


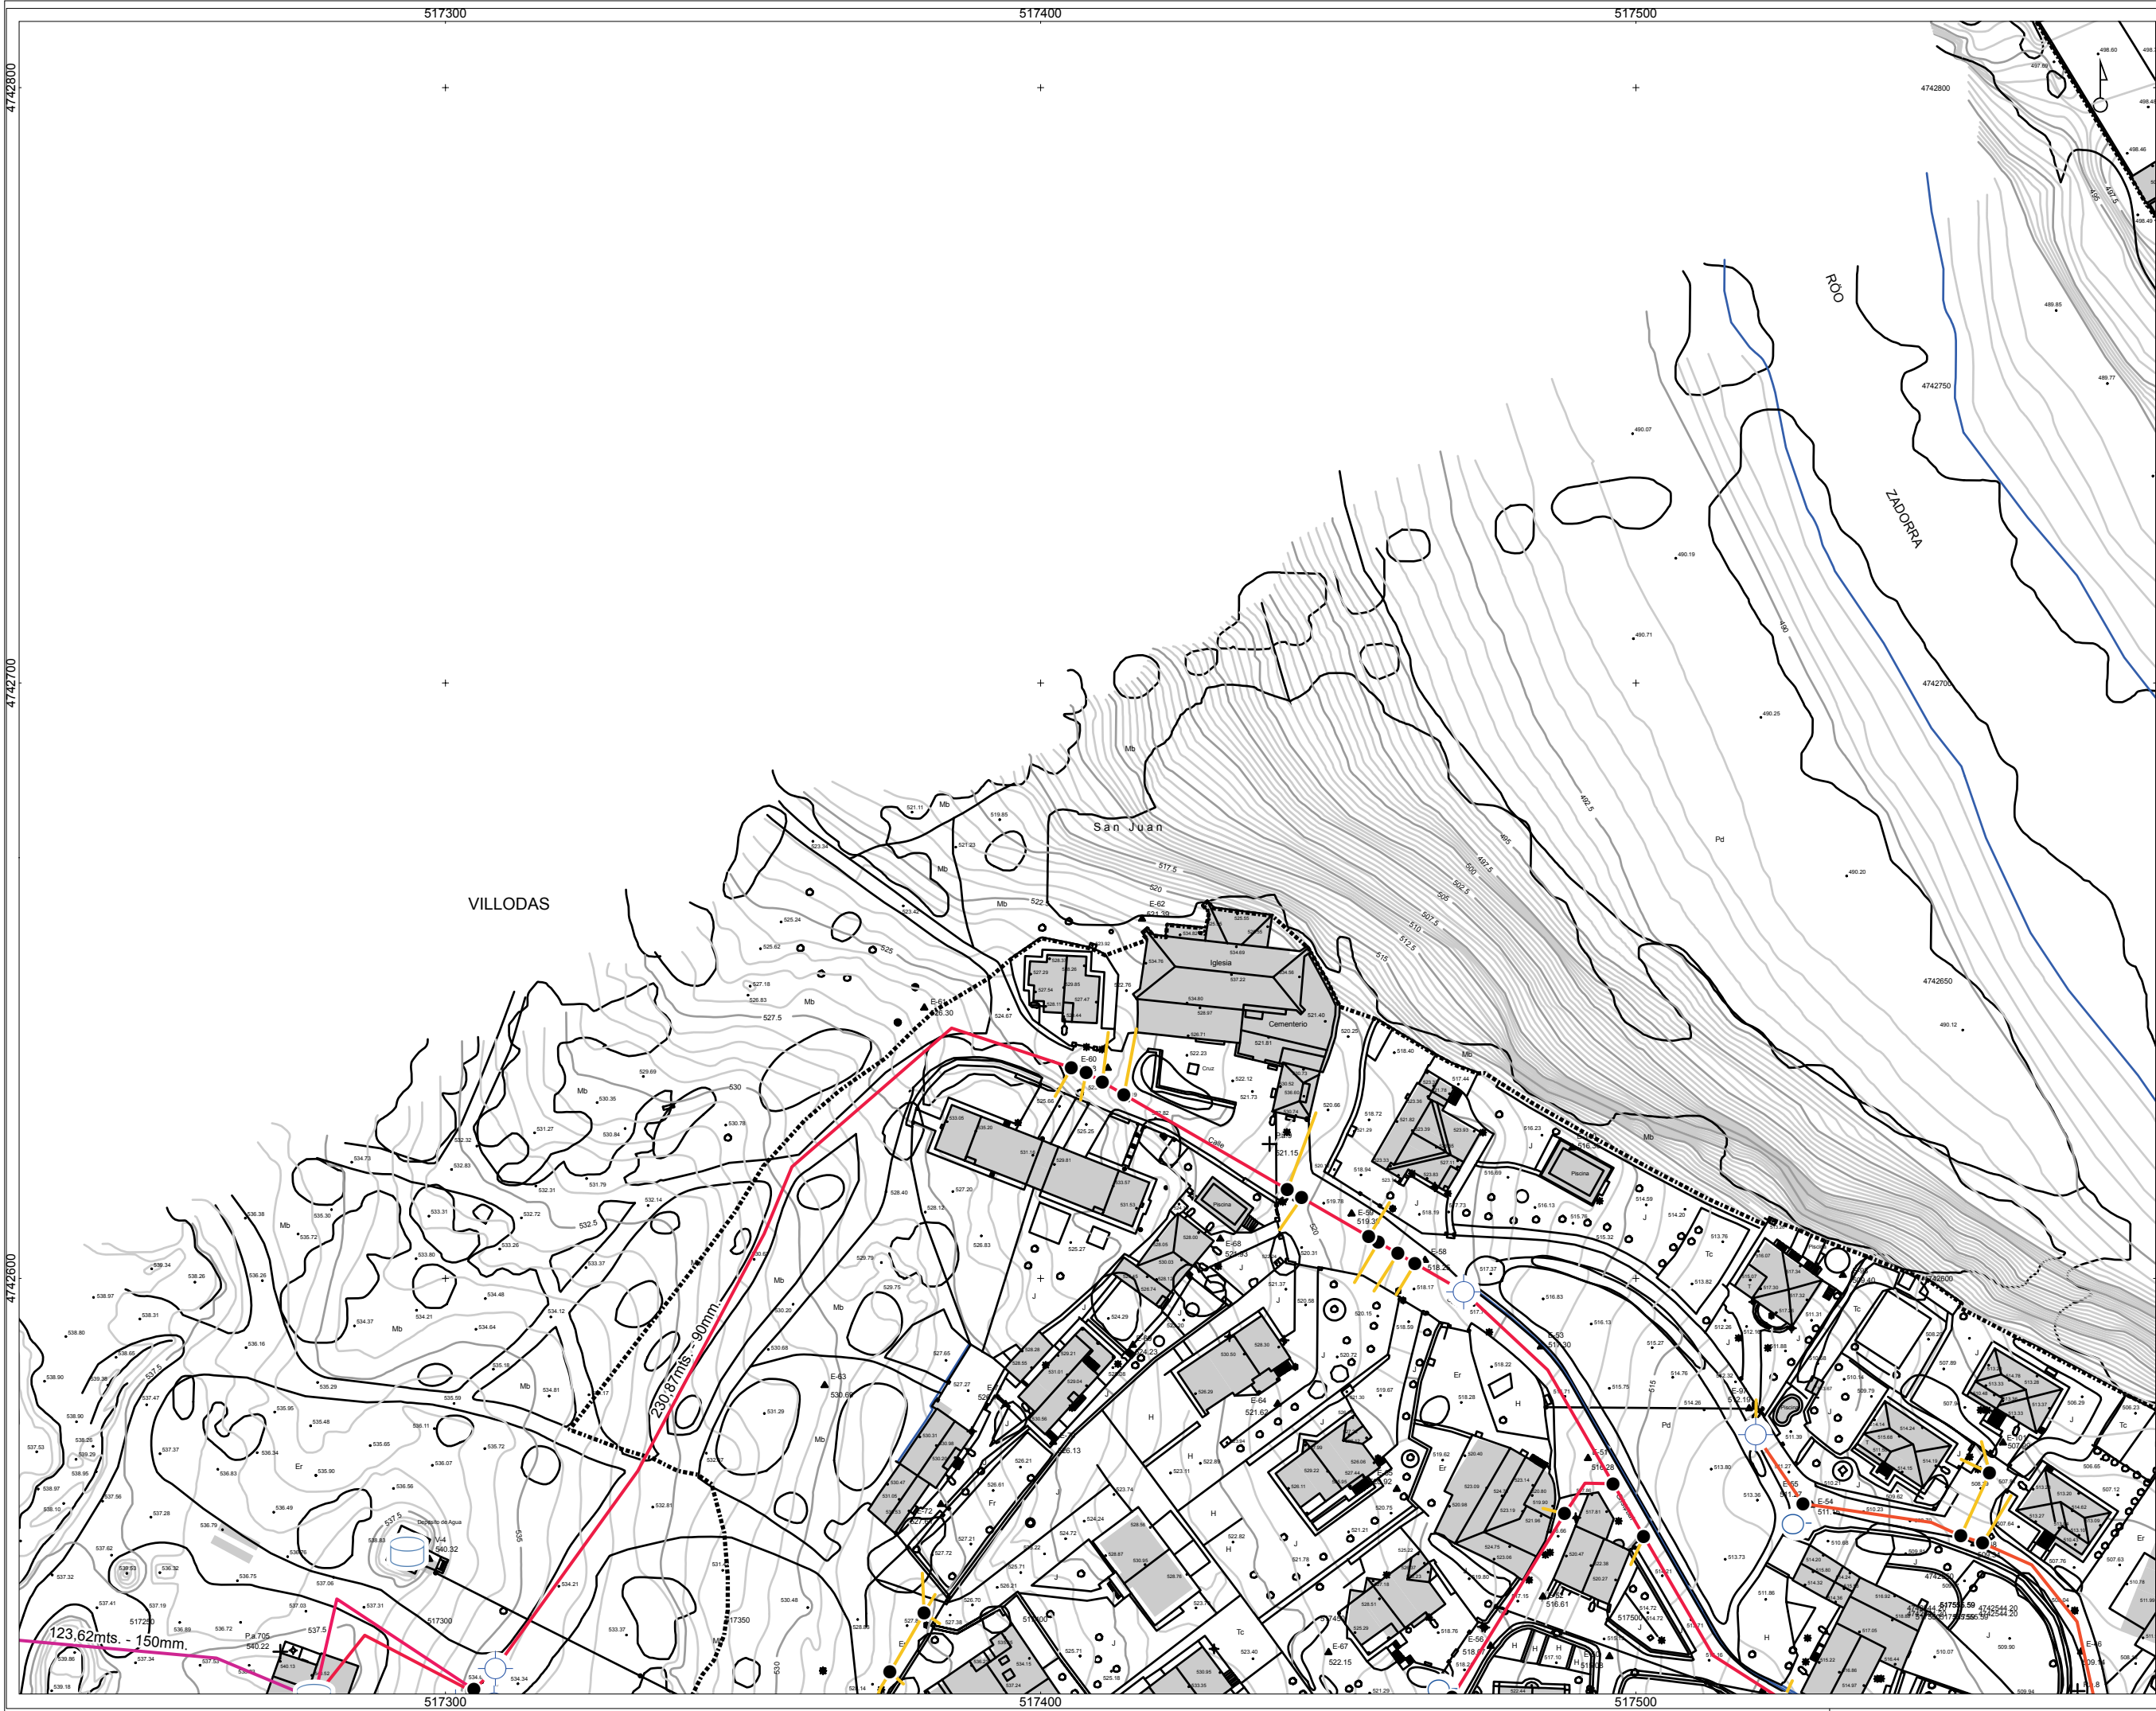

referencia mapa de referencia

sin escaler

DESCRIPCIÓN	DIÁMETRO
ARQUETA	32
BOCA DE RIEGO	40
CAPTACION	50
DEPOSITO	63
FUENTE PUBLICA	75
HIDRANTE	90
NODO SUBTERRANEO	100
TOMA	110
	125
	140
	150
	160
	200
	300
	400

legenda

INFORMACIÓN DERIVADA DE PROYECTO

LÍMITE CASCO URBANO

observaciones

26

mm

AHI-276/08-KS5

26

mm

JULIO 2009

proyecto

INVENTARIO DE REDES DE ABASTECIMIENTO, SANEAMIENTO, PAVIMENTACIÓN Y CANALIZACIONES DE ELECTRICIDAD, ALUMBRADO, COMUNICACIONES Y GAS PARA SU INCLUSIÓN EN EL PLANEAMIENTO URBANÍSTICO DE IRUÑA DE OCA

plano

MAPA DE LA RED EN BAJA DE ABASTECIMIENTO DEL NÚCLEO DE VILLODAS

proyecto

Toki Administrazioaren
via Lurralde Onakaren Saldia
Departamento de Administración
Local y Equilibrio Territorial
Ingeniería Zentzua
Servicio de Urbanismo

1:500

A1 original: 1/500

0 5 10 20 30

mts

1:1.000

A3: APROX. 1/1.000

0 10 20 40 60

mts

0.0

rev 0.0

02/06

VIL-02

26

mm

JULIO 2009

geotech

CONSULTORIA MEDIOAMBIENTAL

www.infogeotech.com

Parque Tecnológico de Arabea
c/ Albert Einstein, 44
01510 Miñano - Arabea
Tlf: 945010949 - Fax: 945010948
mail: info@infogeotech.com
url: www.infogeotech.com