
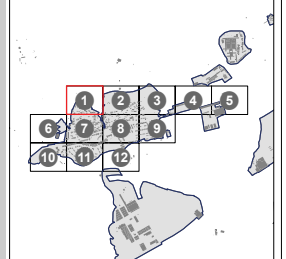


515200

515300

515400

NANCLARES DE LA OCA

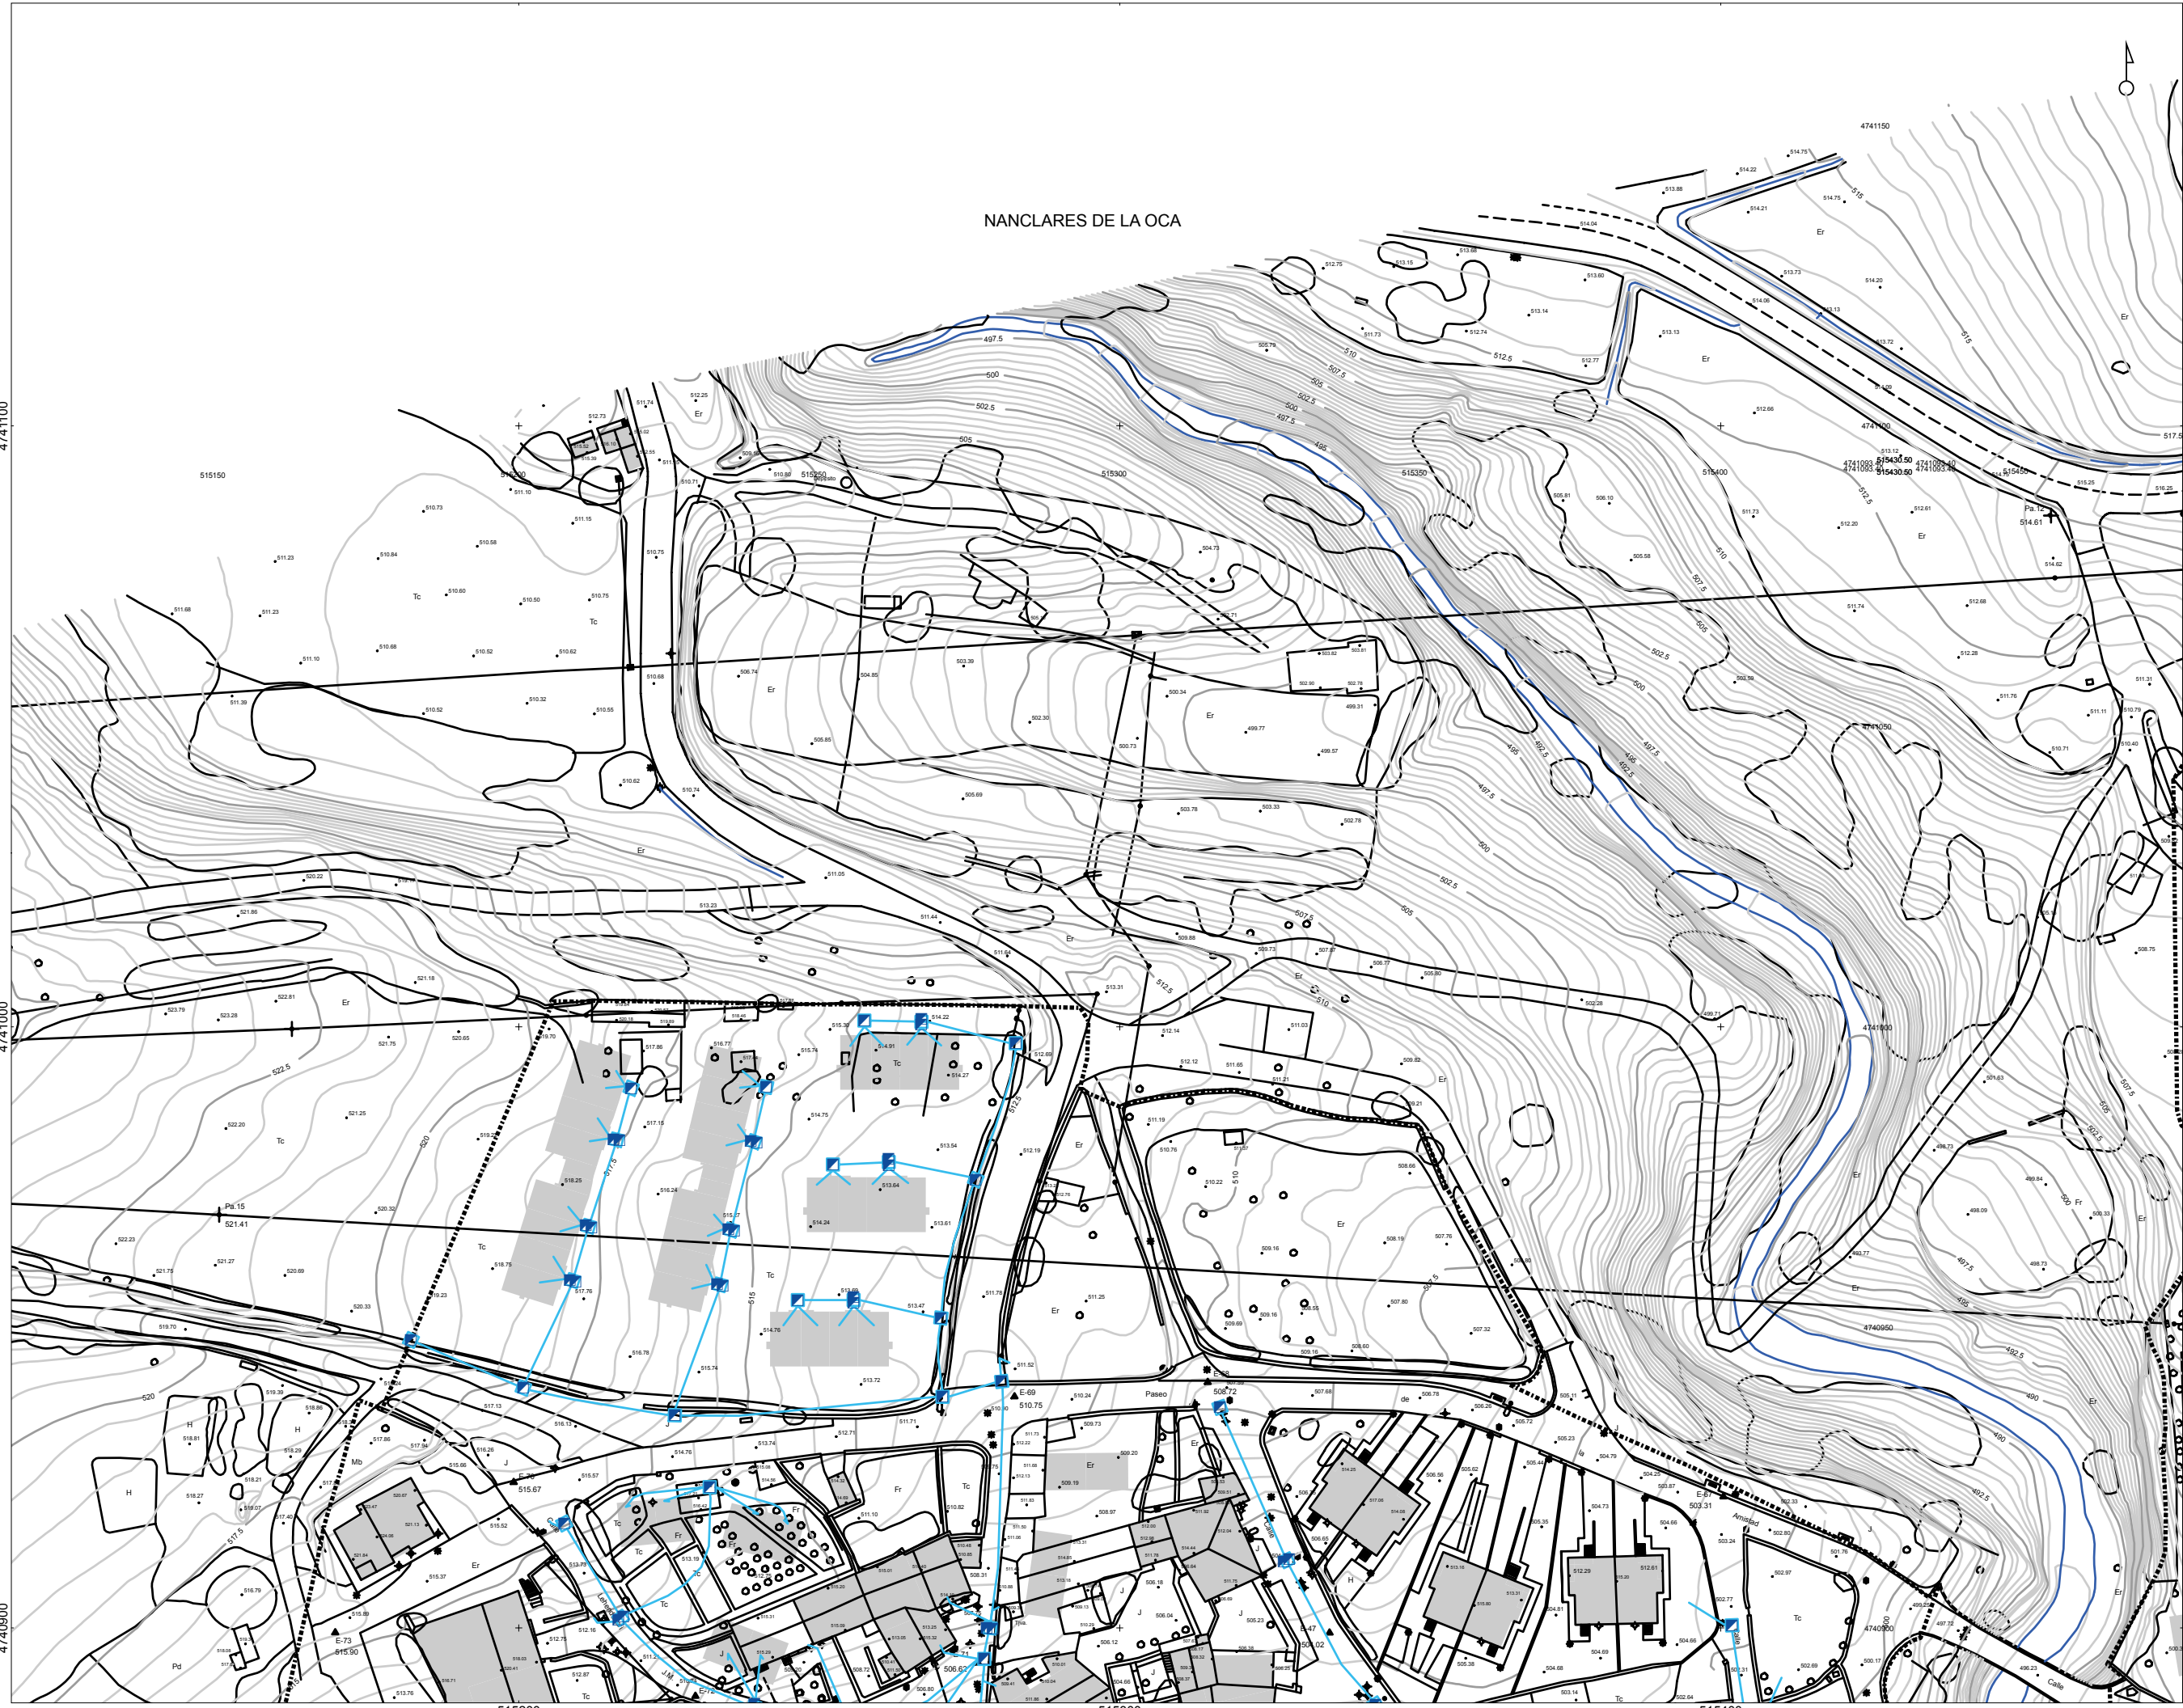

sin escalar

COMUNICACIONES ENTIDAD

REGISTRO

RED DE COMUNICACIONES

LINEA

LMITE CASCO URBANO

AHI-276/08-KS5

JULIO 2009

INVENTARIO DE REDES DE ABASTECIMIENTO, SANEAMIENTO, PAVIMENTACIÓN Y CANALIZACIONES DE ELECTRICIDAD, ALUMBRADO, COMUNICACIONES Y GAS PARA SU INCLUSIÓN EN EL PLANEAMIENTO URBANÍSTICO DE IRUÑA DE OCA

MAPA DE LA RED DE COMUNICACIONES DEL NÚCLEO DE NANCLARES DE LA OCA

Teki Administrazioaren eta Lurralde Oinarriaren Saila
Departamento de Administración Local y Equilibrio Territorial
Hiztegia Zerbitzuak
Servicio de Urbanismo

T.M. DE IRUÑA DE OCA

A1 original: 1/500
0 5 10 20 30 mts

A3: APROX. 1/1.000
0 10 20 40 60 mts

rev 0.0

NAN-01

01/12

JULIO 2009



Parque Tecnológico de Araba
c/ Albert Einstein, 44
01510 Miñano - Araba
Tlf: 945010949 - Fax: 945010948
mail: info@infogotech.com
url: www.infogotech.com