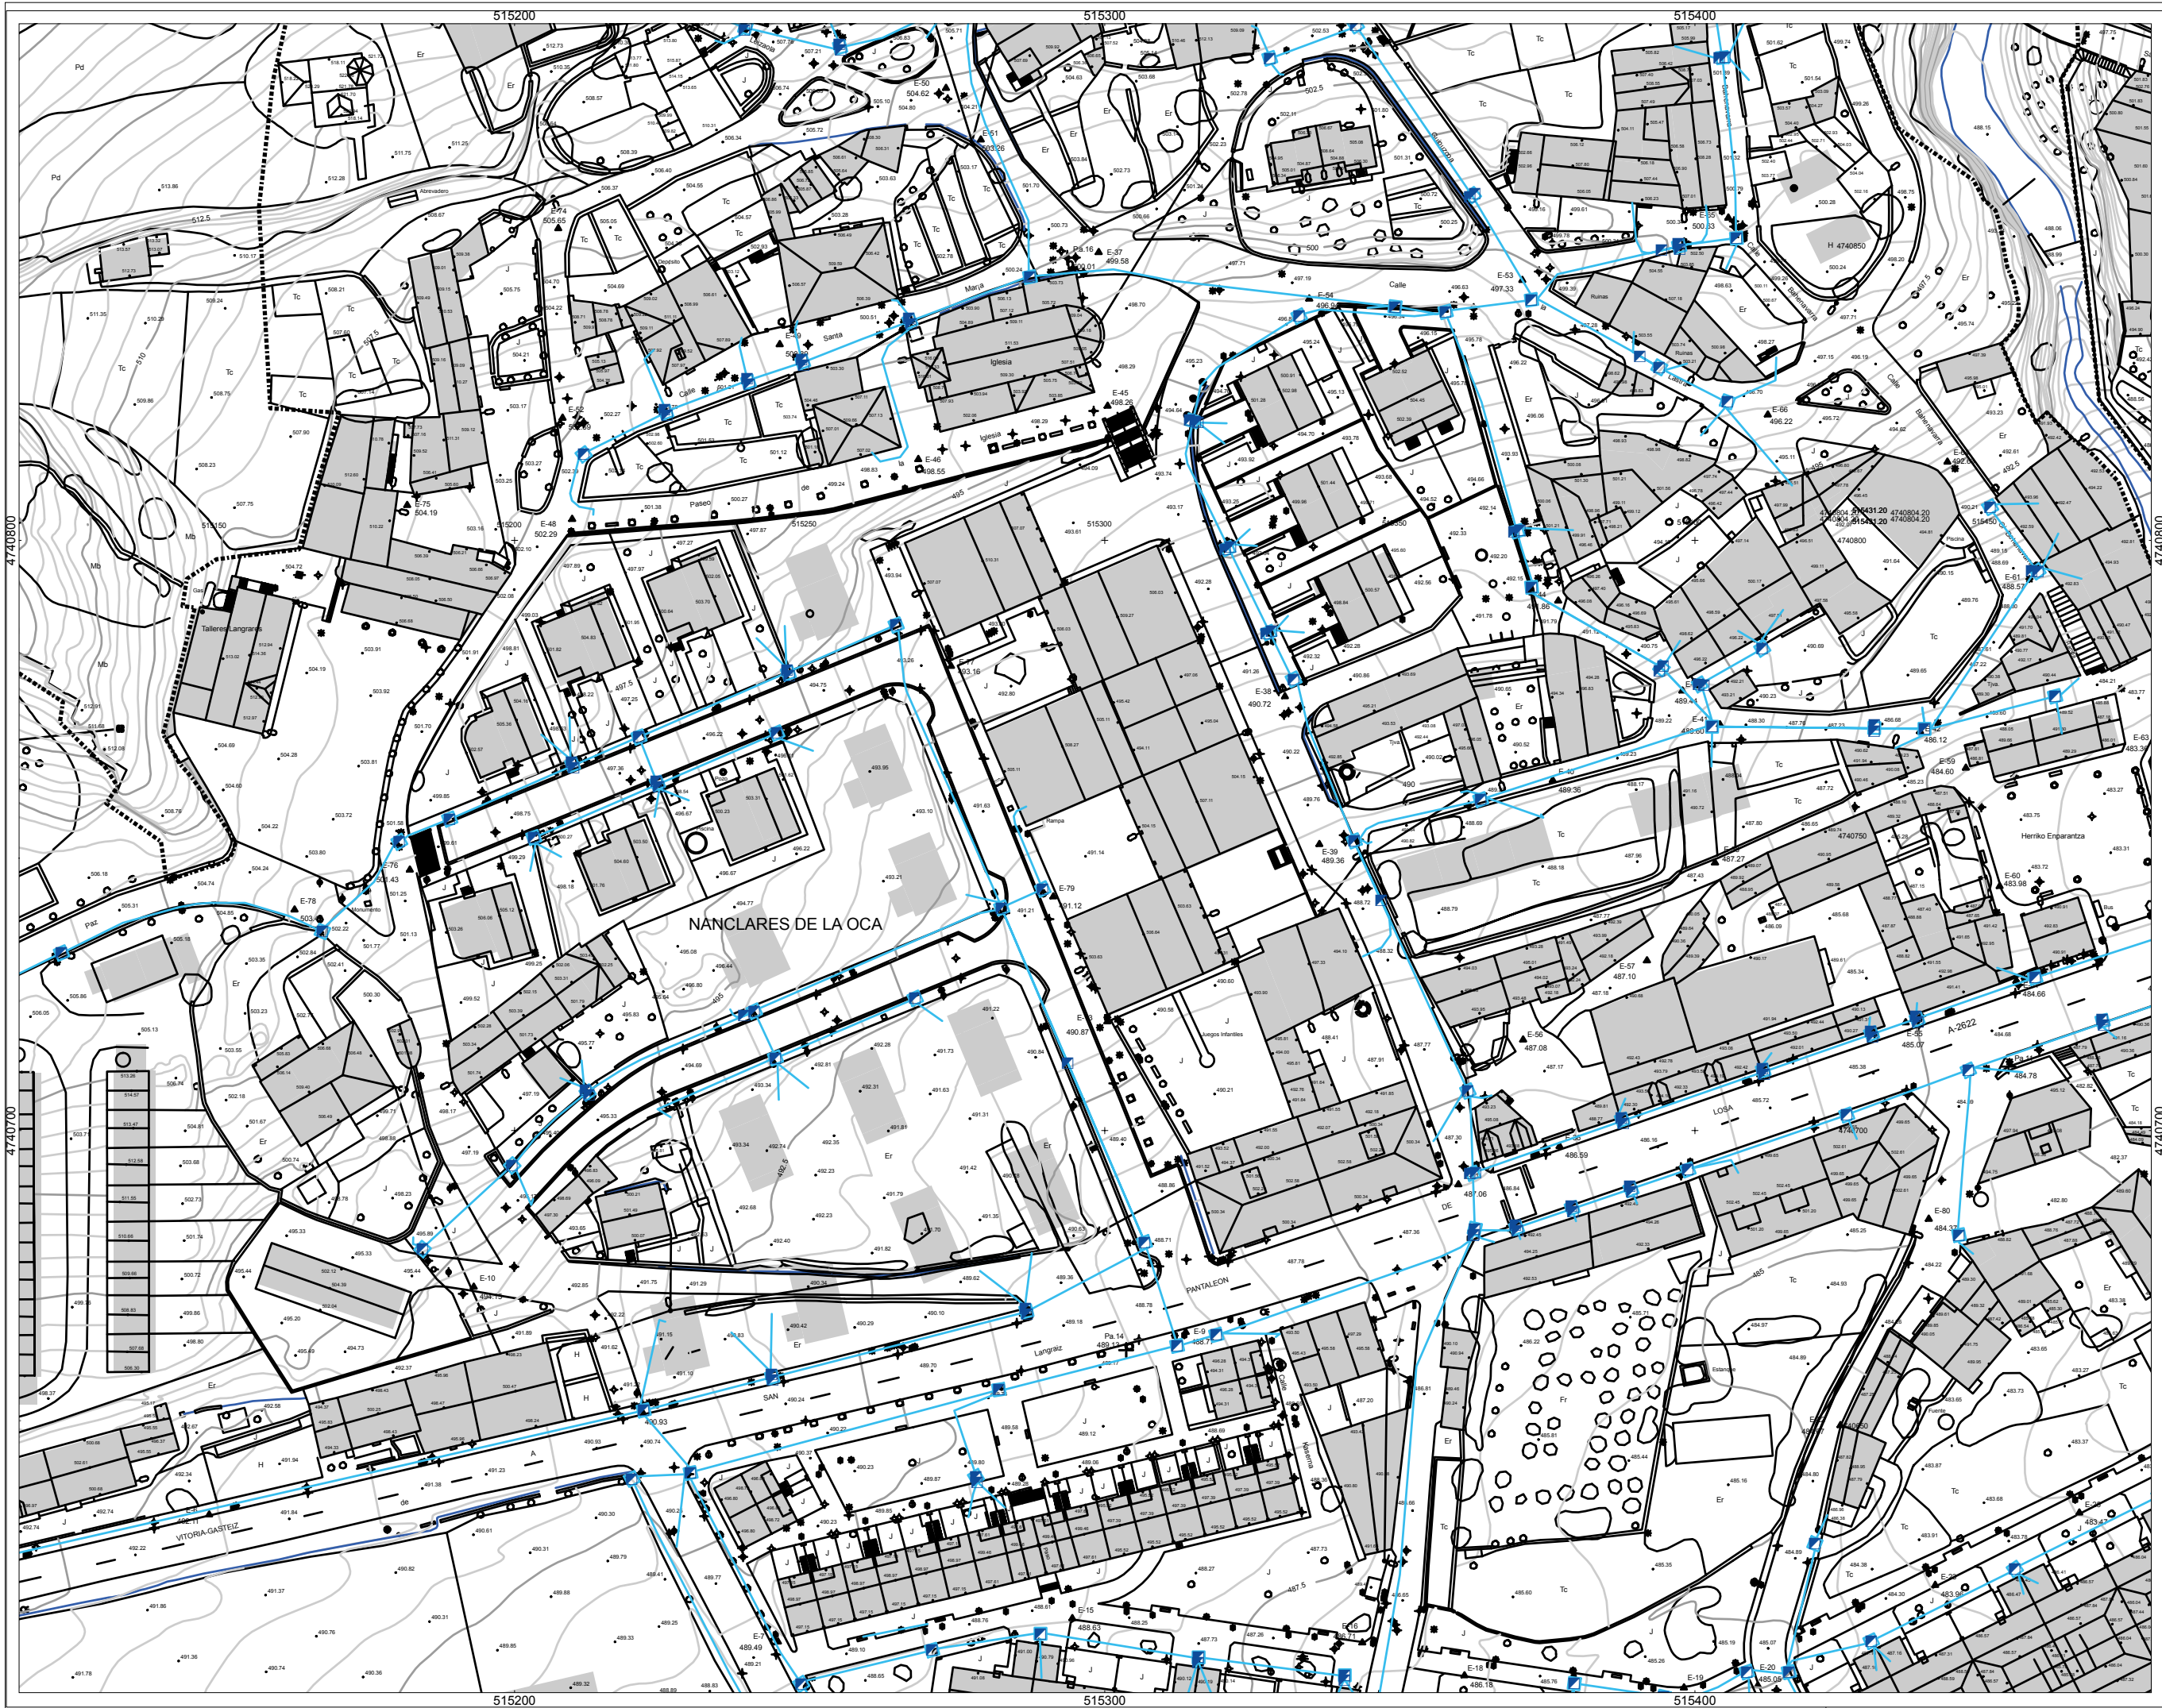


sin escalar

COMUNICACIONES ENTIDAD

 REGISTRO

RED DE COMUNICACIONES

— LINEA



AHI-276/08-KS5

JULIO 2009


**INVENTARIO DE REDES DE ABASTECIMIENTO
SANEAMIENTO, PAVIMENTACIÓN Y
CANALIZACIONES DE ELECTRICIDAD,
ALUMBRADO, COMUNICACIONES Y GAS
PARA SU INCLUSIÓN
EN EL PLANEAMIENTO URBANISTICO
DE IRUNA DE OCA**

**MAPA DE LA RED
DE COMUNICACIONES DEL
NÚCLEO DE NANCLARES DE LA OCA**



T.M. DE IRUÑA DE OCA

A1 original: 1/500

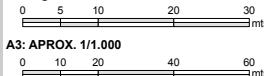

rev 0.0

NAN-07

07/12

JULIO 2009



Parque Tecnológico de Araba
c/ Albert Einstein, 4
01510 Miñano - Araba
Tlf: 945010949 - Fax: 945010948
mail: info@infofogeotech.com
url: www.infofogeotech.com