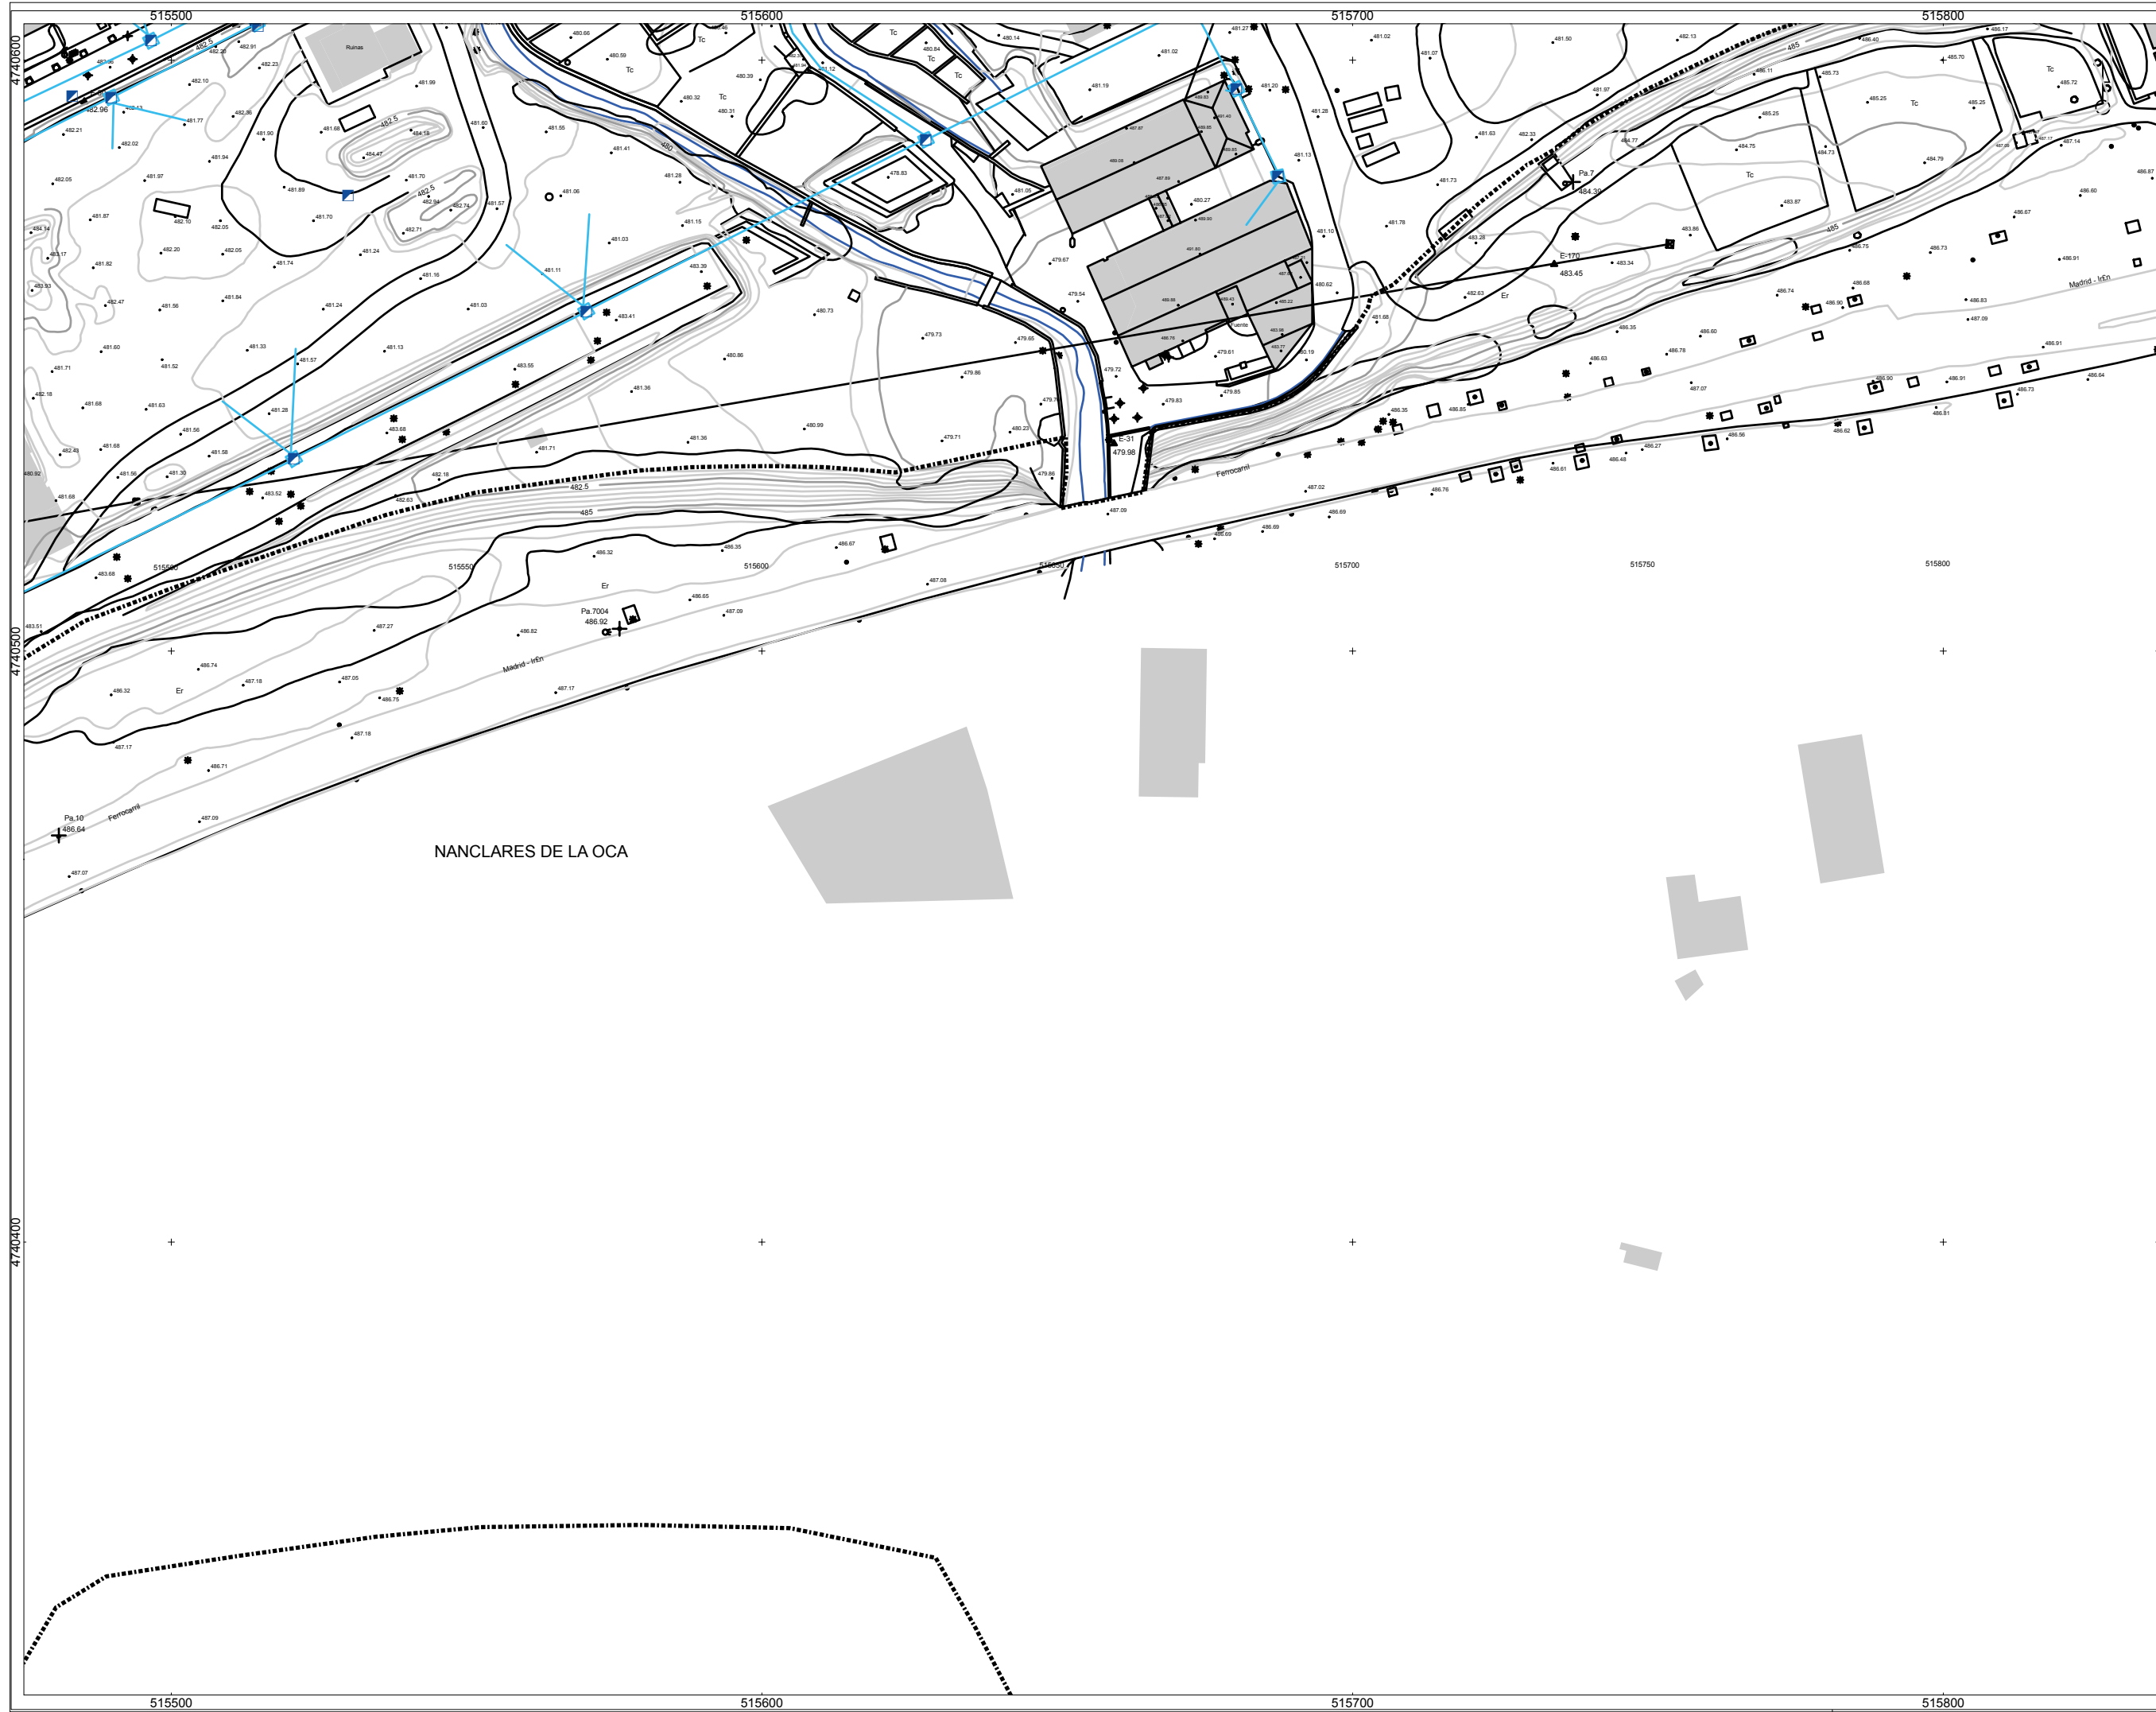


sin escalar

COMUNICACIONES ENTIDAD

REGISTRO

RED DE COMUNICACIONES

— LINEA

legenda
leyenda

 LIMITE
CASCO
URBANO

00604745

AHI-276/08-KS5

JULIO 2009

**INVENTARIO DE REDES DE ABASTECIMIENTO,
SANEAMIENTO, PAVIMENTACIÓN Y
CANALIZACIONES DE ELECTRICIDAD,
ALUMBRADO, COMUNICACIONES Y GAS
PARA SU INCLUSIÓN
EN EL PLANEAMIENTO URBANÍSTICO
DE IRUÑA DE OCA**

**MAPA DE LA RED
DE COMUNICACIONES DEL
NÚCLEO DE NANCLARES DE LA OCA**

sustentable promotor



Arriakoa Foru Aldundia
Diputación Foral de Álava

Toki Administrazioaren
eta Lurralde Oreaken Saila
Departamento de Administración
Local y Equilibrio Territorial

Hirigintza Zerbitzua
Servicio de Urbanismo

T.M. DE IRUÑA DE OCA

A1 original: 1/500



A3: APROX. 1/1.000



rev 0.0

NAN-12

12/12

JULIO 2009

ahokuna
consultor

 **geotech**
CONSULTORA MEDIOAMBIENTAL
www.infogeotech.com

Parque Tecnológico de Araba
c/ Albert Einstein, 44
01510 Miñano - Araba
Tlf. 945010949 - Fax: 945010948
mail: info@infogeotech.com
url: www.infogeotech.com