


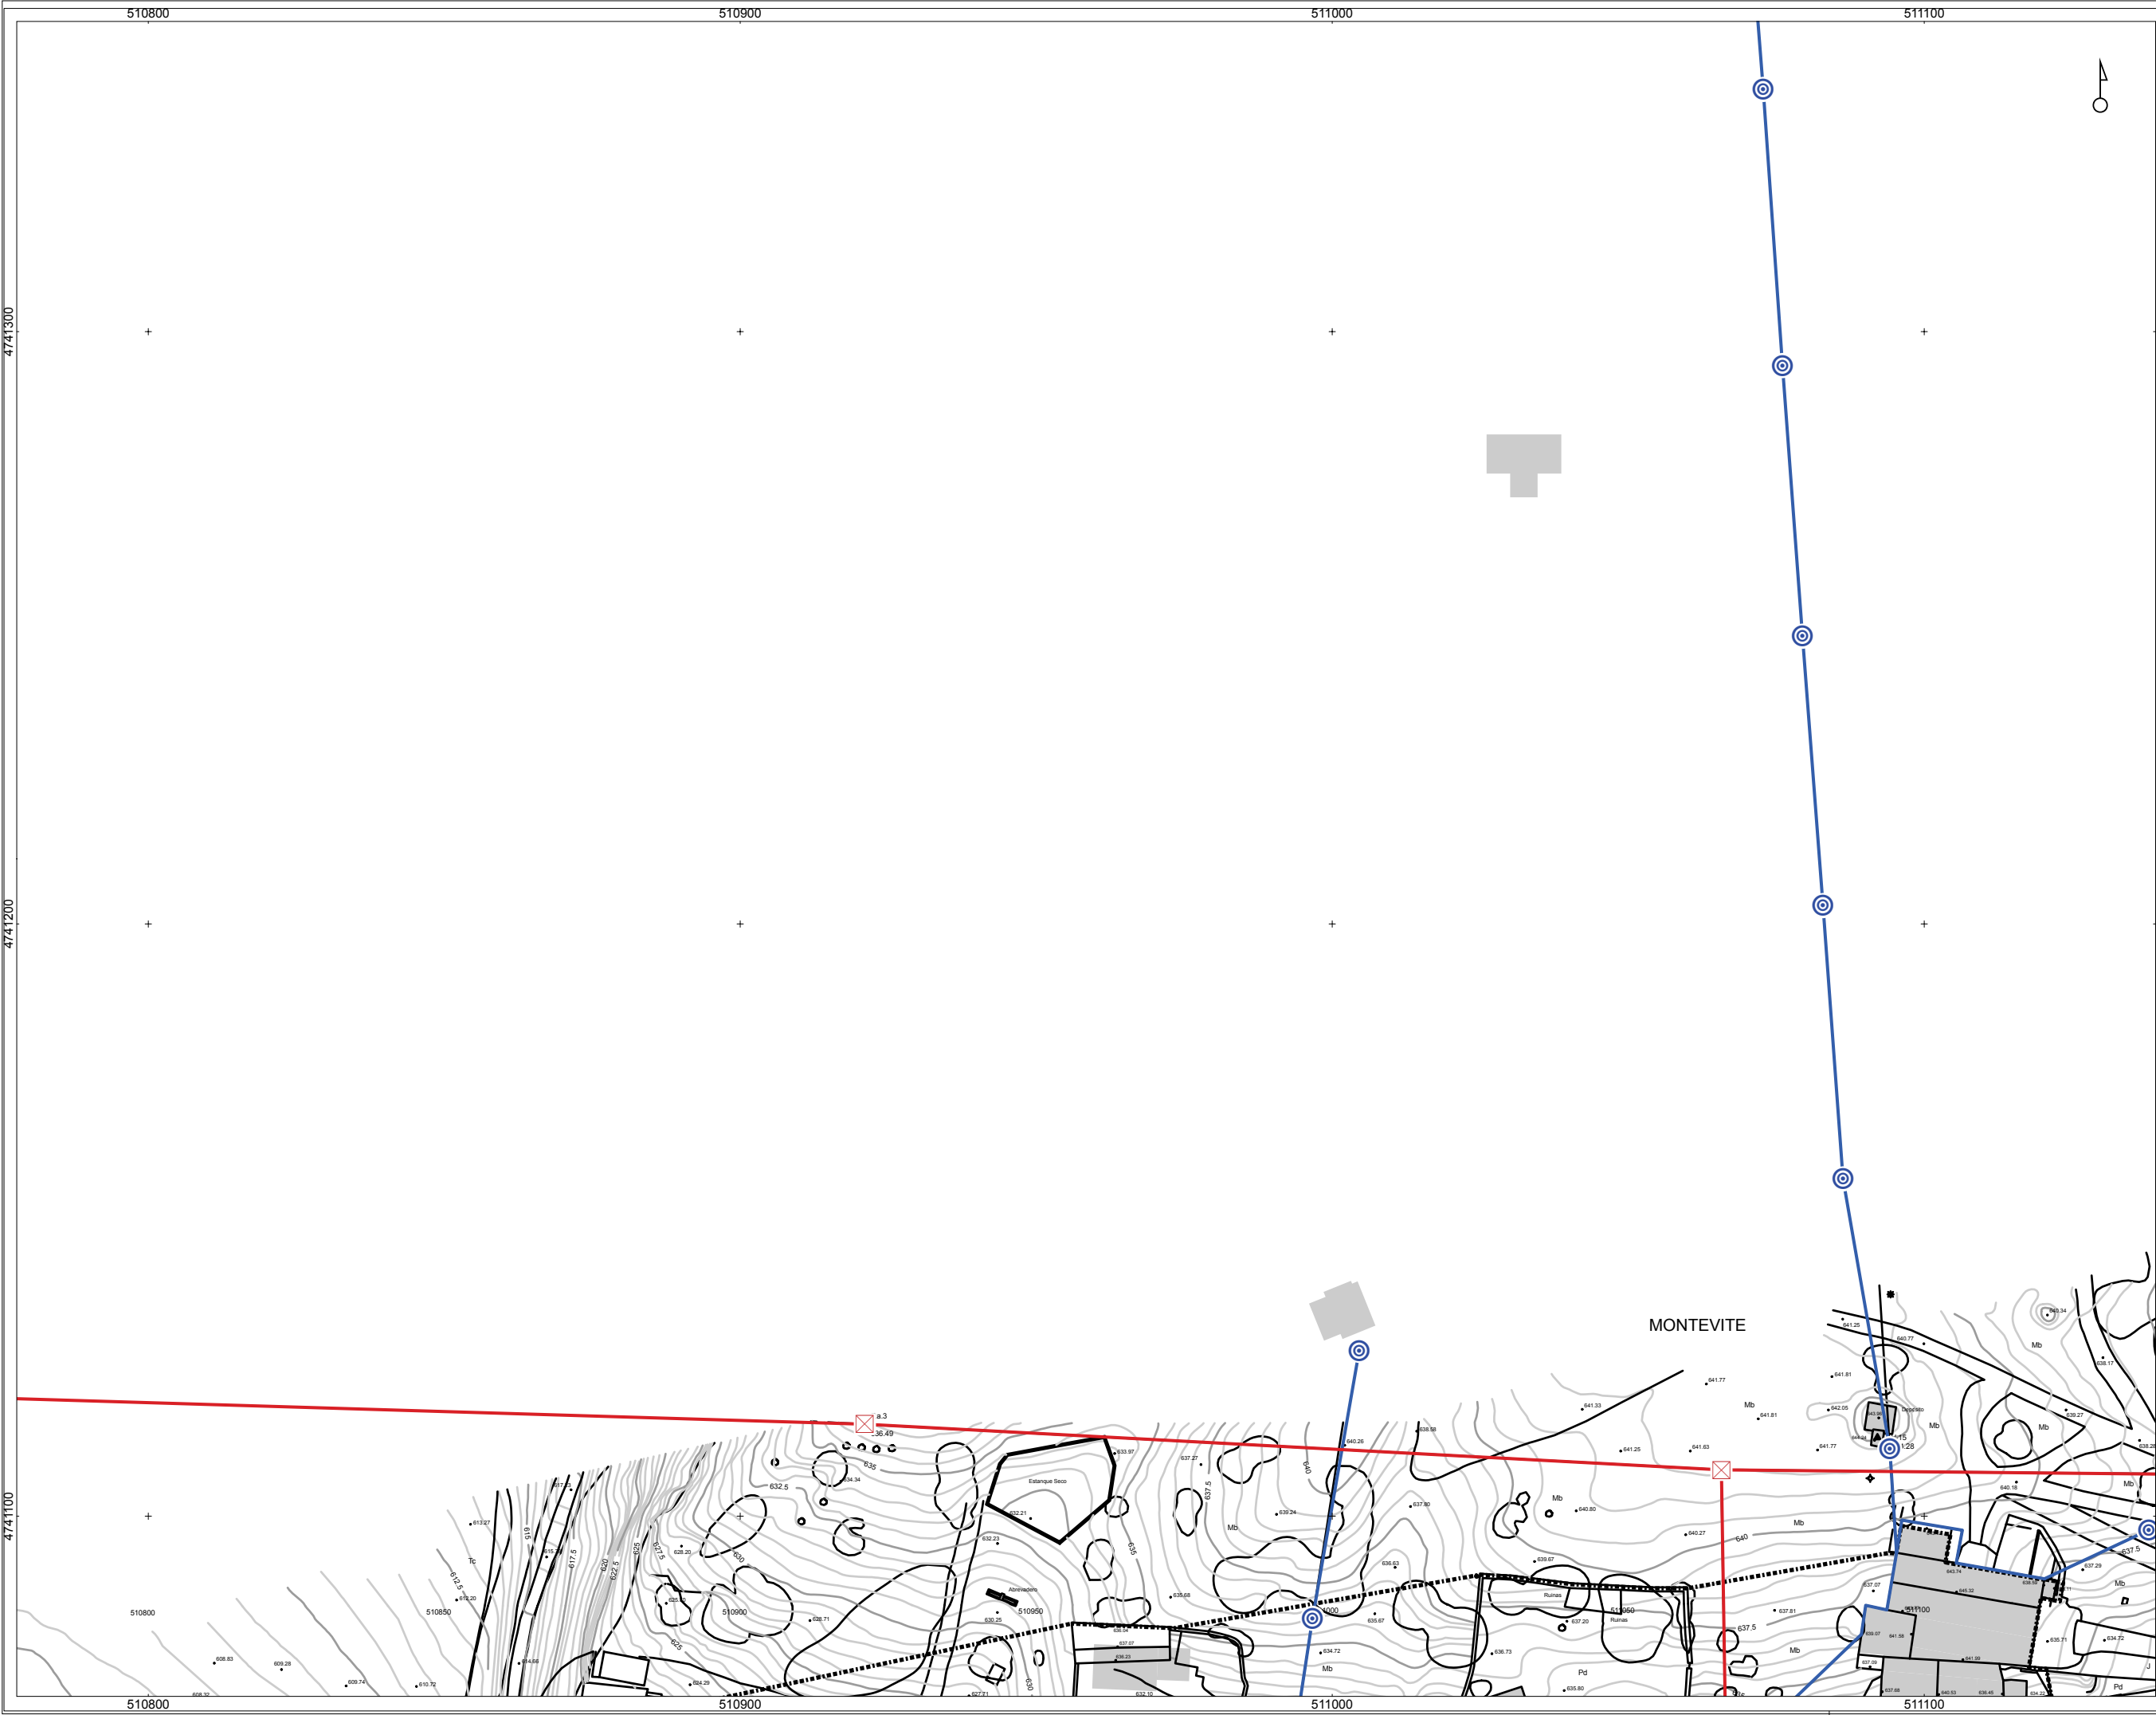

referencia mapa
mapa de referencia

sin escalar

DESCRIPCIÓN

POSTE BT

REGISTRO

TORRETA, ALTA

TORRETA, MT

TRANSFORMADOR

TUBO SOTERRADO

TENSION, TENDIDO

ALTA, AEREA

BAJA, AEREA

BAJA, SUBTERRANEA

MEDIA, AEREA

MEDIA, SUBTERRANEA

legenda
leyenda

INFORMACIÓN
DERIVADA DE
PROYECTO

LÍMITE
CASCO
URBANO

observaciones

26
nº

AHI-276/08-KS5

08
julio

JULIO 2009

proyecto

INVENTARIO DE REDES DE ABASTECIMIENTO,
SANEAMIENTO, PAVIMENTACIÓN Y
CANALIZACIONES DE ELECTRICIDAD,
ALUMBRADO, COMUNICACIONES Y GAS
PARA SU INCLUSIÓN
EN EL PLANEAMIENTO URBANÍSTICO
DE IRUÑA DE OCA

plano
plano

MAPA DE LA RED
ELÉCTRICA DEL
NÚCLEO DE MONTEVITE

sustitución
promotor

Arriñeta Foru Aldundia
Diputación Foral de Arriñeta

Toki Administrazioaren eta Lurralde Orikaren Baita
Departamento de Administración
Local y Equilibrio Territorial

Hirigintza Zerbitzua
Servicio de Urbanismo

koralekua
situación

T.M. DE IRUÑA DE OCA

escala
escala

A1 original: 1/500

A3: APROX. 1/1.000

rev 0.0

MON-02

02/06

JULIO 2009

abokatu
consultor

geotech

CONSULTORA MEDIOAMBIENTAL

www.infogetechn.com

Parque Tecnológico de Arriñeta

c/ Albert Einstein, 44

01510 Miñano - Arriñeta

Tlf: 945010949 - Fax: 945010948

mail: info@infogetechn.com

url: www.infogetechn.com