
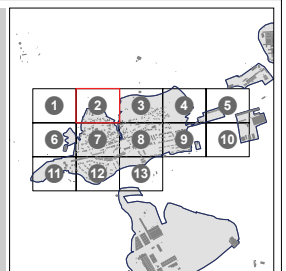


515200

515300

515400

NANCLARES DE LA OCA

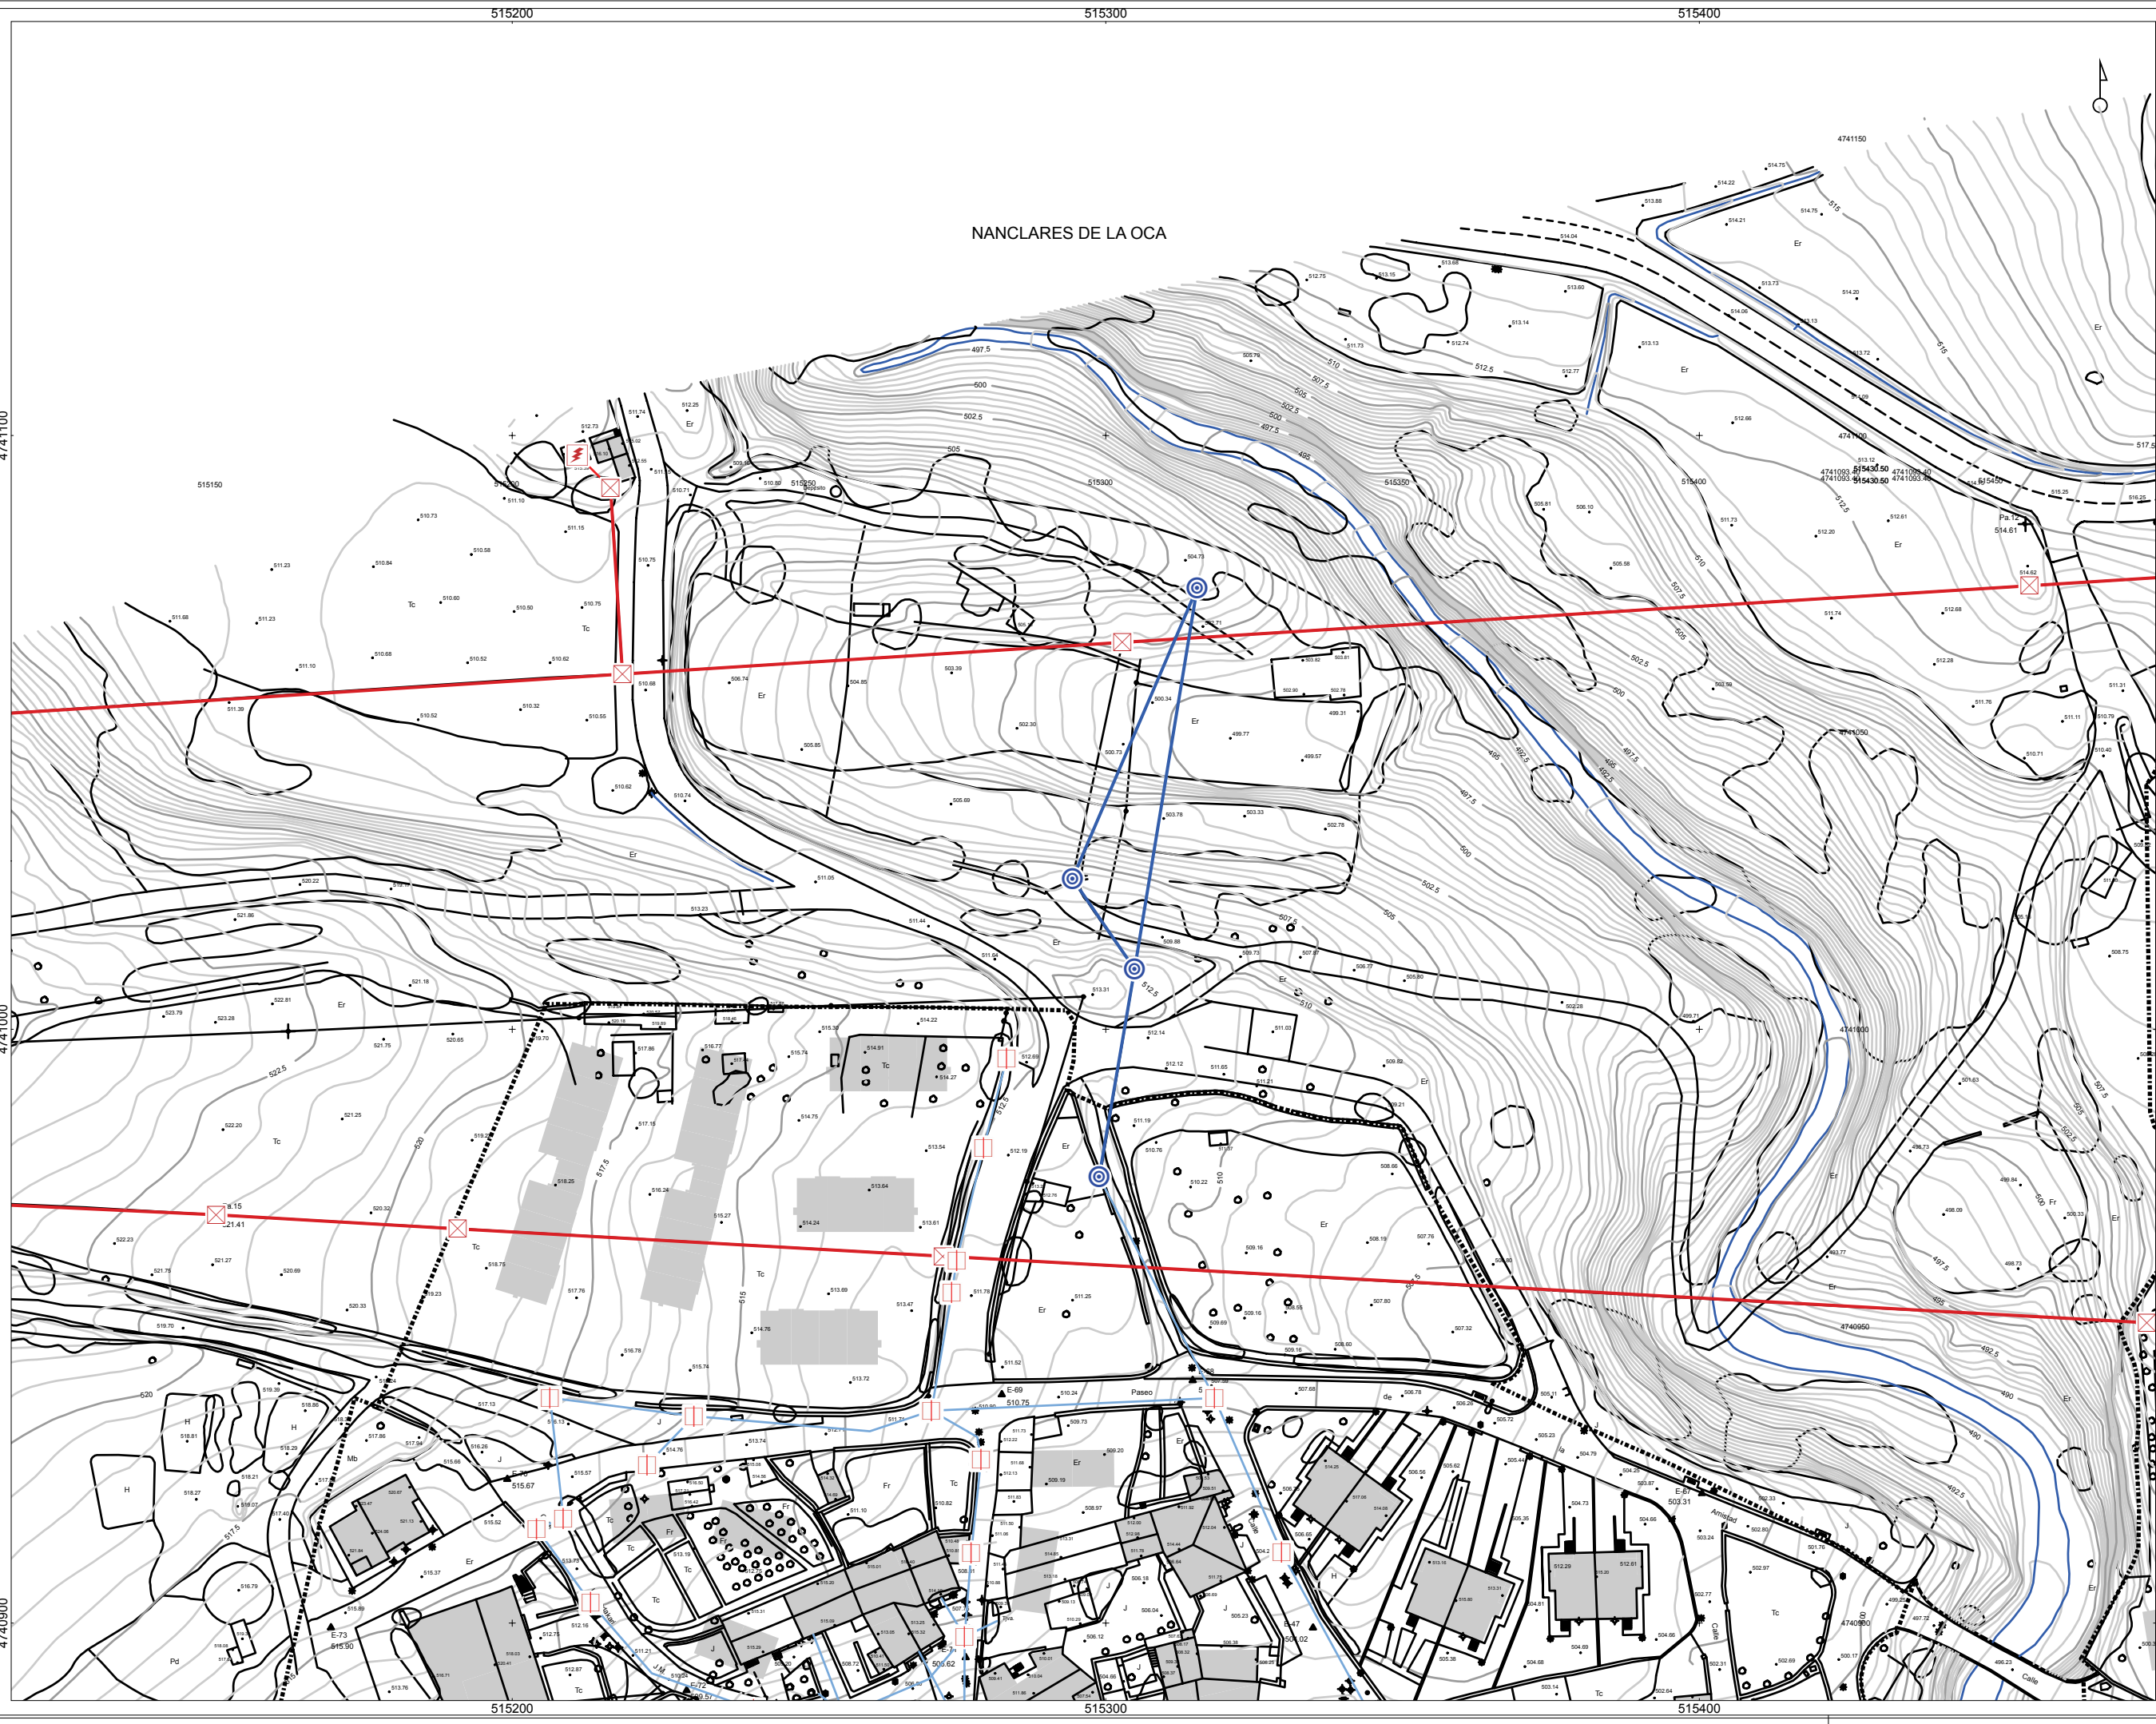

sin escalar

- DESCRIPCIÓN**
- POSTE BT
 - REGISTRO
 - TORRETA ALTA
 - TORRETA MT
 - TRANSFORMADOR
 - TUBO SOTERRADO
- TENSION, TENDIDO**
- ALTA, AEREA
 - BAJA, AEREA
 - BAJA, SUBTERRANEA
 - MEDIA, AEREA
 - MEDIA, SUBTERRANEA
- legenda**
- INFORMACION DERIVADA DE PROYECTO
 - LIMITE CASCO URBANO

datos

observaciones

26
AH1-276/08-KS5

25
JULIO 2009

proyecto
INVENTARIO DE REDES DE ABASTECIMIENTO, SANEAMIENTO, PAVIMENTACIÓN Y CANALIZACIONES DE ELECTRICIDAD, ALUMBRADO, COMUNICACIONES Y GAS PARA SU INCLUSIÓN EN EL PLANEAMIENTO URBANÍSTICO DE IRUÑA DE OCA

plano
MAPA DE LA RED ELECTRICA DEL NÚCLEO DE NANCLARES DE LA OCA

sustentado por
Toki Administrazioaren eta Lurralde Orokaren Baita Departamentu de Administrazio Local y Equilibrio Territorial
Herizteza Zerbitzuak
Servicio de Urbanismo

escala
T.M. DE IRUÑA DE OCA

A1 original: 1/500
0 5 10 20 30 mts

A3: APROX. 1/1.000
0 10 20 40 60 mts

rev 0.0

02/13

JULIO 2009

geotech
CONSULTORIA MEDIOAMBIENTAL
www.infogotech.com

Parque Tecnológico de Araba
c/ Albert Einstein, 44
01510 Miñano - Araba
Tlf: 945010949 - Fax: 945010948
mail: info@infogotech.com
url: www.infogotech.com

4741100

4741000

4740900

515200

515300

515400

4741100

4741000

4740900