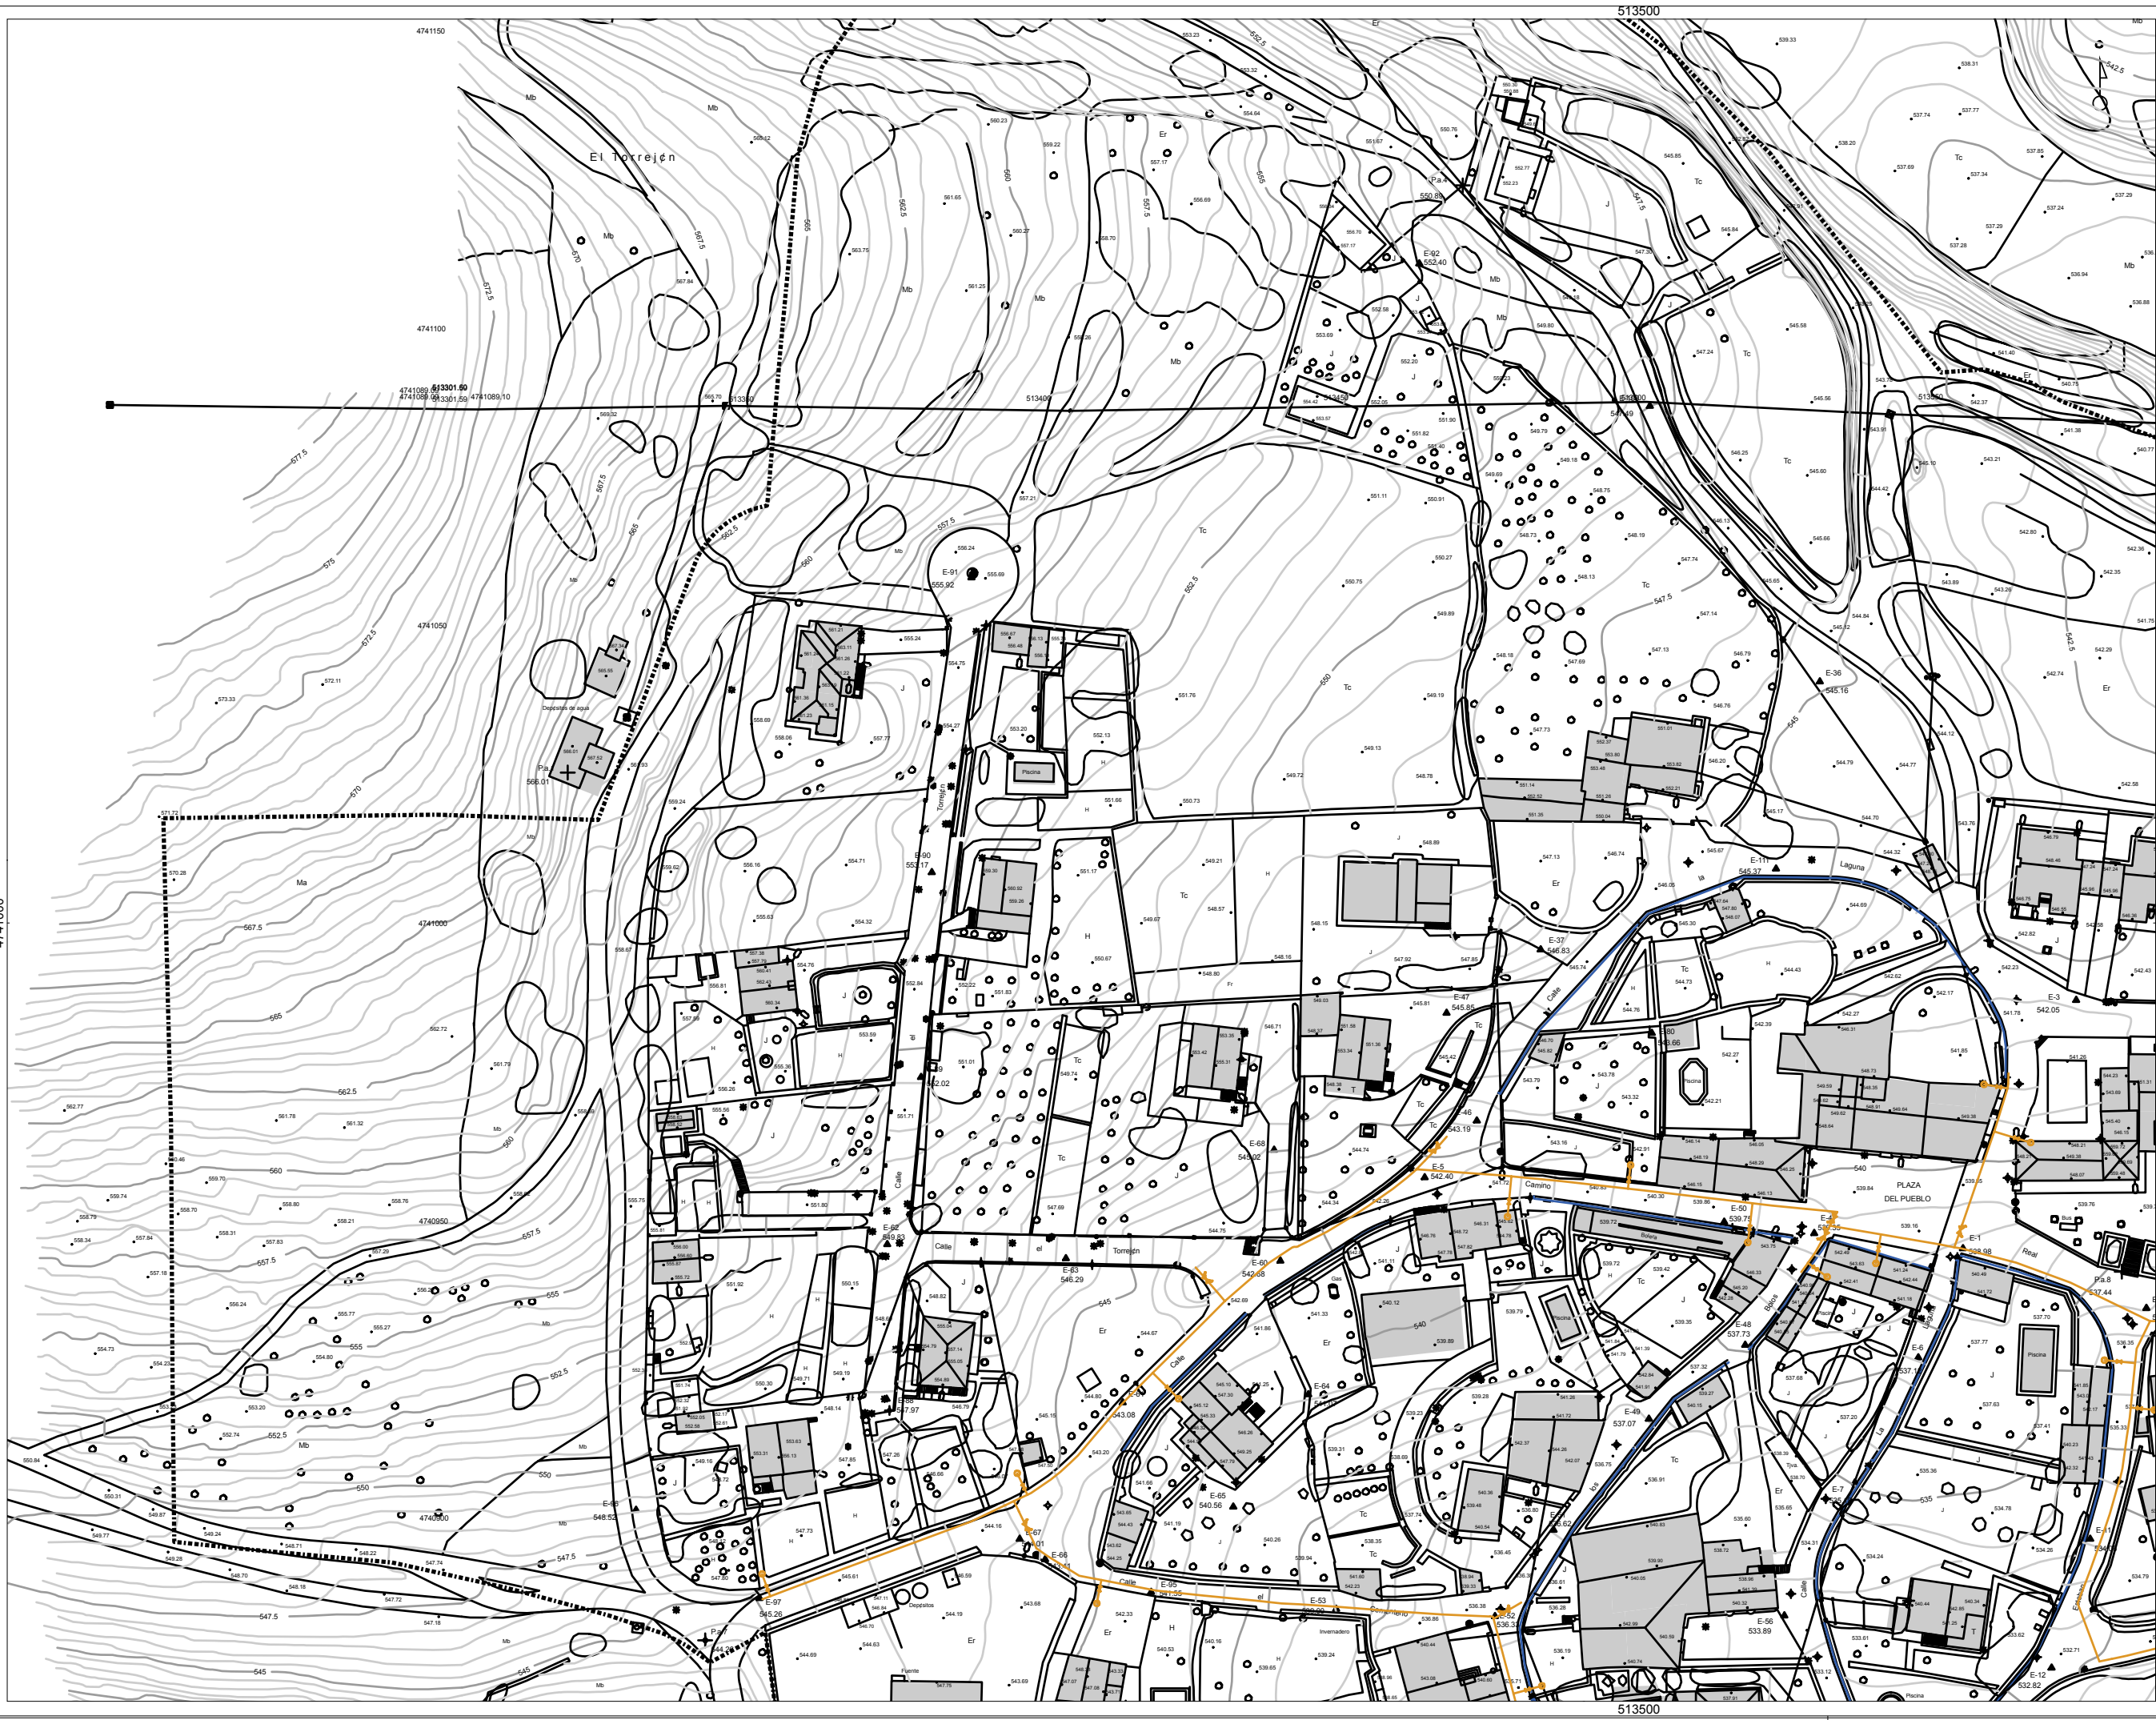


sin escaler

RED DE GAS
— LINEA GAS

LEGENDA
LIMITE CASCO URBANO

Observaciones

AHI-276/08-KS5

JULIO 2009

INVENTARIO DE REDES DE ABASTECIMIENTO, SANEAMIENTO, PAVIMENTACIÓN Y CANALIZACIONES DE ELECTRICIDAD, ALUMBRADO, COMUNICACIONES Y GAS PARA SU INCLUSIÓN EN EL PLANEAMIENTO URBANÍSTICO DE IRUÑA DE OCA

MAPA DE LA RED DE GAS DEL NÚCLEO DE OLLÁVARRE

Toki Administrazioaren eta Lurralde Orolaren Saila
Departamento de Administración Local y Equilibrio Territorial
Hirigintza Zerbitzua
Servicio de Urbanismo

T.M. DE IRUÑA DE OCA

A1 original: 1/500
0 5 10 20 30 mts

A3: APROX. 1/1.000
0 10 20 40 60 mts

rev 0.0

OLL-01

01/04

JULIO 2009

geotech
CONSULTORIA MEDIOAMBIENTAL
www.infogeotech.com
Parque Tecnológico de Araba
c/ Albert Einstein, 44
01510 Miñano - Araba
Tlf: 945010949 - Fax: 945010948
mail: info@infogeotech.com
url: www.infogeotech.com