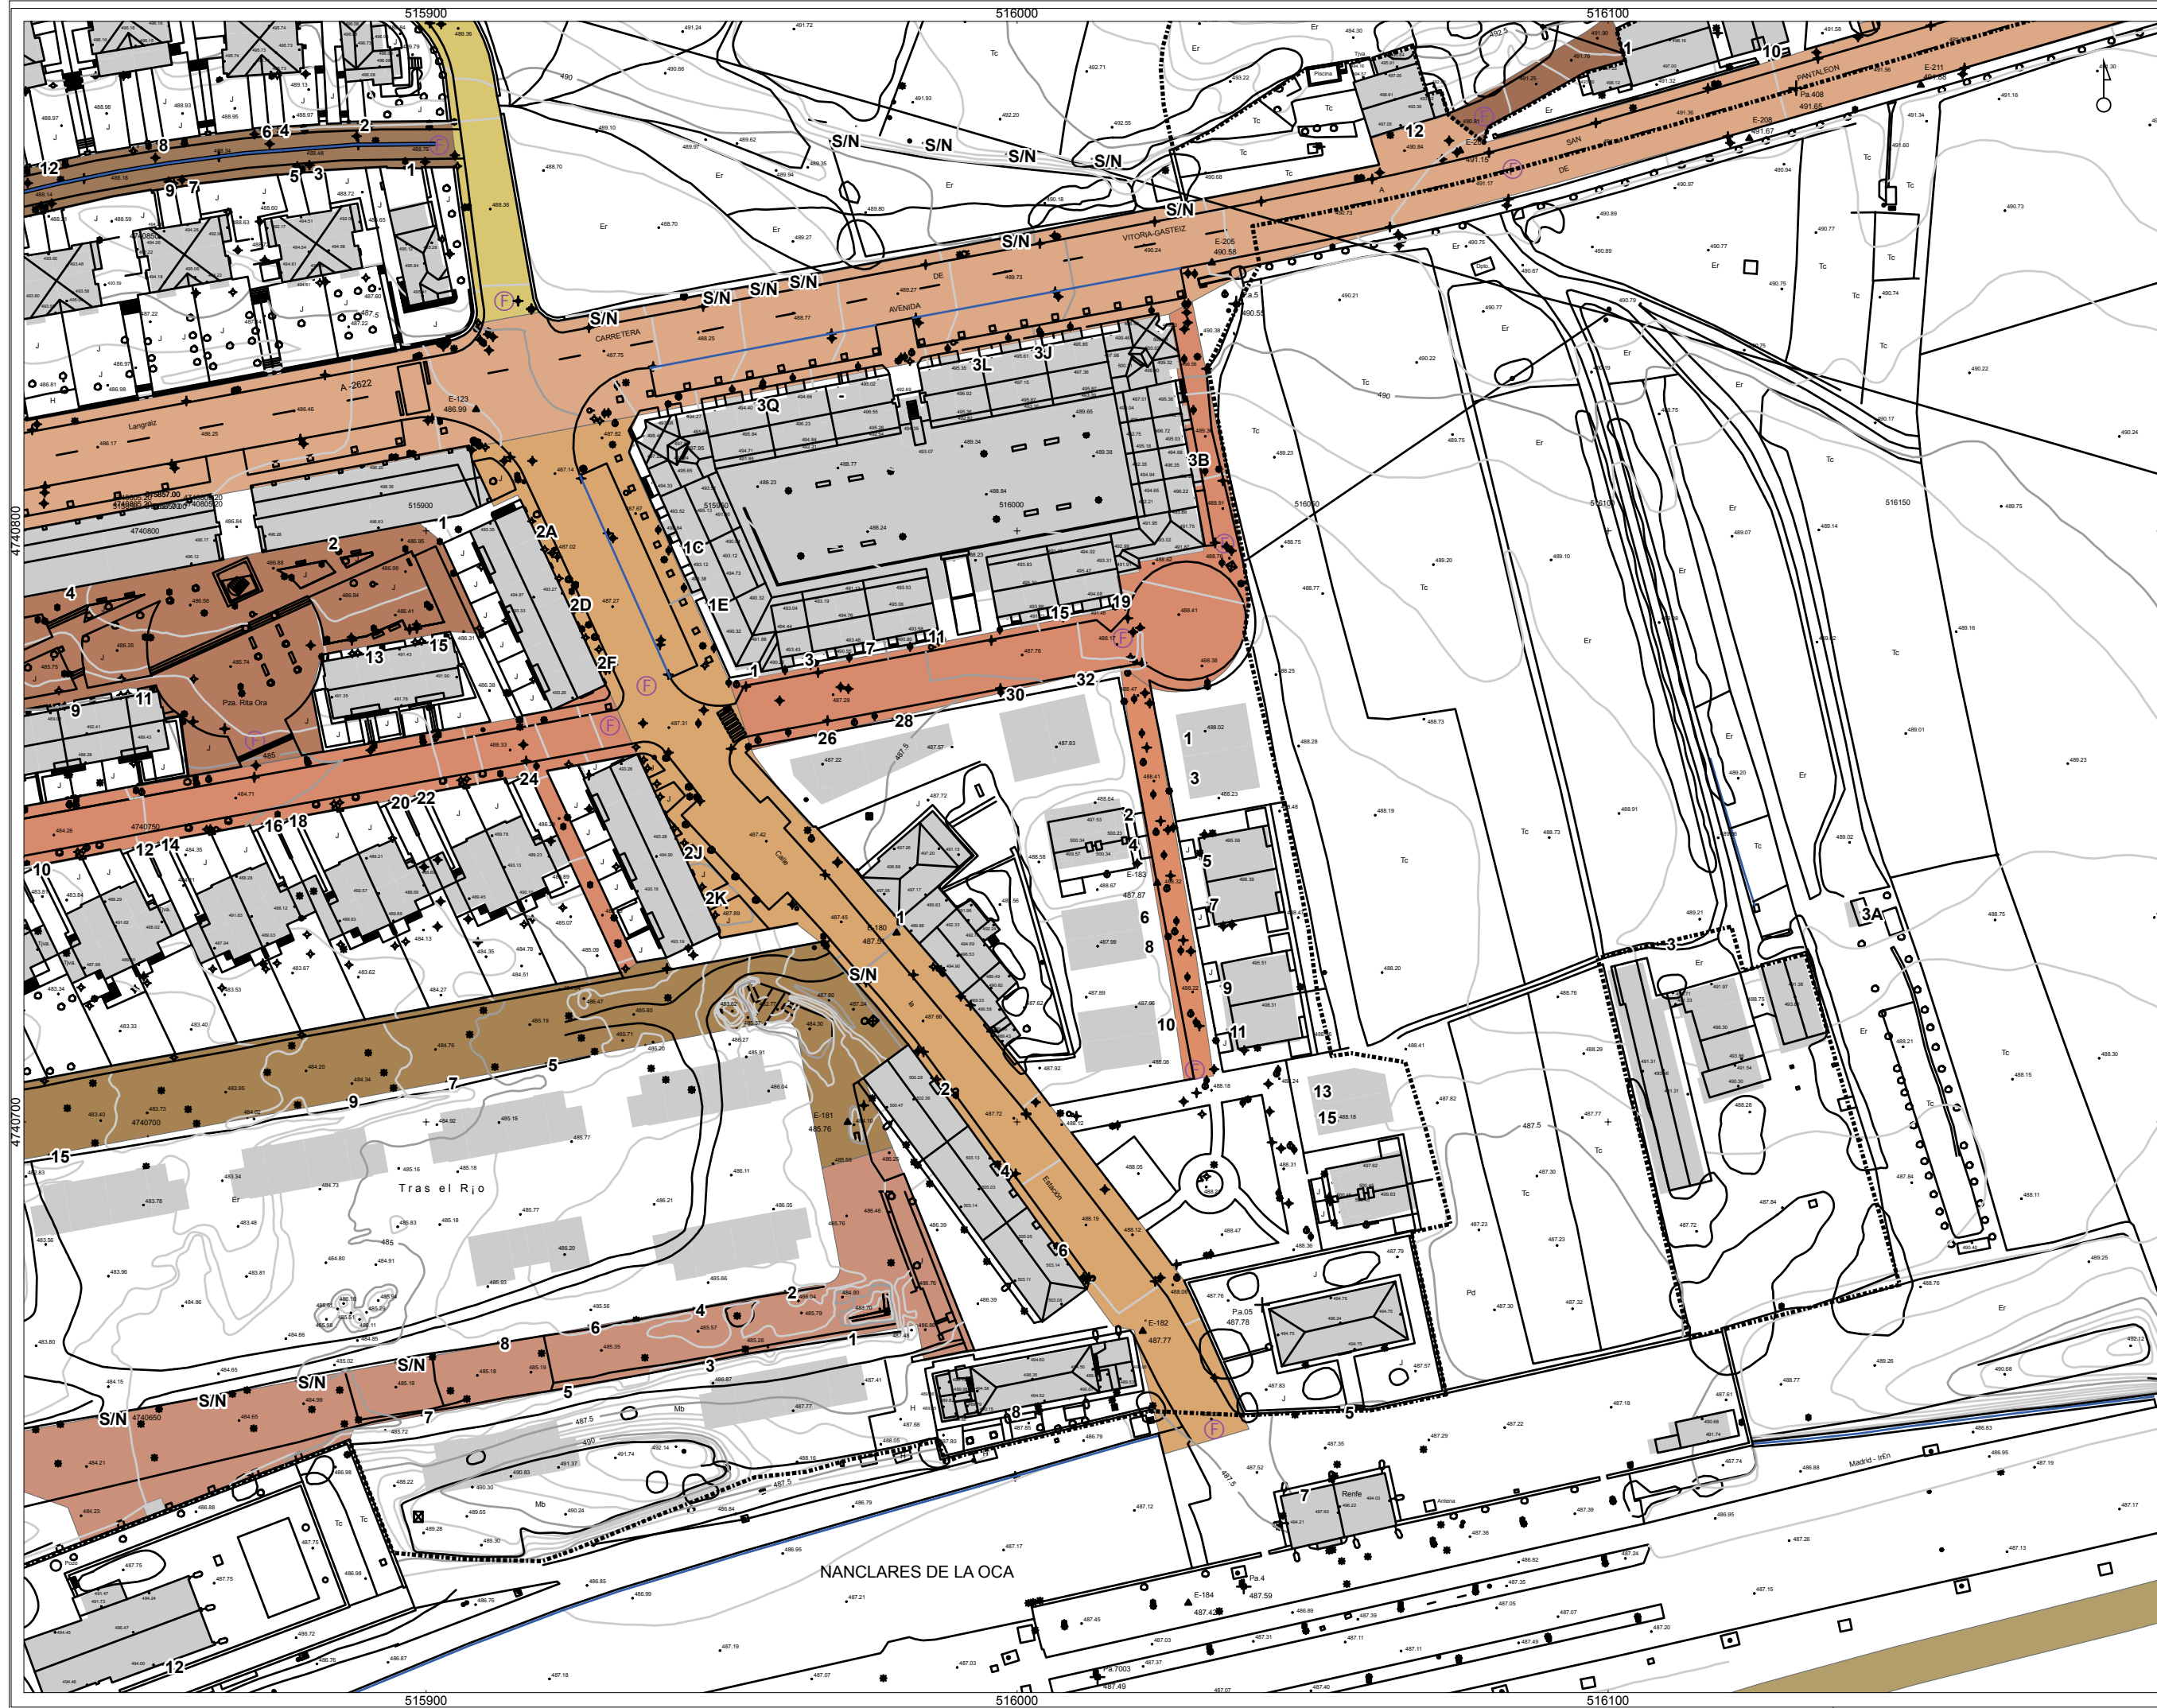


sin escalas

legenda
límite casco urbano

observaciones

26
AHI-276/08-KS5

26
JULIO 2009

INVENTARIO DE REDES DE ABASTECIMIENTO,
SANEAMIENTO, PAVIMENTACIÓN Y
CANALIZACIONES DE ELECTRICIDAD,
ALUMBRADO, COMUNICACIONES Y GAS
PARA SU INCLUSIÓN
EN EL PLANEAMIENTO URBANÍSTICO
DE IRUÑA DE OCA

MAPA CALLEJERO DEL
NÚCLEO DE NANCLARES DE LA OCA

Toki Administrazioaren
eta Lurrazko Okeraren Saria
Departamento de Administración
Local y Equilibrio Territorial
Hirigintza Zerbitzua
Servicio de Urbanismo

T.M. DE IRUÑA DE OCA

A1 original: 1/7.500

0 5 10 20 30
m

A3: APROX. 1/15.000

0 10 20 40 60
m

rev 0.0

NAN-09

09/14

JULIO 2009

geotech
CONSULTORA MEDIOAMBIENTAL
www.infogeotech.com

Parque Tecnológico de Araba
c/ Albert Einstein, 44
01510 Miñano - Araba
Tlf: 945010949 - Fax: 945010948
mail: info@infogeotech.com
url: www.infogeotech.com