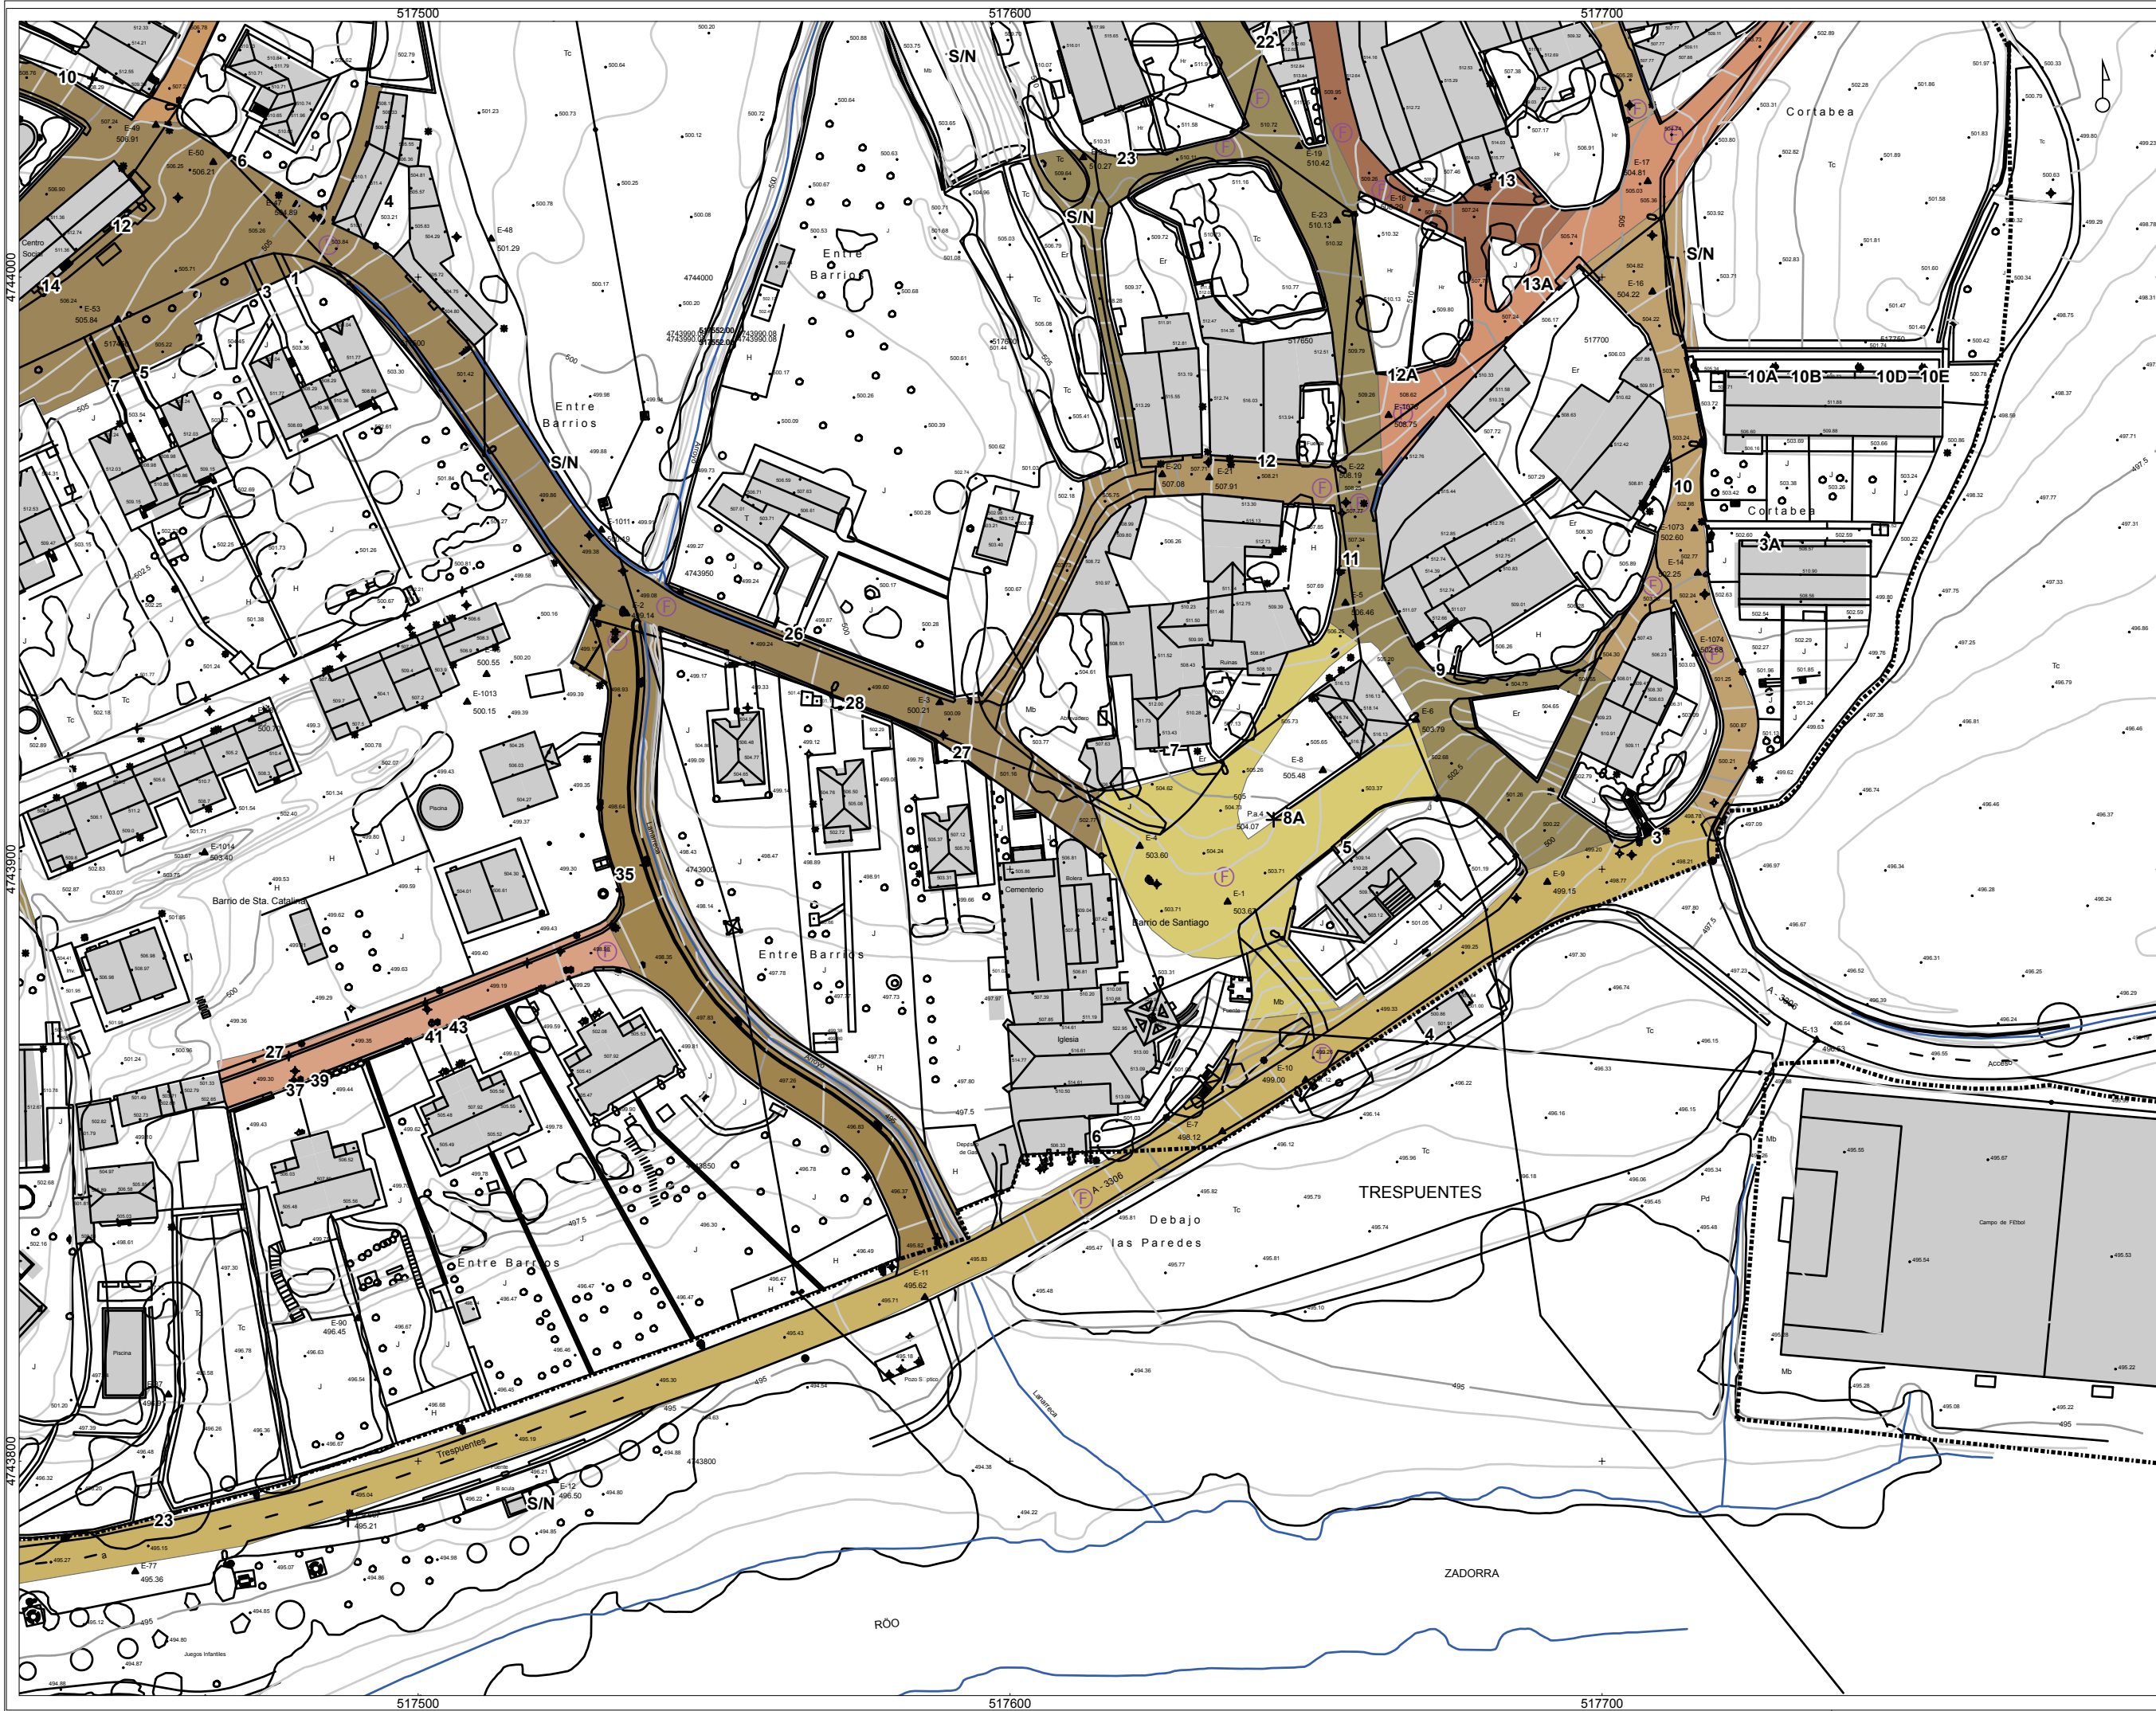


sin escalar

legenda
límite casco urbano

observaciones

26
AHI-276/08-KS5

26
JULIO 2009

INVENTARIO DE REDES DE ABASTECIMIENTO,
SANEAMIENTO, PAVIMENTACIÓN Y
CANALIZACIONES DE ELECTRICIDAD,
ALUMBRADO, COMUNICACIONES Y GAS
PARA SU INCLUSIÓN
EN EL PLANEAMIENTO URBANÍSTICO
DE IRUÑA DE OCA

MAPA CALLEJERO DEL
NÚCLEO DE TRESPUENTES

Toki Administrazioaren
eta Lurrazko Okeraren Saria
Departamento de Administración
Local y Equilibrio Territorial
Hirigintza Zerbitzua
Servicio de Urbanismo

T.M. DE IRUÑA DE OCA

A1 original: 1/7.500

0 5 10 20 30
mts

A3: APROX. 1/15.000

0 10 20 40 60
mts

rev 0.0

TRE-04

04/04

JULIO 2009

geotech
CONSULTORA MEDIOAMBIENTAL
www.infogeotech.com

Parque Tecnológico de Araba
c/ Albert Einstein, 44
01510 Miñano - Araba
Tlf: 945010949 - Fax: 945010948
mail: info@infogeotech.com
url: www.infogeotech.com