


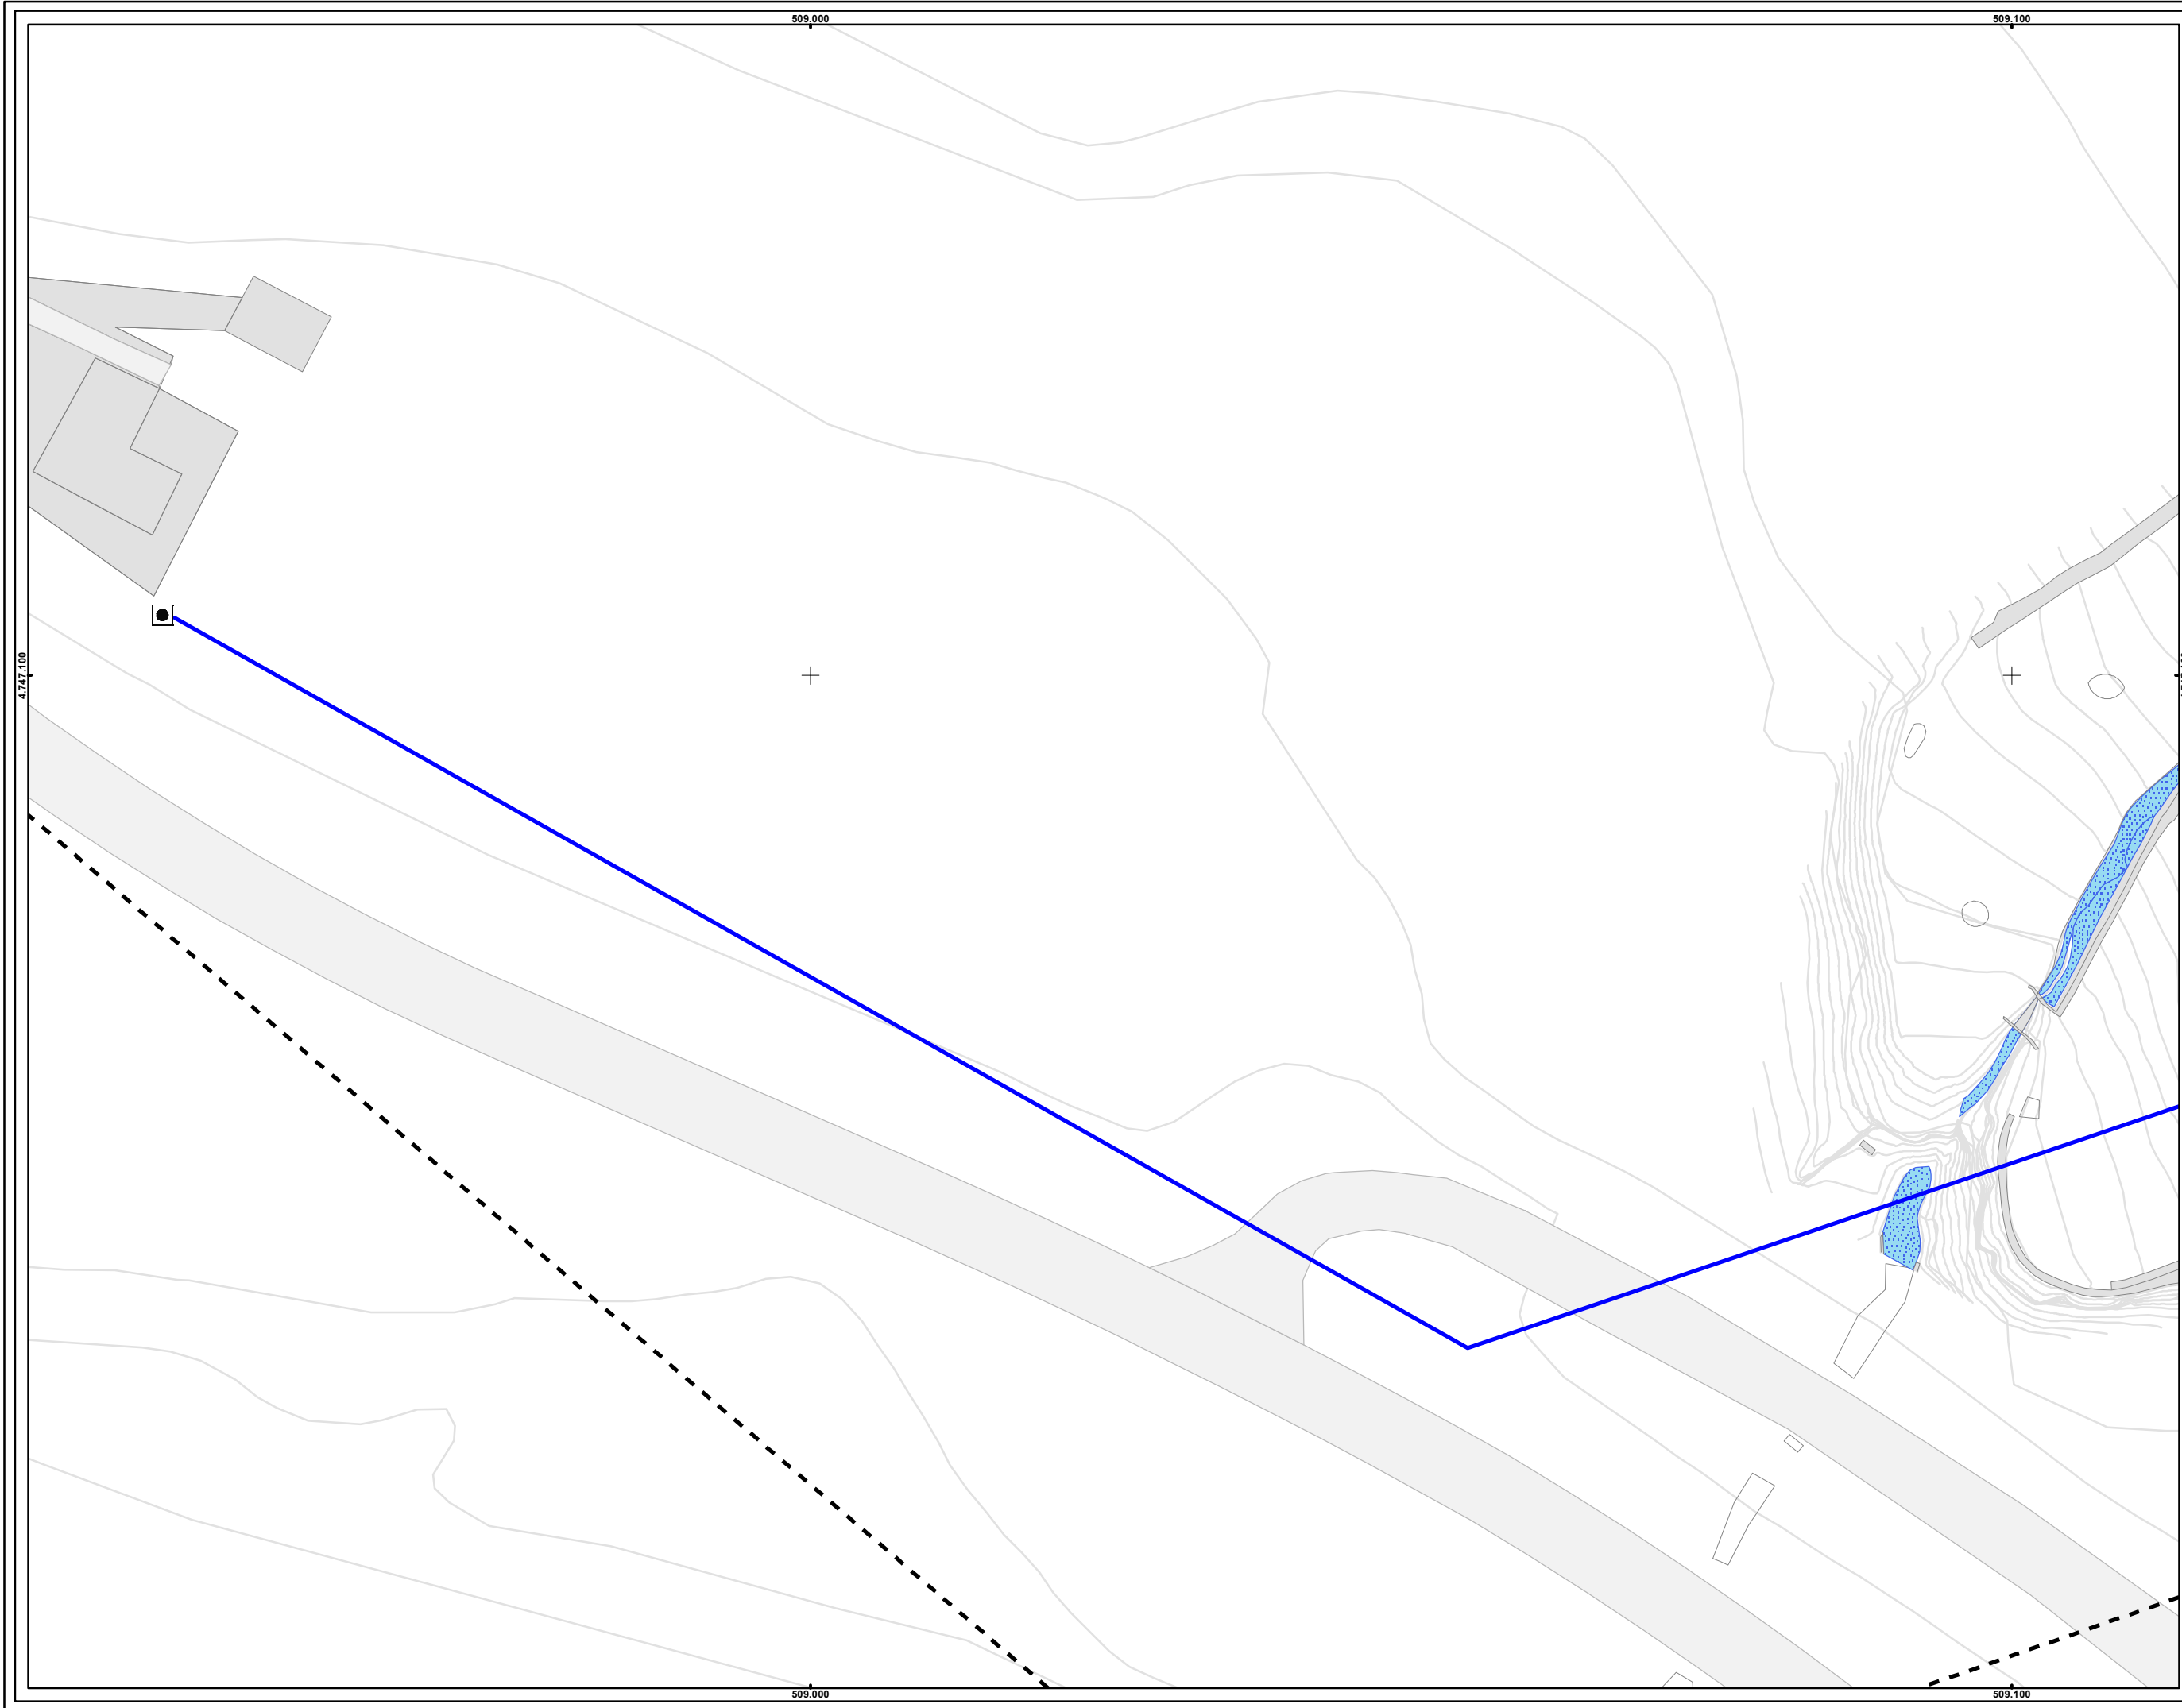

NODOS DE

- ABREVADERO
- CAPTACION
- DEPOSITO DE
- ELEMENTO DE RED DESCONOCIDO
- LAVADERO
- NTE IFA 19 LLAVE DE PASO
- NTE IFA 20 VALVULA DE VACIADO
- NTE IFA 23 VENTOSA
- NTE IFA 24 ARQUETA DE ACOMETIDA
- NTE IFA 26 BOCA DE INCENDIO
- NTE IFF 30 FUENTE PUBLICA
- NTE IFR 13 BOCA DE RIEGO

LEYENDA

LINEAS DE ABASTECIMIENTO

- ACOMETIDA
- RED GENERAL

ZONA INVENTARIADA

SISTEMA DE REFERENCIA
ETRS 89 ZONA 30 N

Nº DE HOJA	INVENTARIO	PLANO	SITUACION	PROYECTO	FECHA
					DICIEMBRE 2018
					INVENTARIO DE LAS REDES DE SERVICIO DE KUARTANGO
					NÚCLEO DE URBINA EZA
					MAPA DE LA RED DE ABASTECIMIENTO DE URBINA EZA
					2013
					4 / 4

ESCALA

1:500

0 5 10 Metros

Ingurumen eta Hirigintza Saila
Departamento de Medio Ambiente y Urbanismo

Lurralde Antolamenduaren eta Hirigintzaren Zerbitzua
Servicio de Ordenación del Territorio y Urbanismo