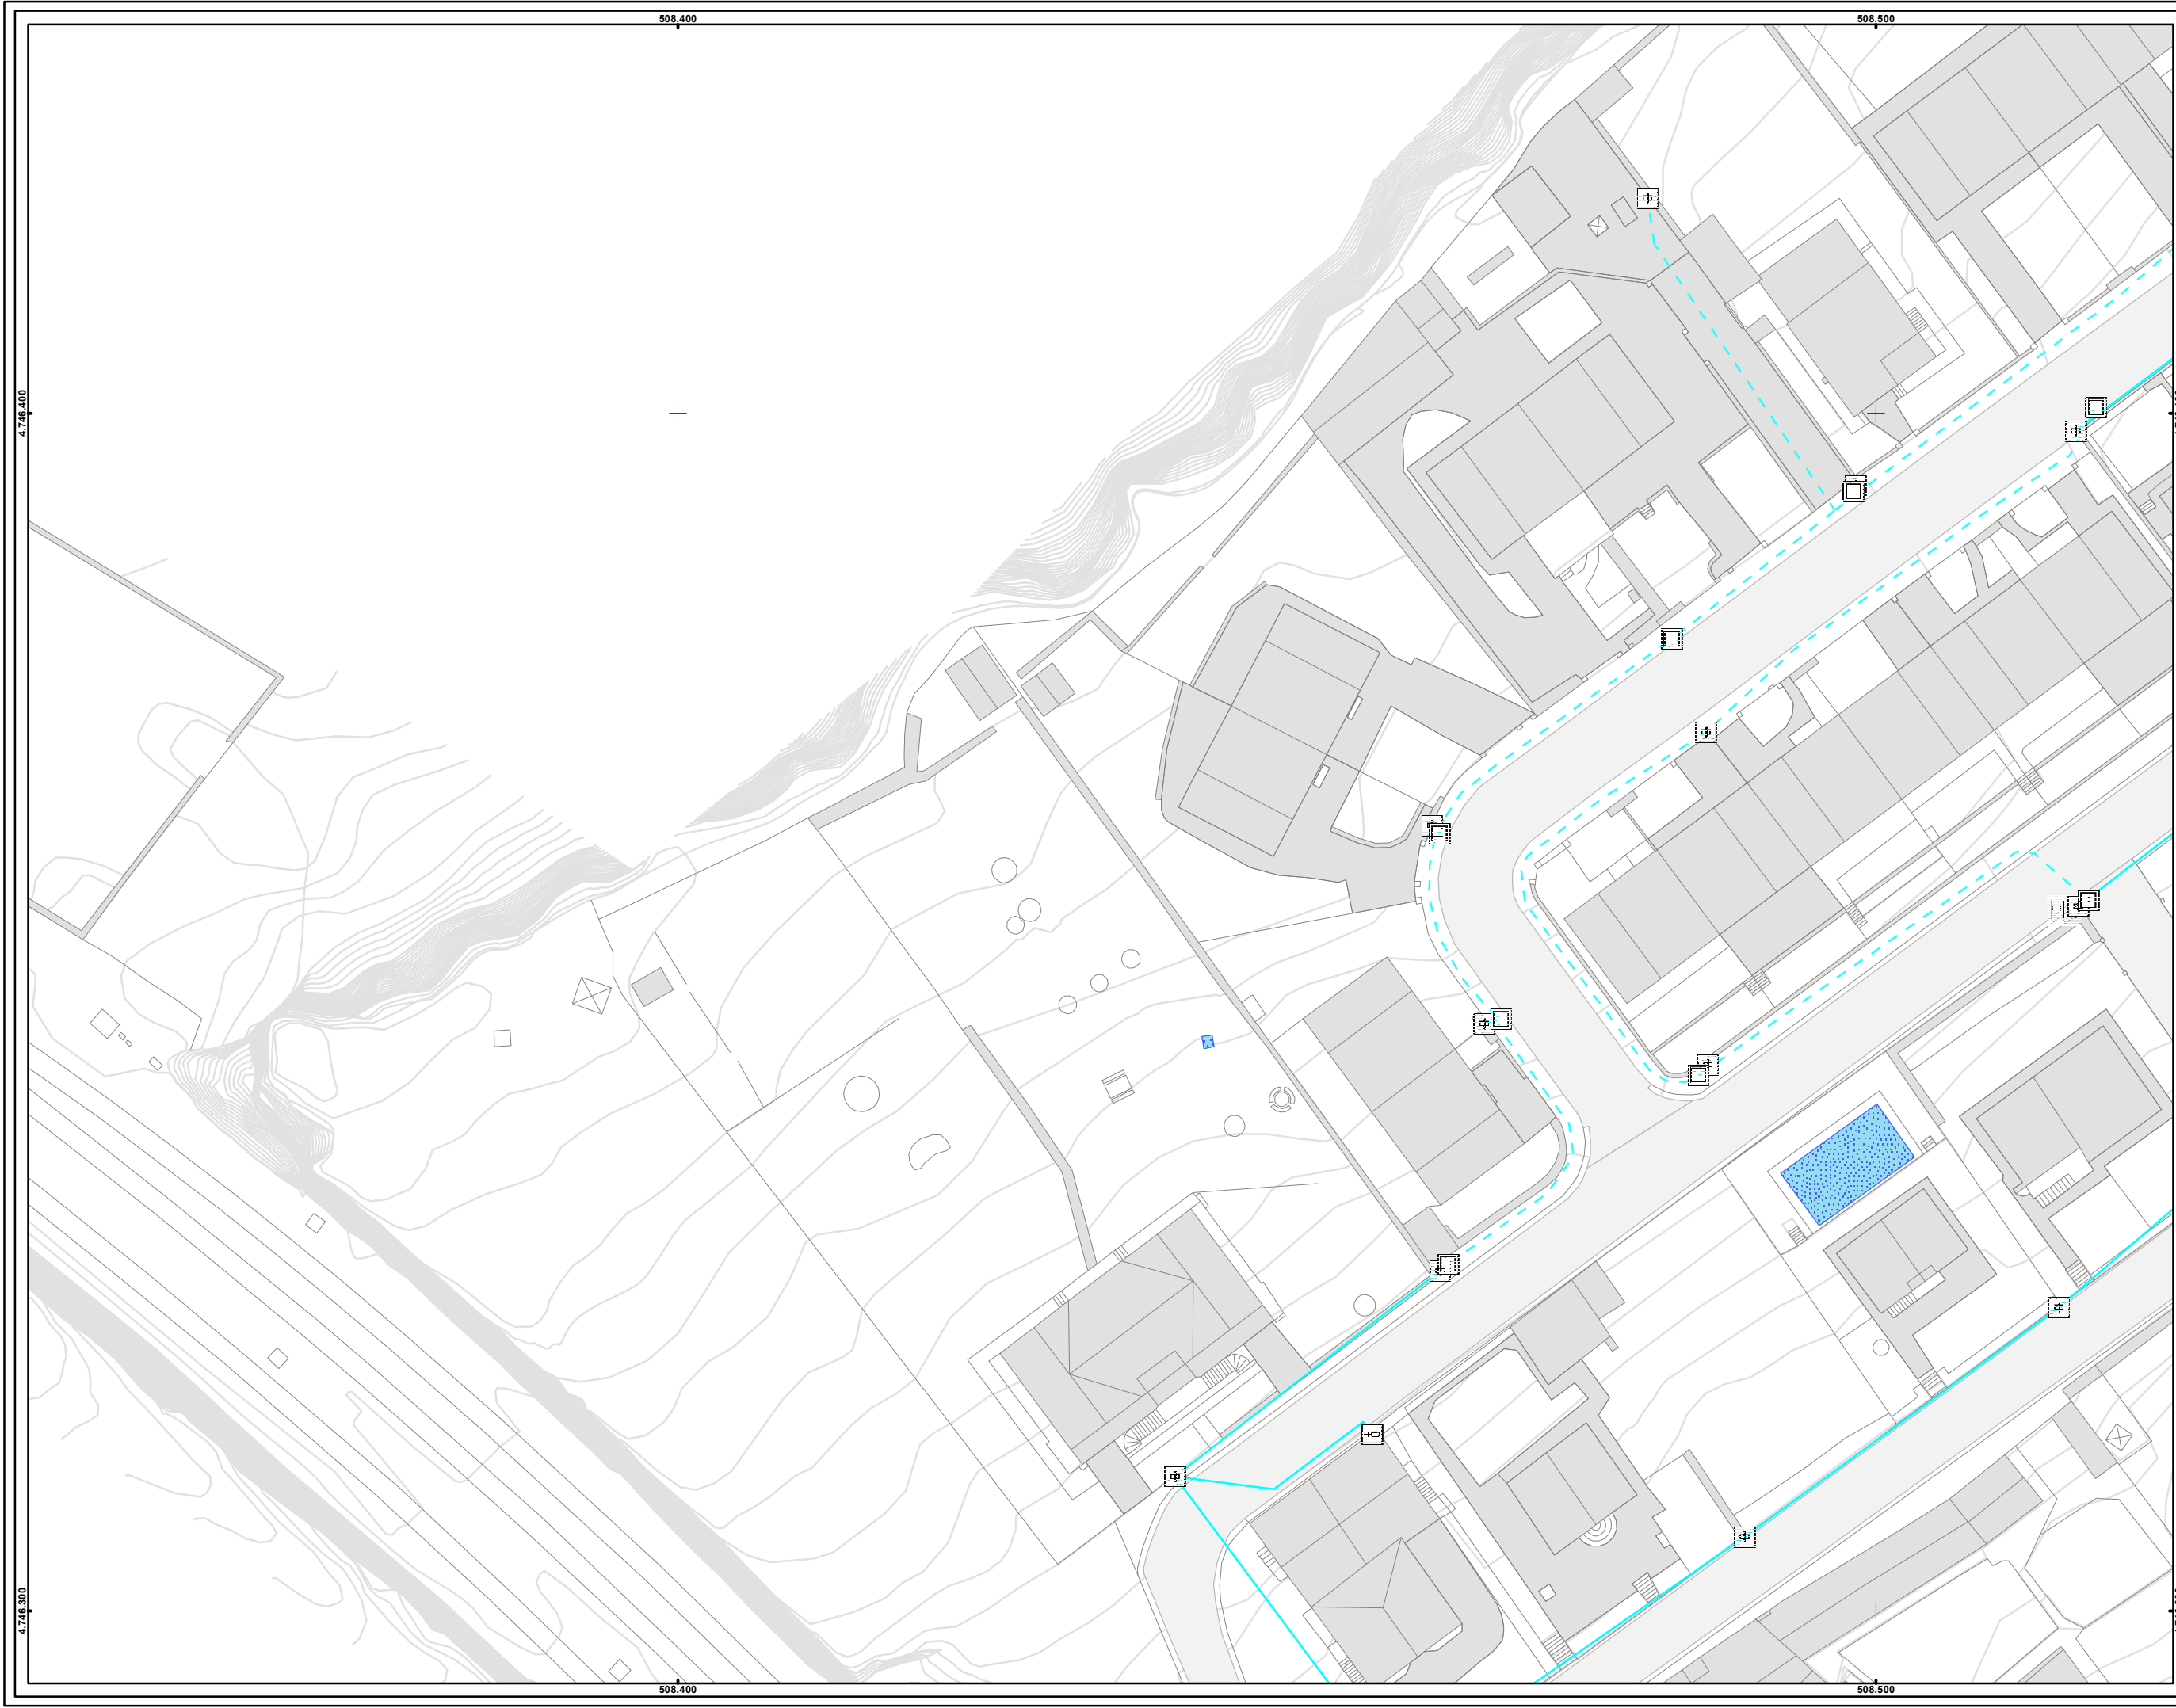


NODOS DE ALUMBRADO

- CUADRO DE MANDO
- NTE IEE 10 PUNTO DE LUZ SOBRE BACULO
- NTE IEE 11 PUNTO DE LUZ SOBRE POSTE
- NTE IER 20 ARQUETA DE ALUMBRADO
- POSTE
- PUNTO DE LUZ SOBRE BRAZO EN FACHADA

LINEAS DE ALUMBRADO

- AEREA
- SUBTERRANEA

LEYENDA

ZONA INVENTARIADA

SISTEMA DE REFERENCIA
ETRS 89 ZONA 30 N

Nº DE HOJA	INVENTARIO	PLANO	SITUACIÓN	PROYECTO	FECHA
					DICIEMBRE 2018
				INVENTARIO DE LAS REDES DE SERVICIO DE KUARTANGO	
				NÚCLEO DE ZUHATZU-KUARTANGO	
				MAPA DE LA RED DE ALUMBRADO DE ZUHATZU-KUARTANGO	
					2013
					1 / 12

