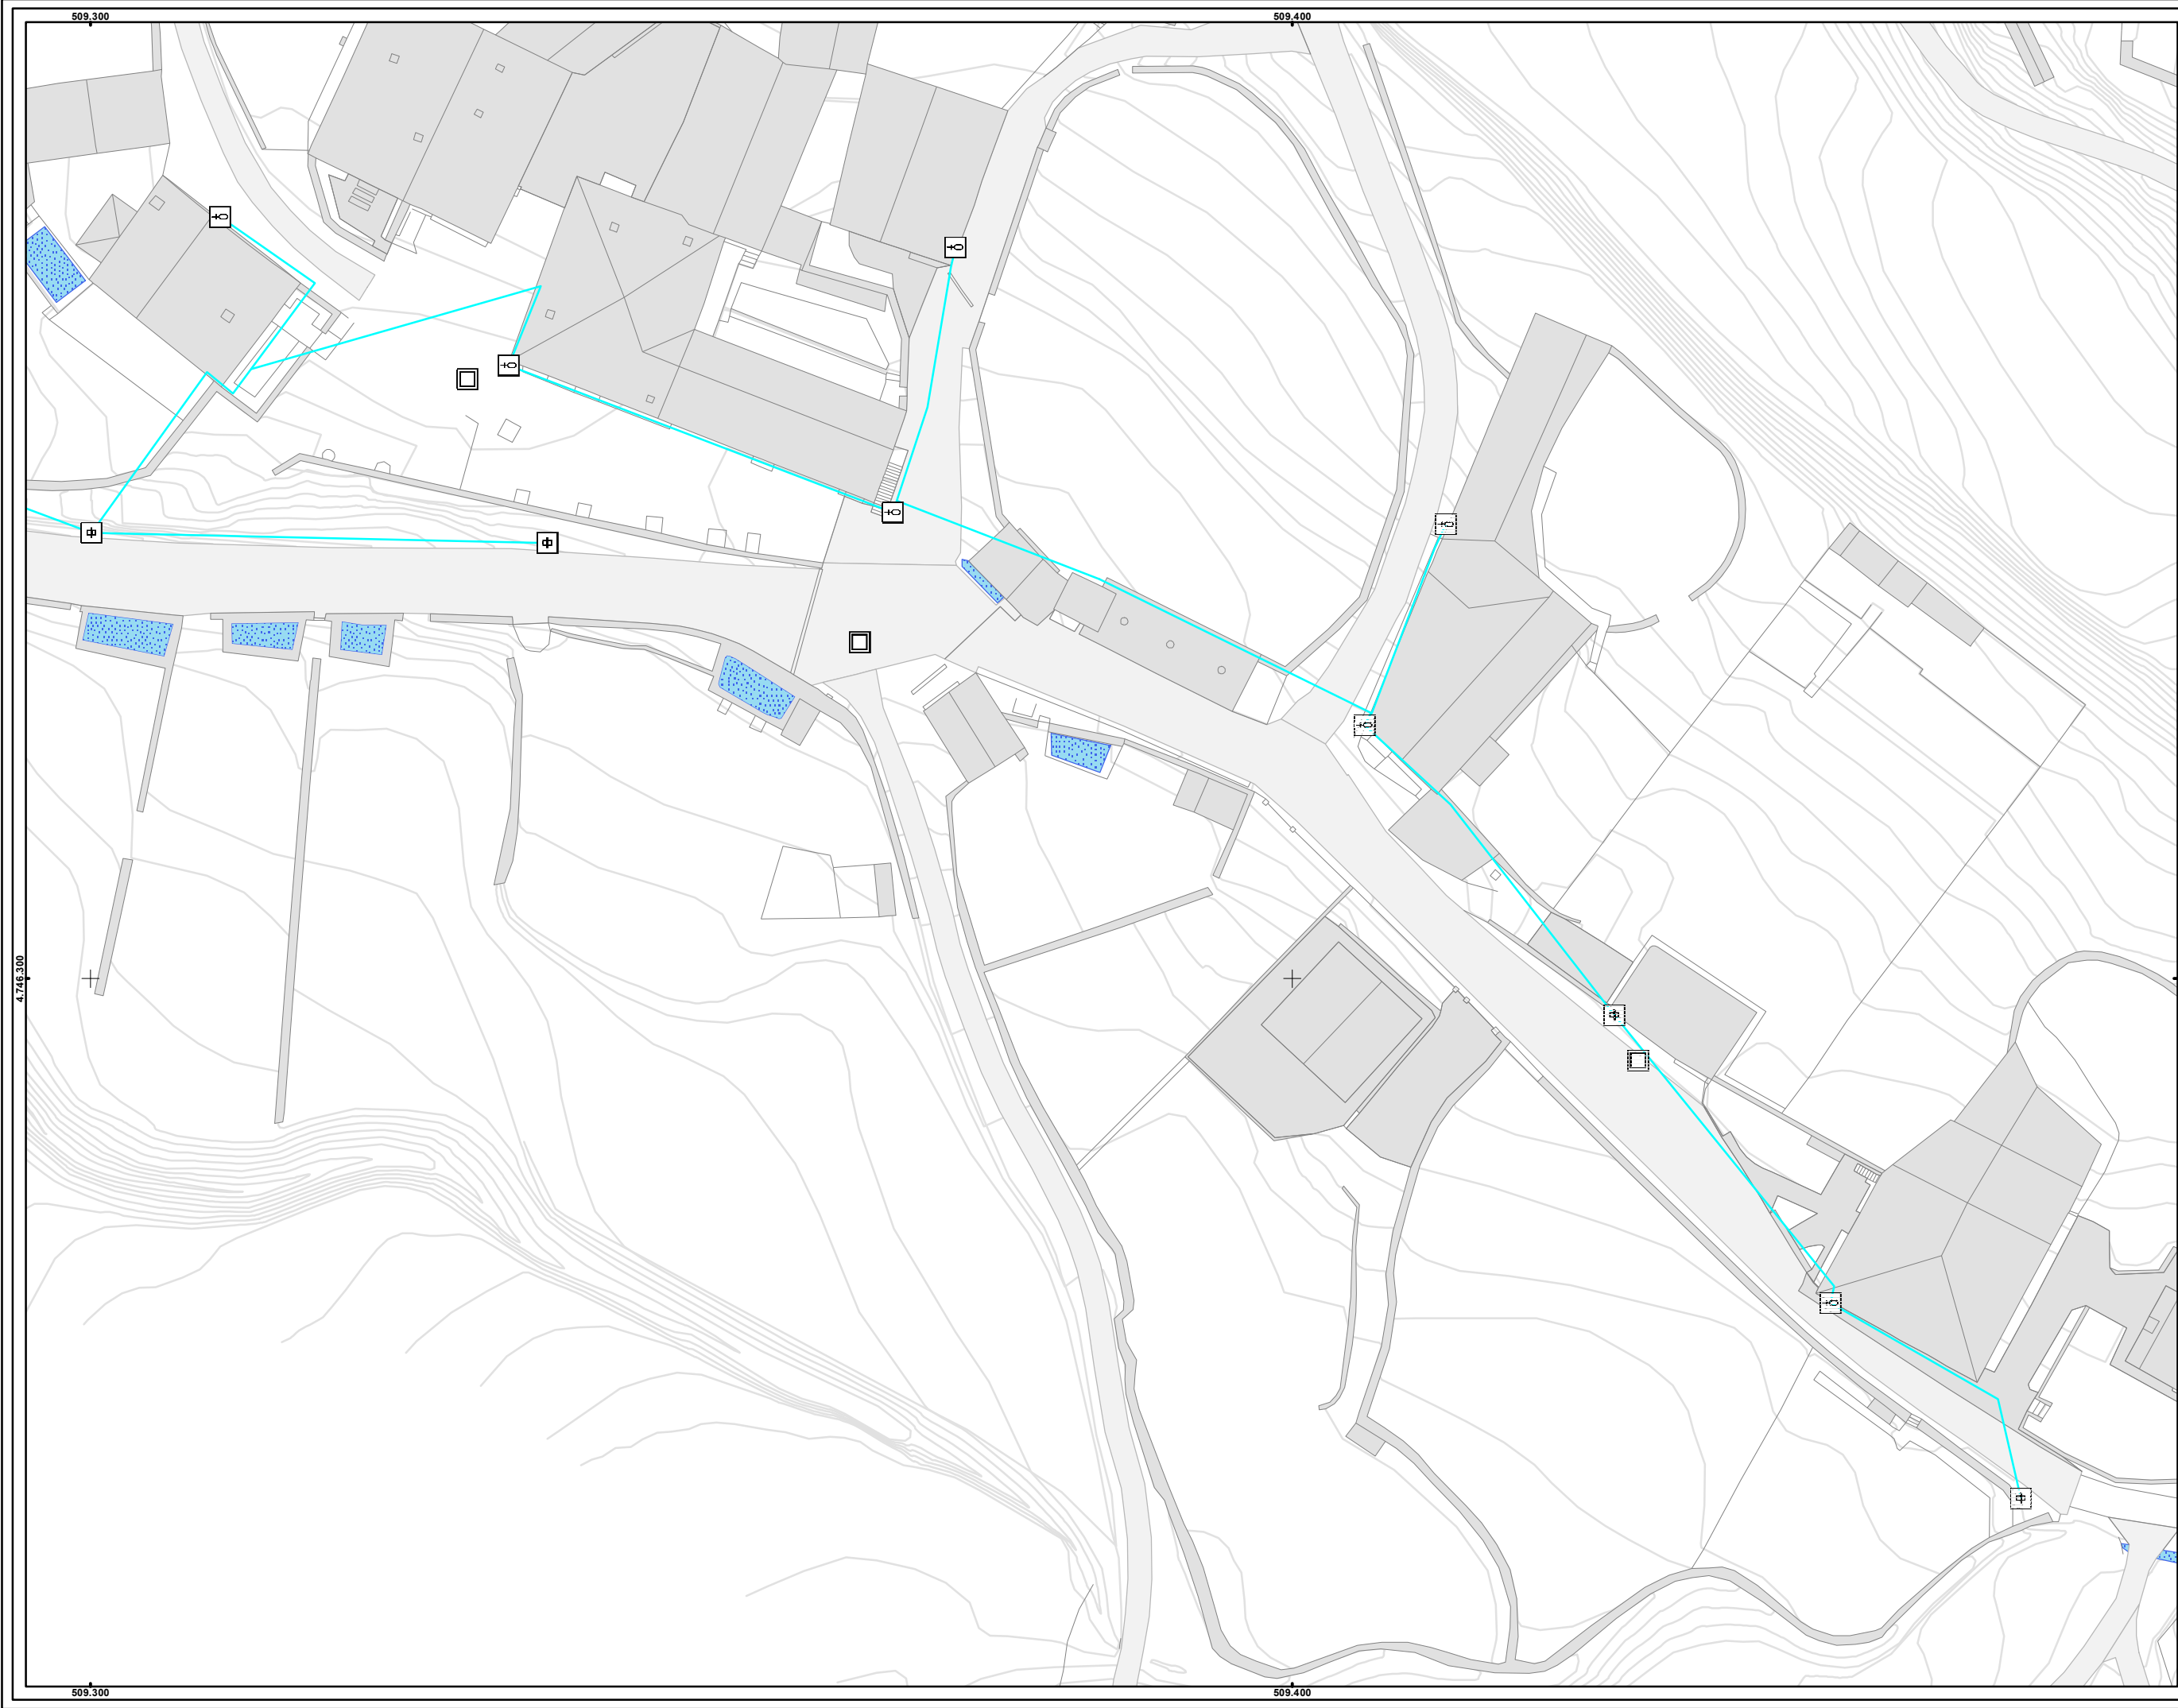


NODOS DE ALUMBRADO

- CUADRO DE MANDO
- NTE IEE 10 PUNTO DE LUZ SOBRE BACULO
- NTE IEE 11 PUNTO DE LUZ SOBRE POSTE
- NTE IER 20 ARQUETA DE ALUMBRADO
- POSTE
- PUNTO DE LUZ SOBRE BRAZO EN FACHADA

LINEAS DE ALUMBRADO

- AEREA
- SUBTERRANEA

ZONA INVENTARIADA

SISTEMA DE REFERENCIA			
ETRS 89 ZONA 30 N			
Nº DE HOJA	INVENTARIO	PLANO	SITUACIÓN
12 / 12	2013	MAPA DE LA RED DE ALUMBRADO DE ZUHATZU-KUARTANGO	NÚCLEO DE ZUHATZU-KUARTANGO
INVENTARIO DE LAS REDES DE SERVICIO DE KUARTANGO			
DICIEMBRE 2018			
FECHA			

