


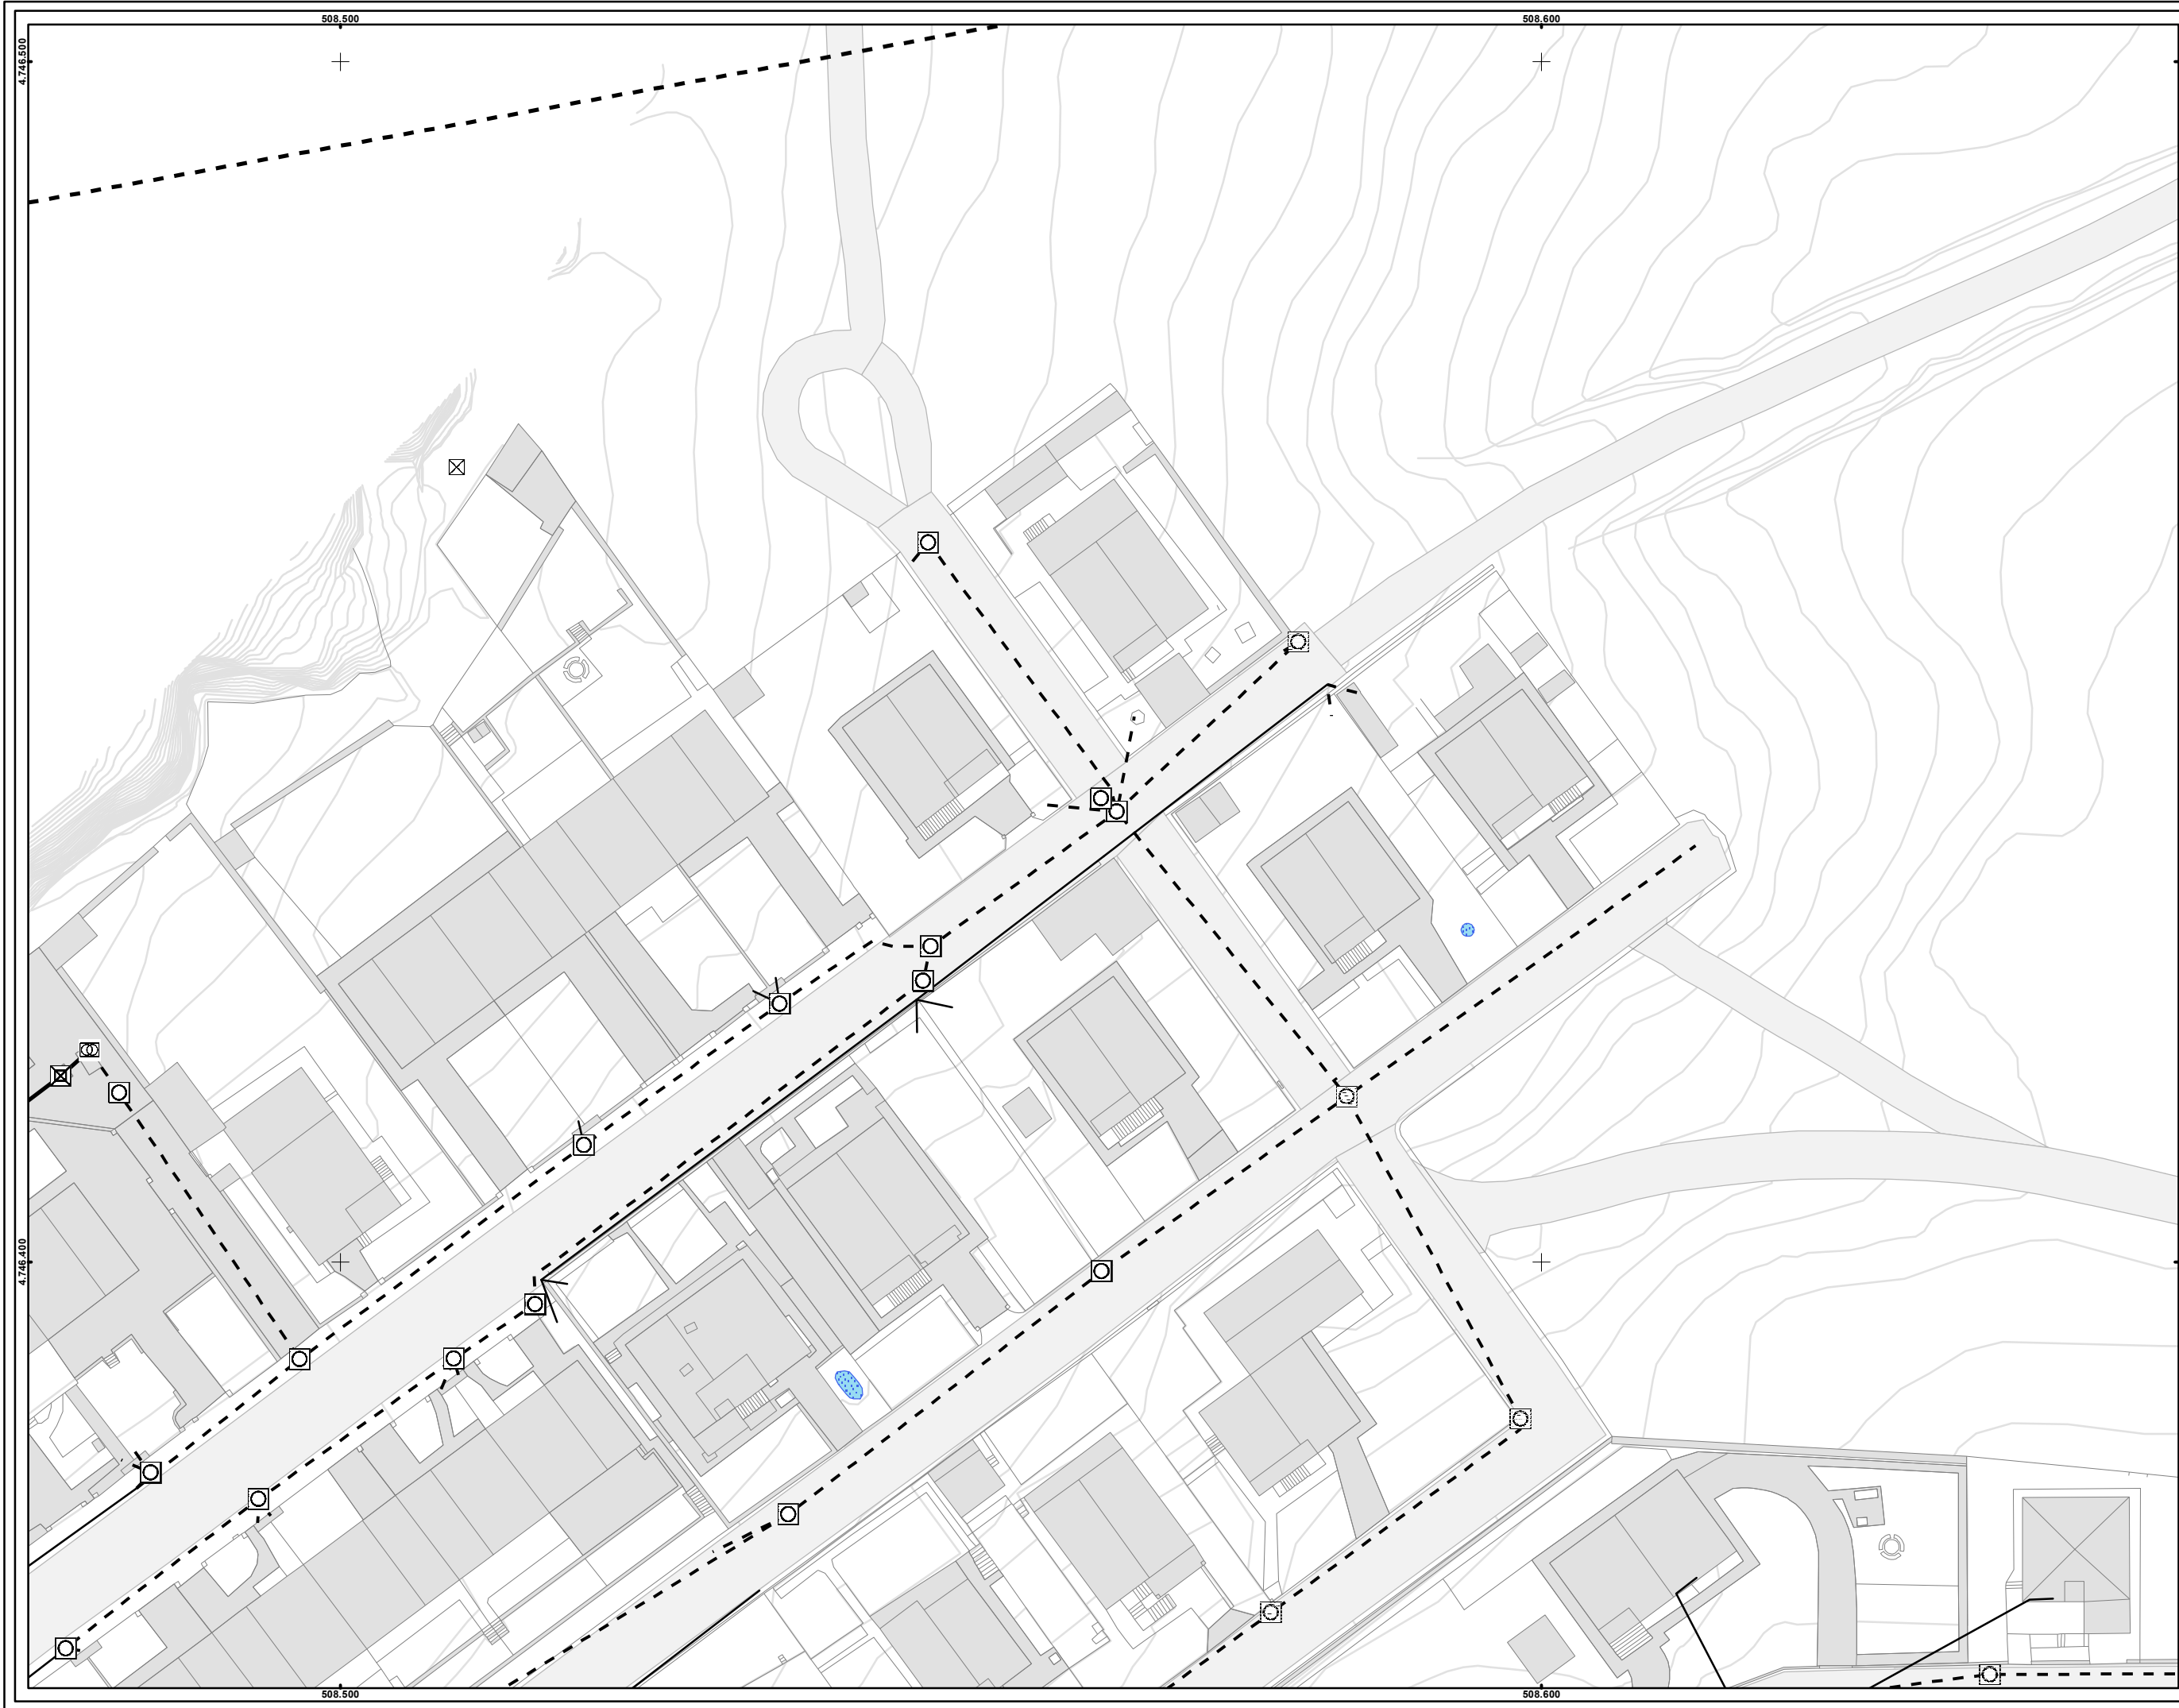

NODOS DE RED ELECTRICA

- CENTRO DE TRANSFORMACION
- NTE IER 20 ARQUETA DE REGISTRO
- NTE IER 21 ARMARIO DE ACOMETIDA
- POSTE
- TORRE

LINEAS DE RED ELECTRICA

- AT, AEREA
- BT, AEREA
- BT, SUBTERRANEA

ZONA INVENTARIADA

- ZONA INVENTARIADA

SISTEMA DE REFERENCIA
ETRS 89 ZONA 30 N

DICIEMBRE 2018

INVENTARIO
DE LAS REDES DE SERVICIO
DE KUARTANGO

NÚCLEO DE
ZUHATZU-KUARTANGO

MAPA DE LA RED
ELECTRICA
DE ZUHATZU-KUARTANGO

2013

2 / 13

ESCALA
1:500
0 5 10 Metros



Ingunumen eta Hirigintza Saila
Departamento de Medio Ambiente y Urbanismo
Lurralde Antolamendua eta Hirigintza Zerbitzua
Servicio de Ordenación del Territorio y Urbanismo