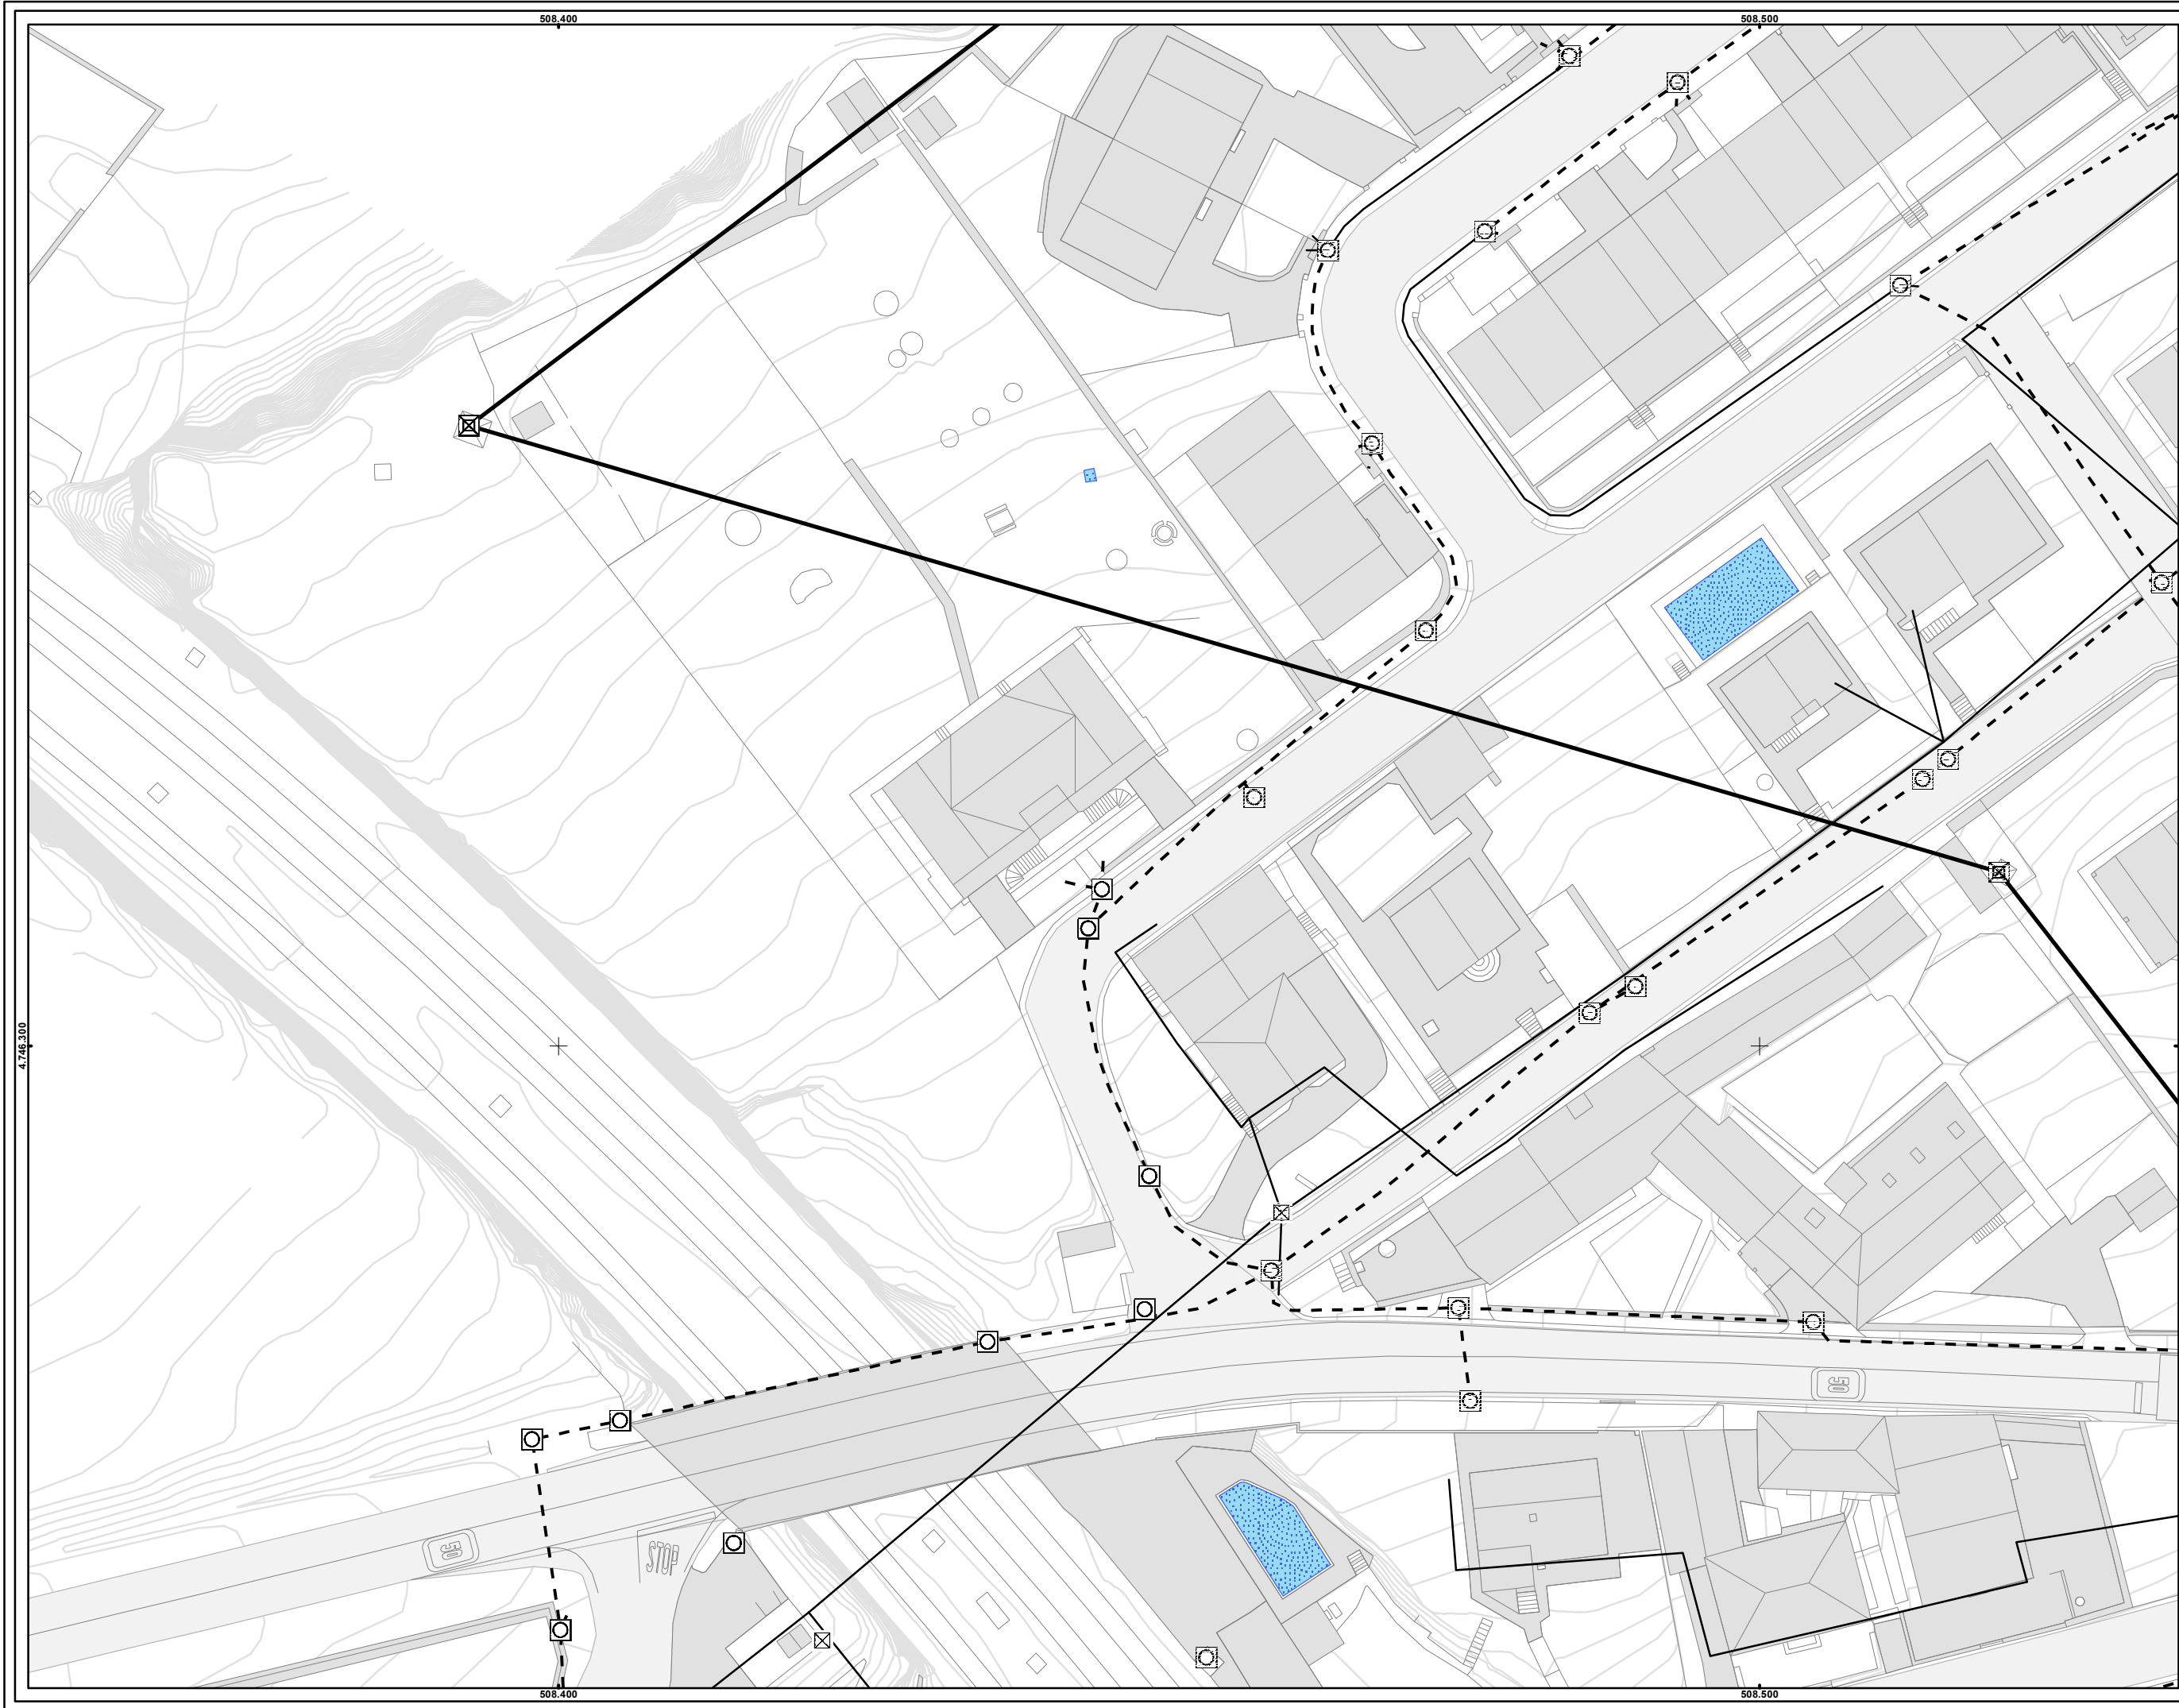


NODOS DE RED ELECTRICA

- CENTRO DE TRANSFORMACION
- NTE IER 20 ARQUETA DE REGISTRO
- NTE IER 21 ARMARIO DE ACOMETIDA
- POSTE
- TORRE

LINEAS DE RED ELECTRICA

- AT, AEREA
- BT, AEREA
- BT, SUBTERRANEA

LEYENDA

ZONA INVENTARIADA

SISTEMA DE REFERENCIA ETRS 89 ZONA 30 N			
FECHA	DICIEMBRE 2018		
PROYECTO	INVENTARIO DE LAS REDES DE SERVICIO DE KUARTANGO		
SITUACION	NÚCLEO DE ZUHATZU-KUARTANGO		
PLANO	MAPA DE LA RED ELECTRICA DE ZUHATZU-KUARTANGO		
INVENTARIO	2013		
Nº DE HOJA	5 / 13		

