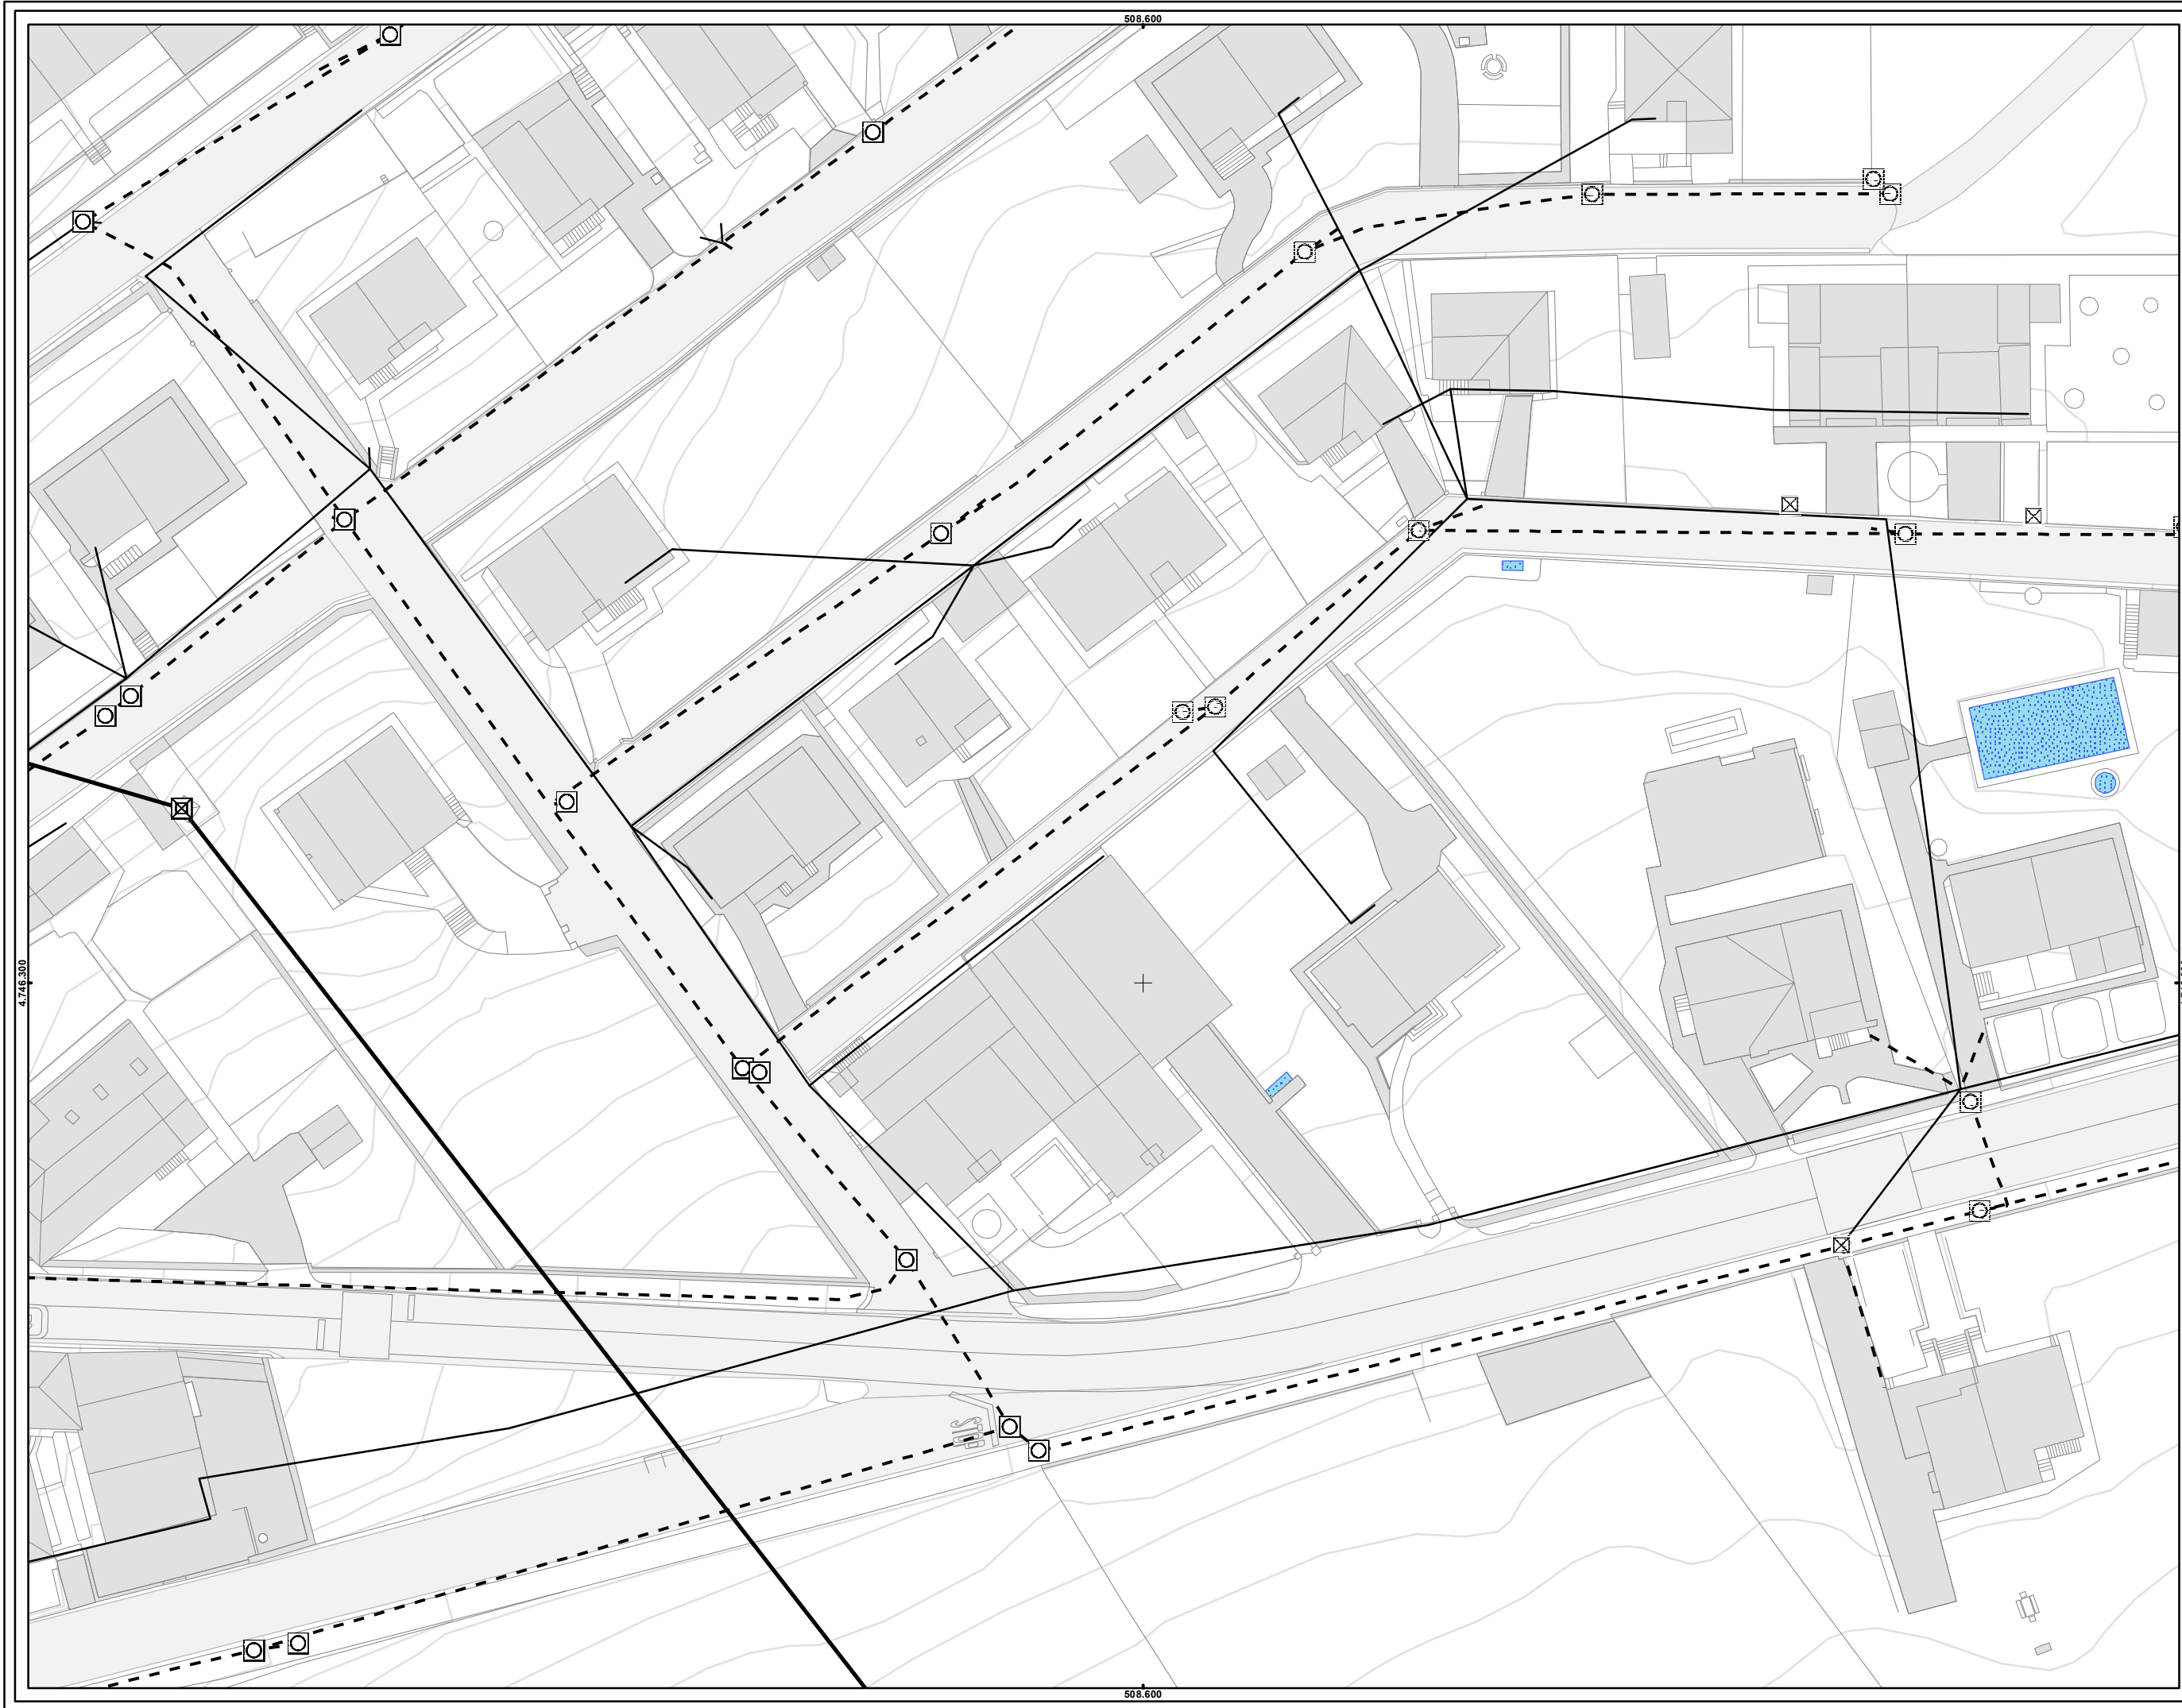


NODOS DE RED ELECTRICA

- CENTRO DE TRANSFORMACION
- NTE IER 20 ARQUETA DE REGISTRO
- NTE IER 21 ARMARIO DE ACOMETIDA
- POSTE
- TORRE

LINEAS DE RED ELECTRICA

- AT, AEREA
- BT, AEREA
- BT, SUBTERRANEA

LEYENDA

ZONA INVENTARIADA

SISTEMA DE REFERENCIA
ETRS 89 ZONA 30 N

Nº DE HOJA	INVENTARIO	PLANO	SITUACION	PROYECTO	FECHA
					DICIEMBRE 2018
					INVENTARIO DE LAS REDES DE SERVICIO DE KUARTANGO
					NÚCLEO DE ZUHATZU-KUARTANGO
					MAPA DE LA RED ELECTRICA DE ZUHATZU-KUARTANGO
					2013
					6 / 13

