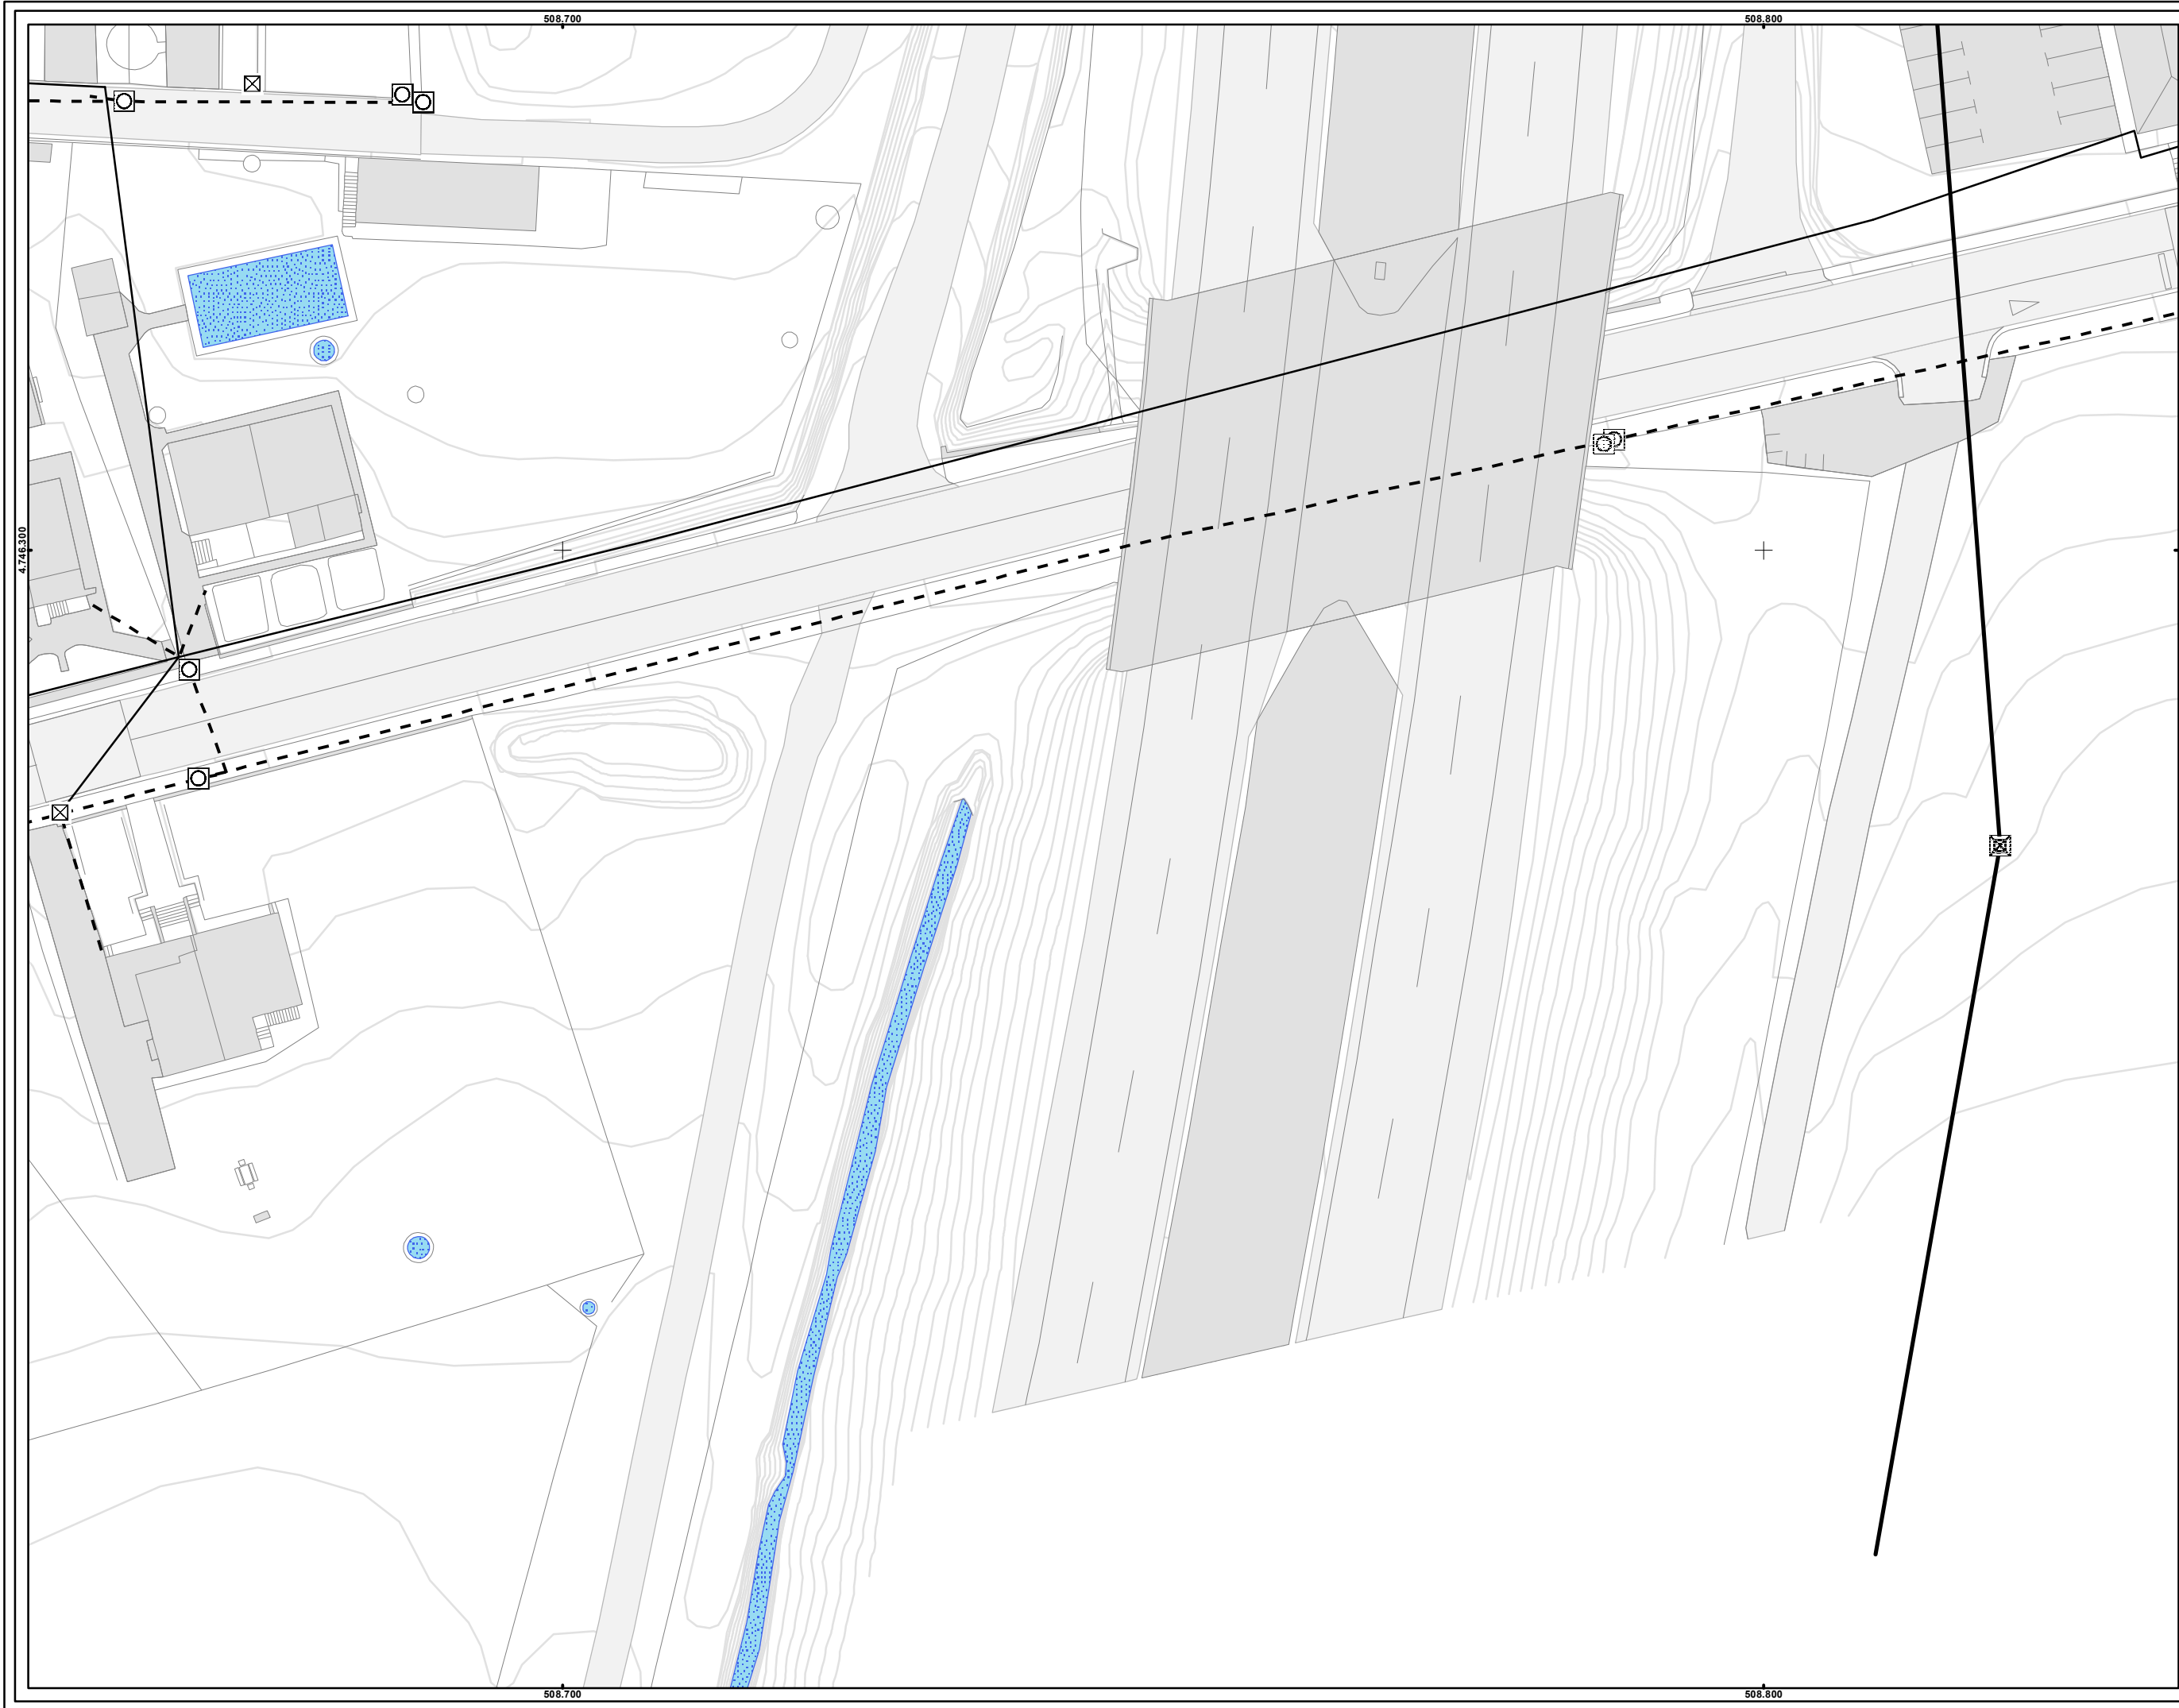


NODOS DE RED ELECTRICA

CENTRO DE TRANSFORMACION

NTE IER 20 ARQUETA DE REGISTRO

NTE IER 21 ARMARIO DE ACOMETIDA

POSTE

TORRE

LINEAS DE RED ELECTRICA AT, AEREA BT, AEREA BT, SUBTERRANEA**LEYENDA****ZONA INVENTARIADA**

SISTEMA DE REFERENCIA ETRS 89 ZONA 30 N			
Nº DE HOJA	INVENTARIO	PROYECTO	FECHA
	7 / 13	INVENTARIO DE LAS REDES DE SERVICIO DE KUARTANGO	DICIEMBRE 2018
		NÚCLEO DE ZUHATZU-KUARTANGO	
		MAPA DE LA RED ELECTRICA DE ZUHATZU-KUARTANGO	
2013			

