


NODOS DE RED ELECTRICA	
	CENTRO DE TRANSFORMACION
	NTE IER 20 ARQUETA DE REGISTRO
	NTE IER 21 ARMARIO DE ACOMETIDA
	POSTE
	TORRE
LINEAS DE RED ELECTRICA	
	AT, AEREA
	BT, AEREA
	BT, SUBTERRANEA
ZONA INVENTARIADA	

SISTEMA DE REFERENCIA
ETRS 89 ZONA 30 N

Nº DE HOJA	INVENTARIO	PLANO	SITUACION	PROYECTO	FECHA
				INVENTARIO DE LAS REDES DE SERVICIO DE KUARTANGO	DICIEMBRE 2018
				NÚCLEO DE ZUHATZU-KUARTANGO	
				MAPA DE LA RED ELECTRICA DE ZUHATZU-KUARTANGO	
					2013
					10 / 13

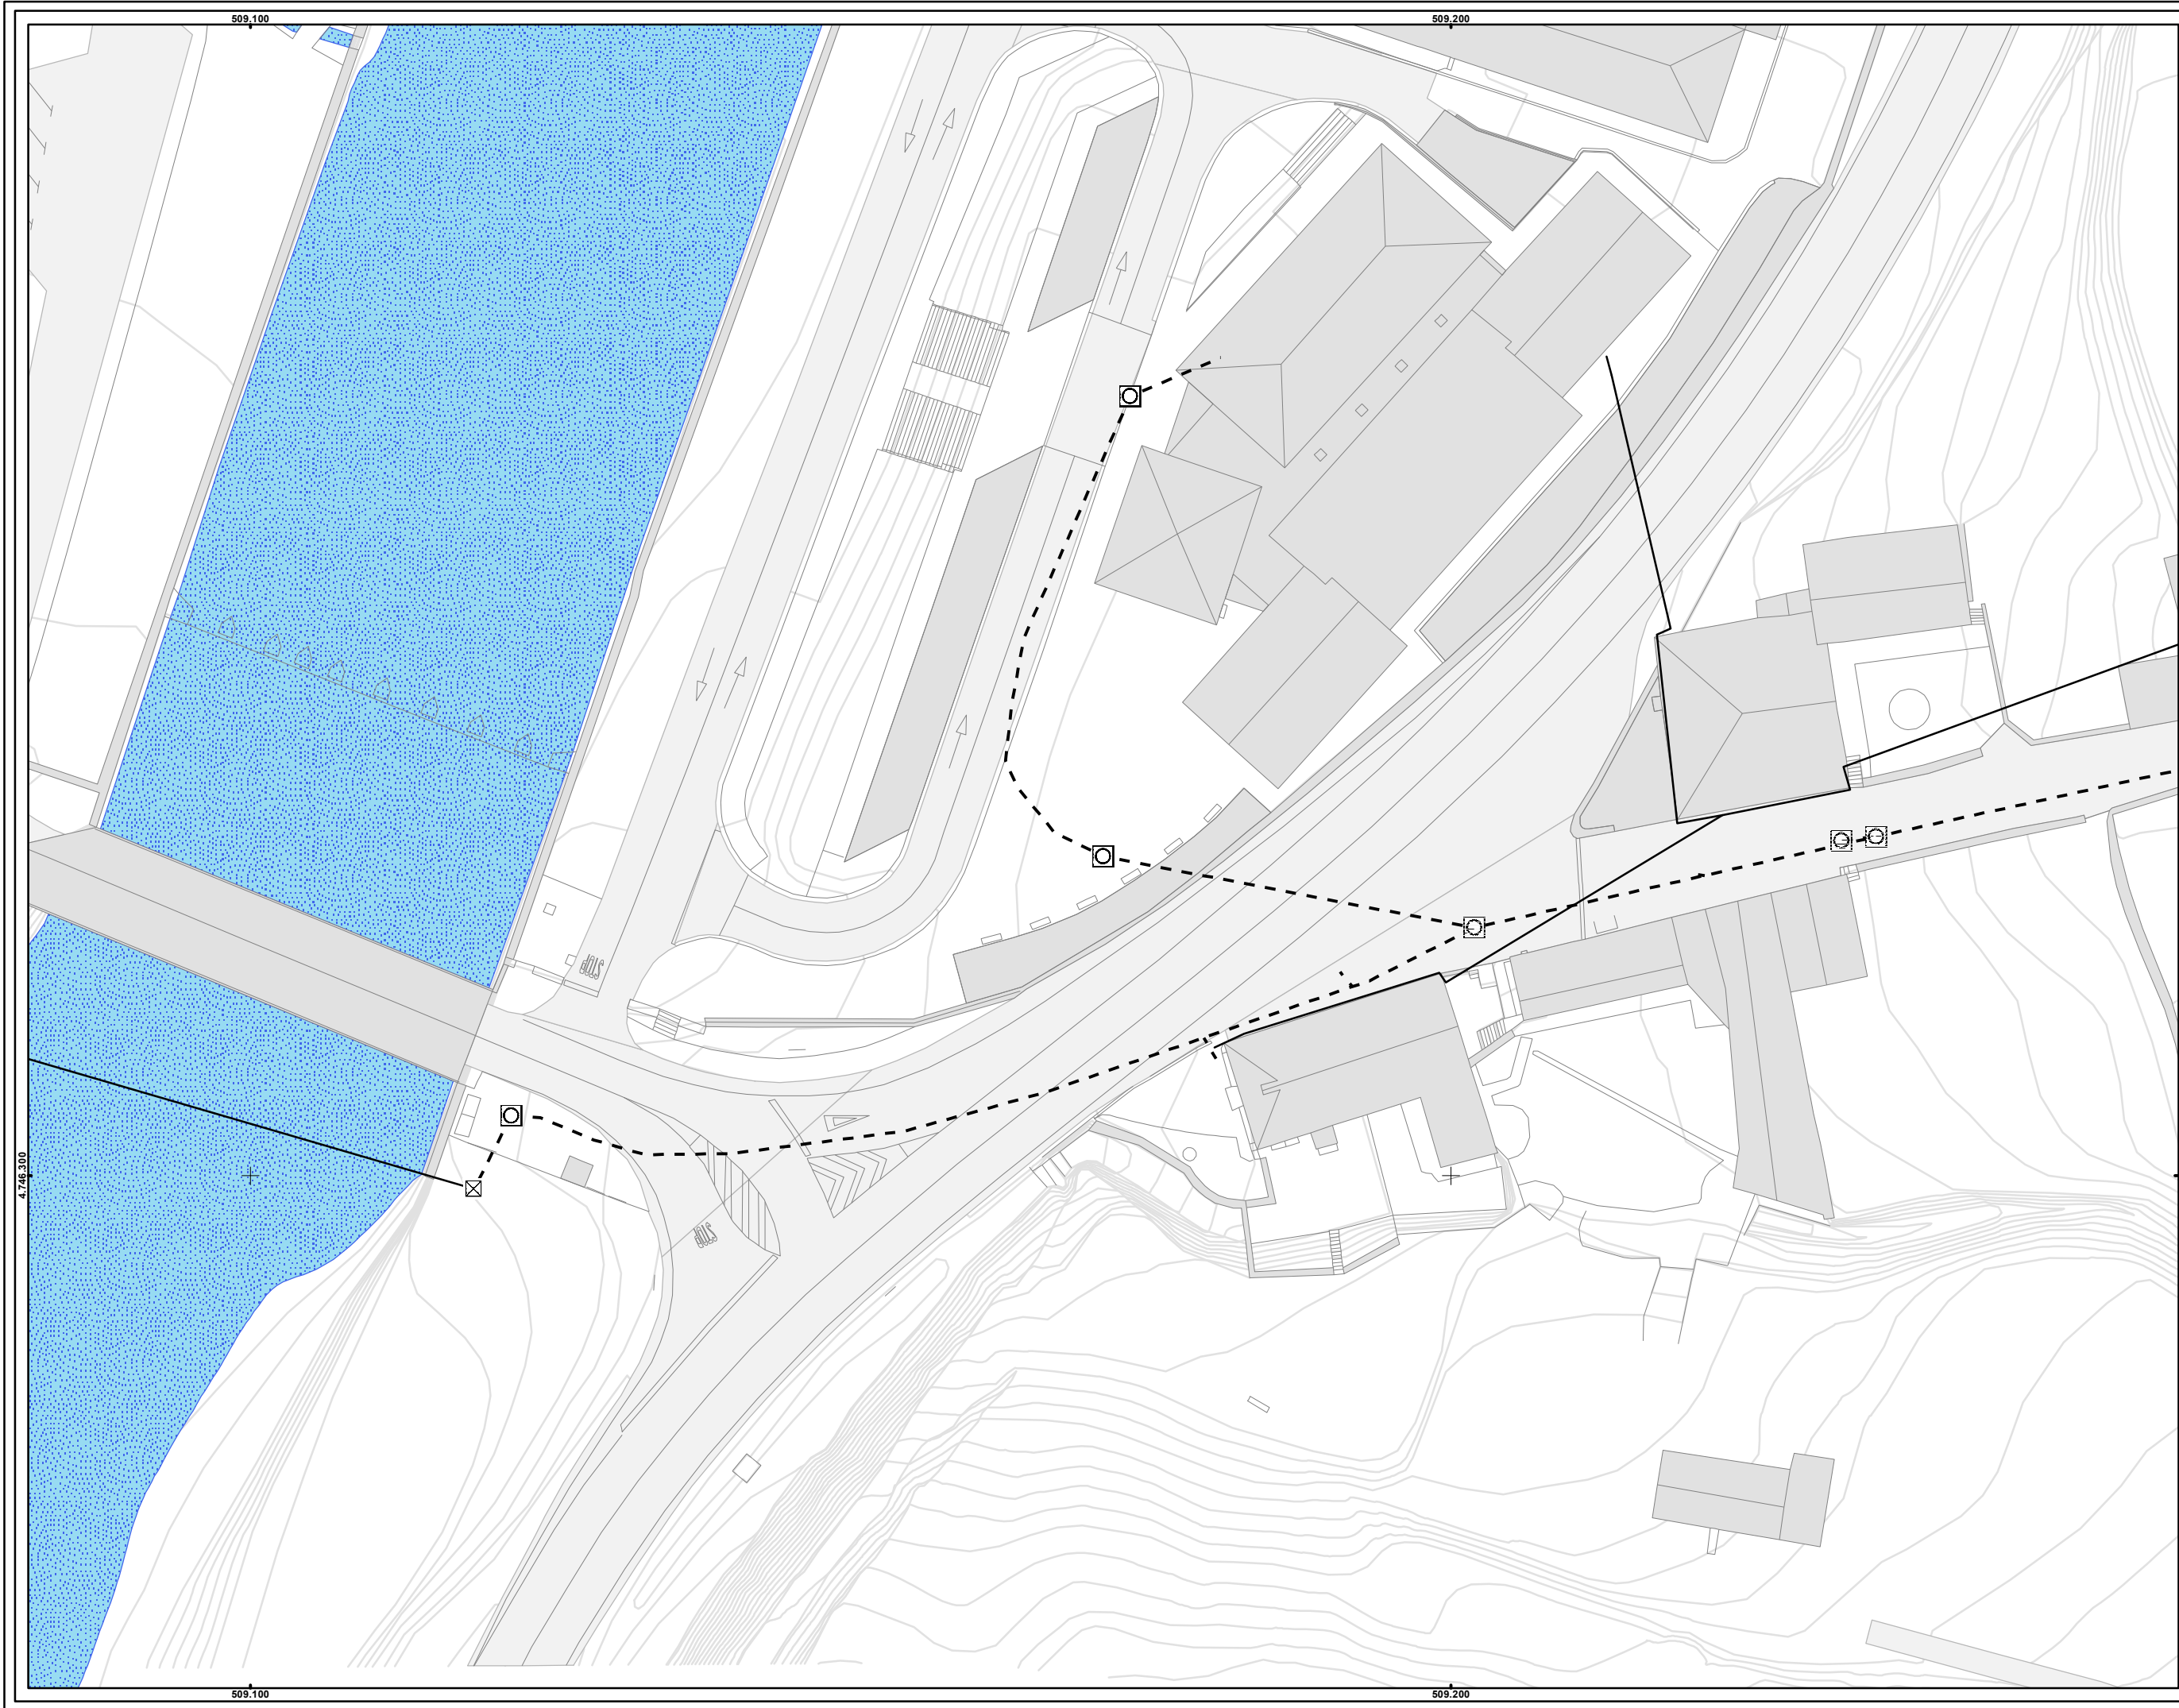