


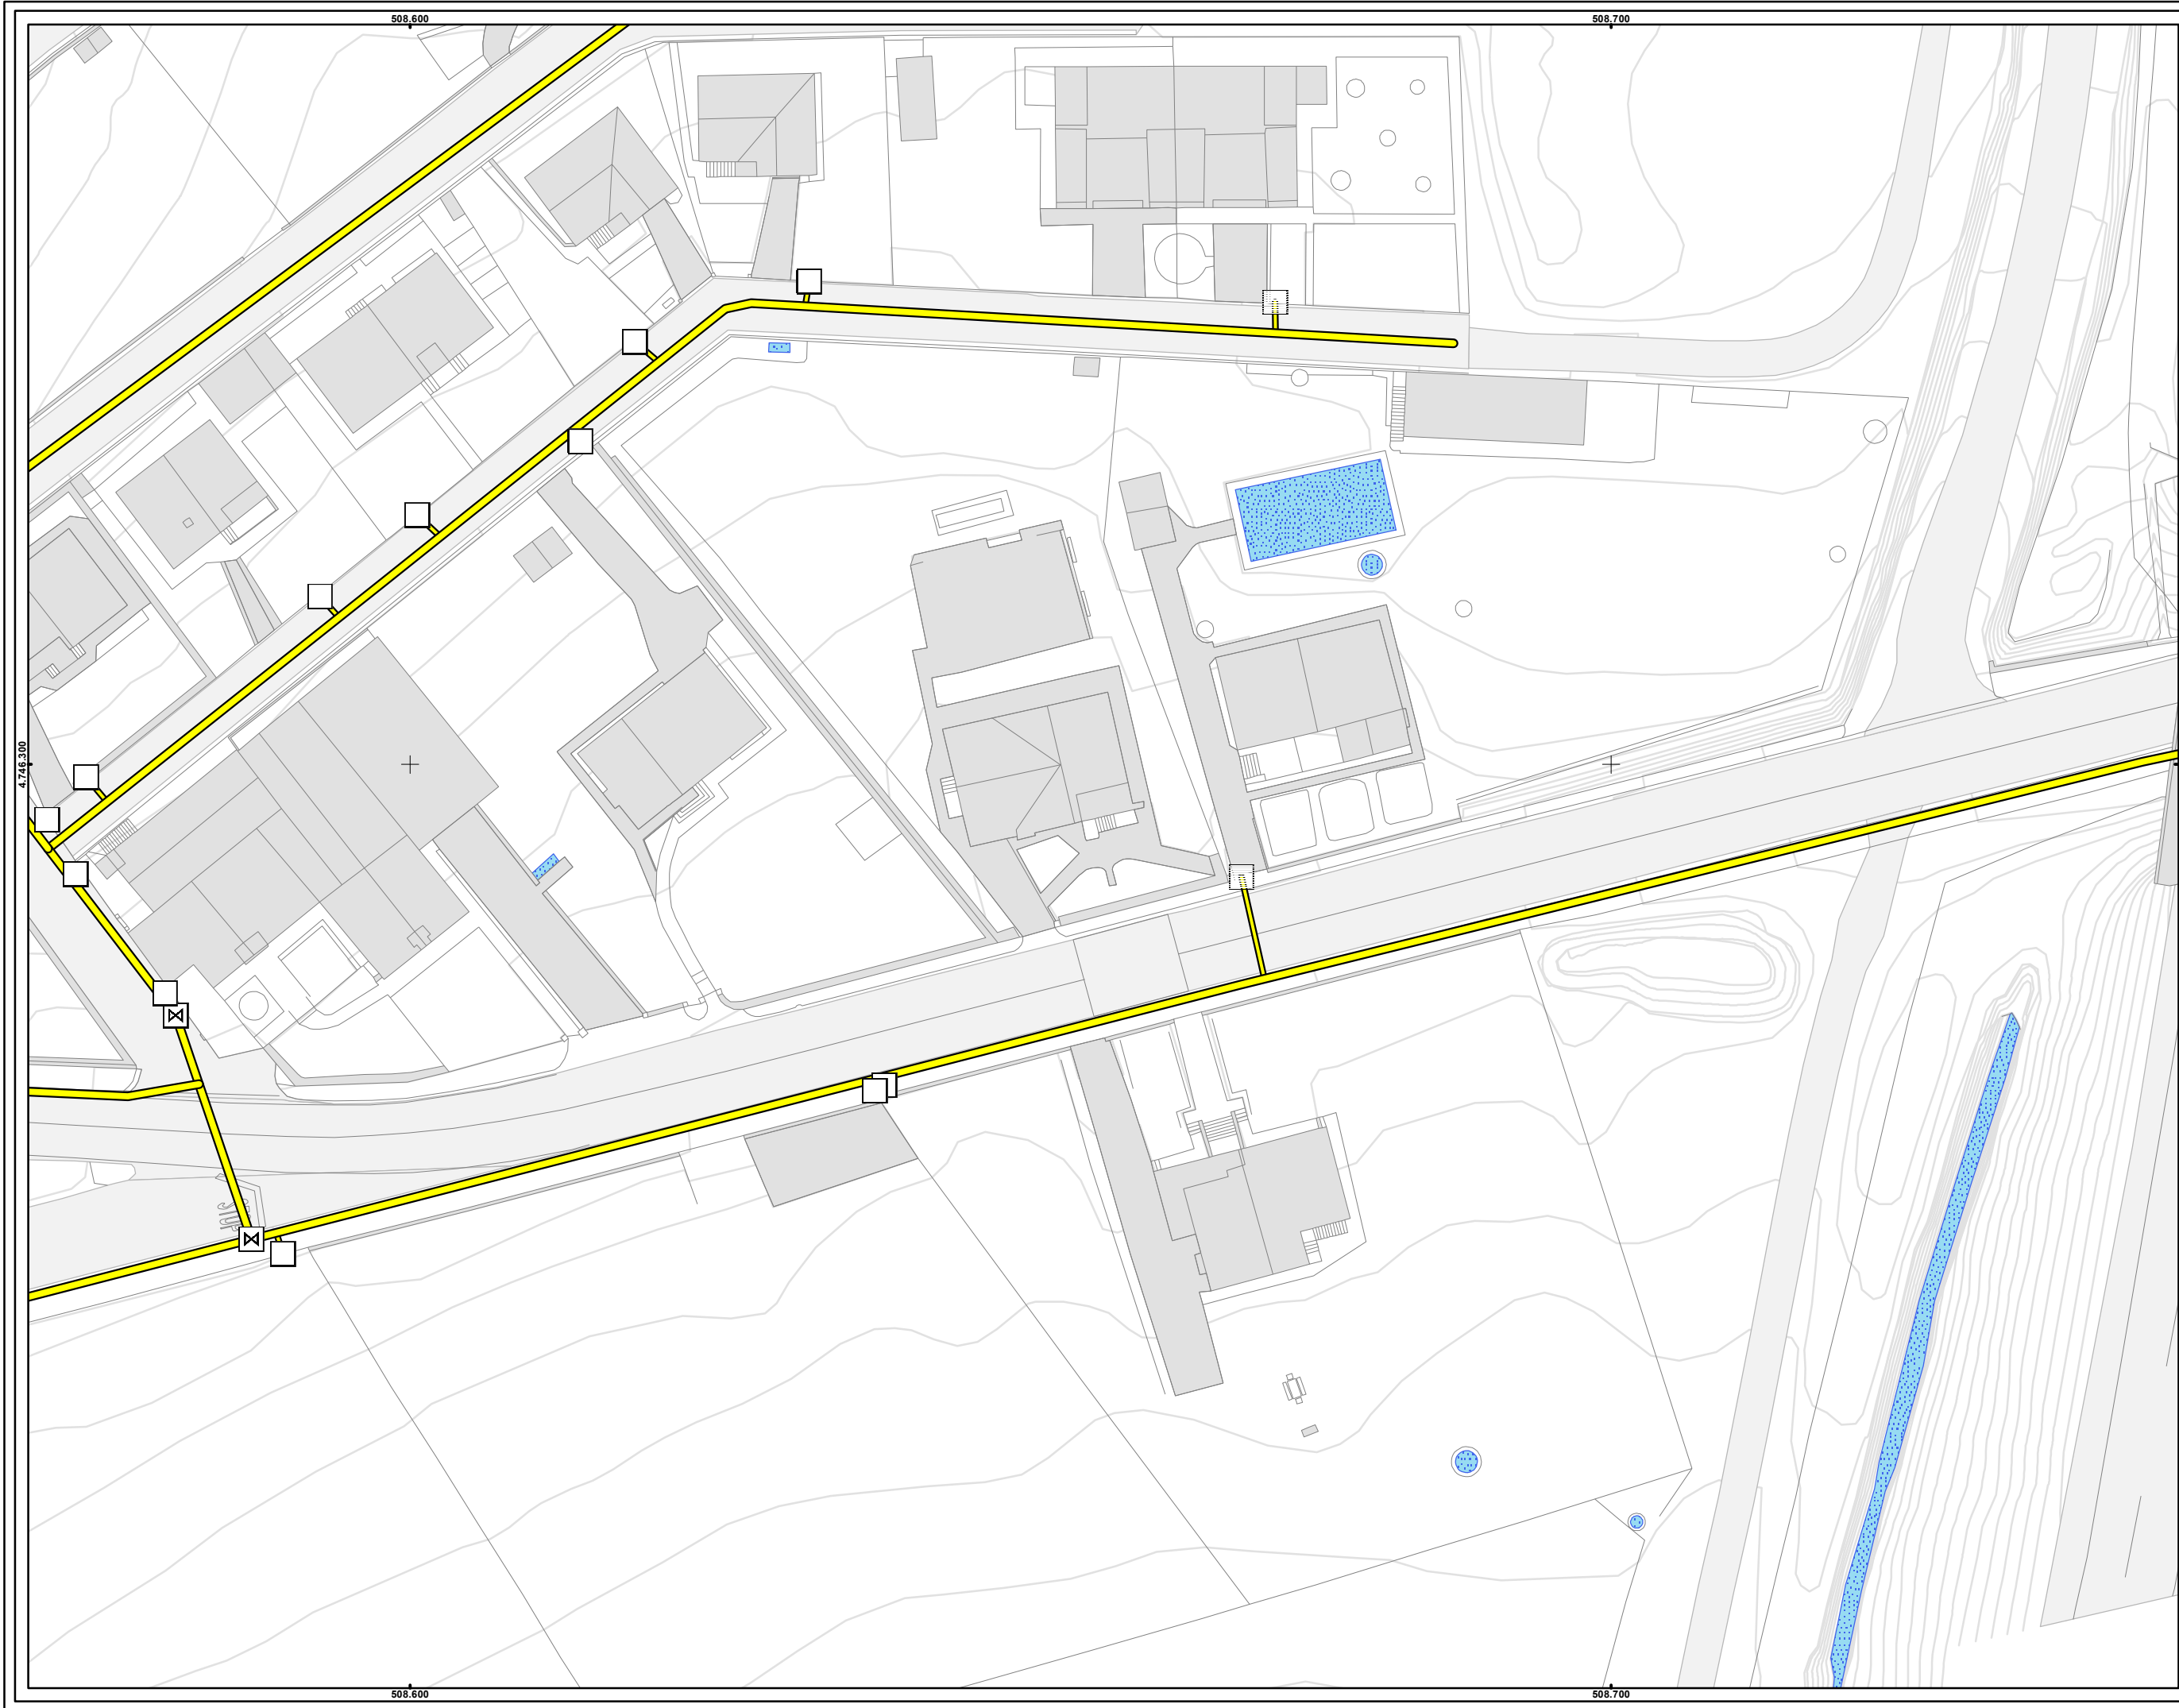

NODOS_DE_GAS

- DEPOSITO DE GAS
- ELEMENTO DE RED DESCONOCIDO
- NTE IGN 18 LLAVE DE PASO
- NTE IGN 9 ARQUETA DE ACOMETIDA

LINEAS_DE_GAS

- ACOMETIDA
- RED GENERAL

ZONA INVENTARIADA

-

SISTEMA DE REFERENCIA
ETRS 89 ZONA 30 N

FECHA
DICIEMBRE 2018

PROYECTO
INVENTARIO DE LAS REDES DE SERVICIO DE KUARTANGO

SITUACION
NÚCLEO DE ZUHATZU-KUARTANGO

PLANO
MAPA DE LA RED DE GAS DE ZUHATZU-KUARTANGO

INVENTARIO
2013

Nº DE HOJA
4 / 10

ESCALA
1:500

0 5 10 Metros

Arabako Foru Aldundia
Diputación Foral de Álava

Ingunumen eta Hirigintza Saila
Departamento de Medio Ambiente y Urbanismo

Lurralde Antolamenduaren eta Hirigintzaren Zerbitzua
Servicio de Ordenación del Territorio y Urbanismo