


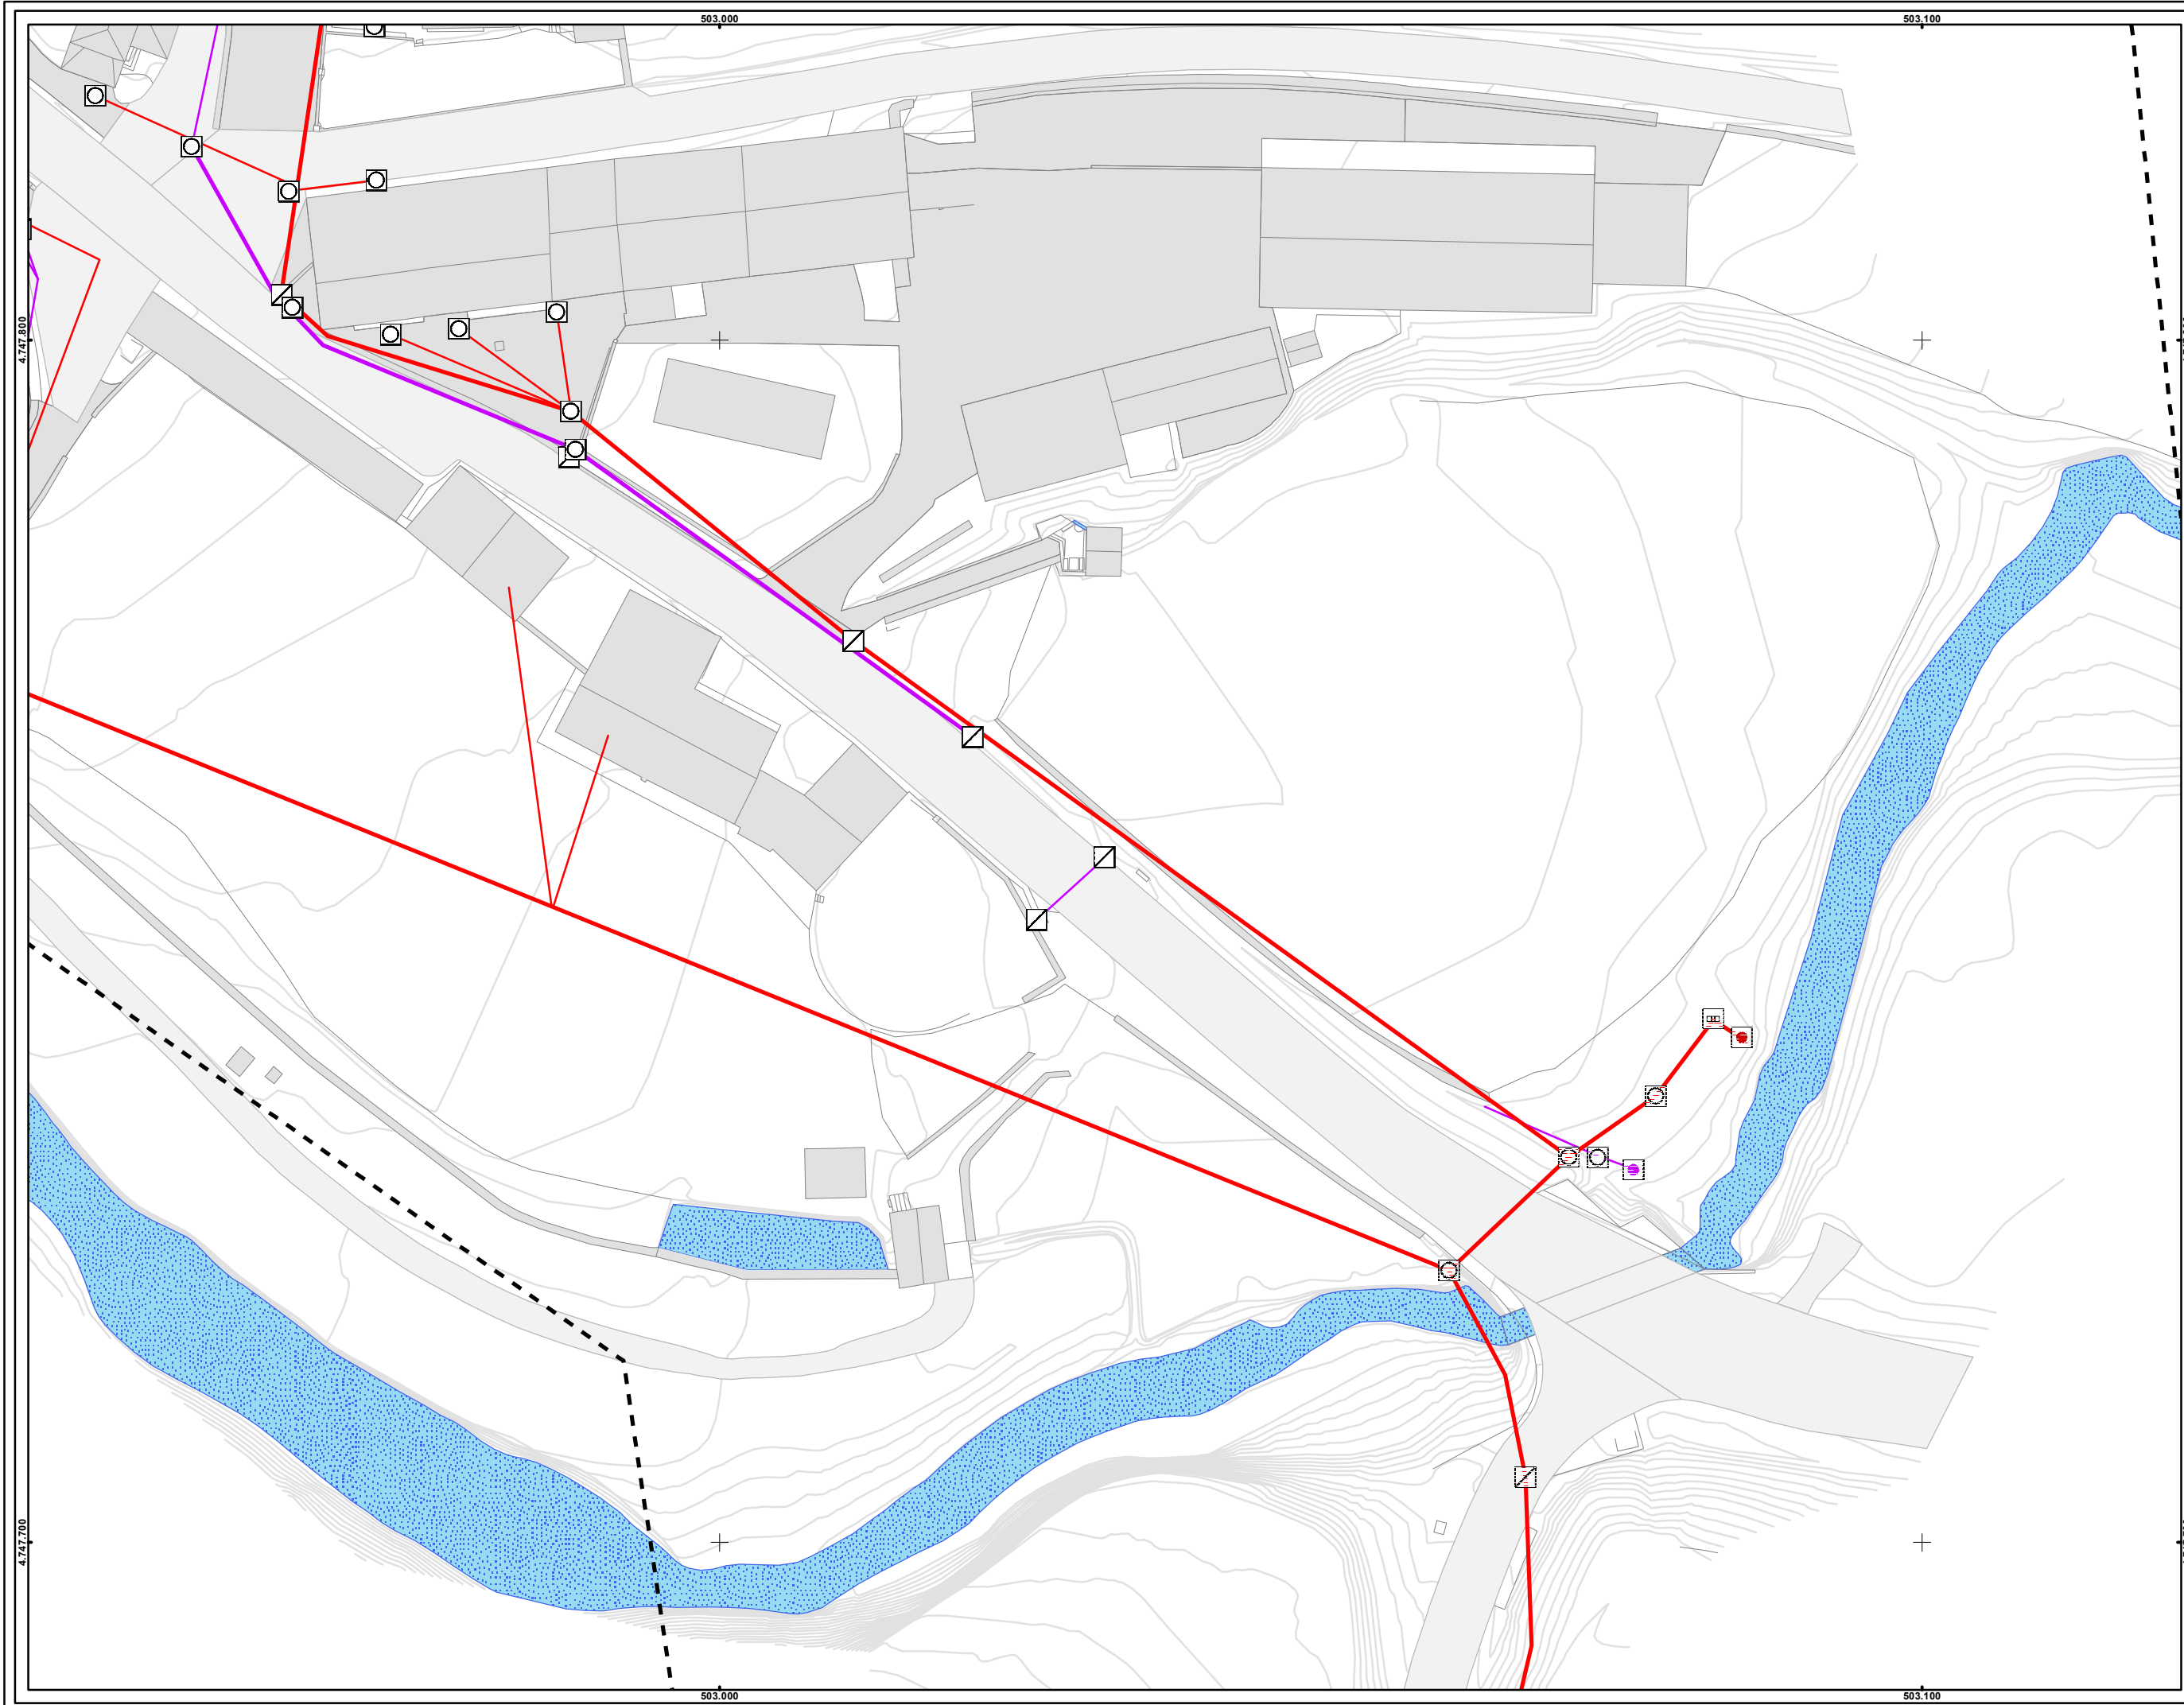

NODOS DE SANEAMIENTO

- EDAR
- ELEMENTO DE RED DESCONOCIDO_FEC
- ELEMENTO DE RED DESCONOCIDO_PLU
- GRUPO DE PRESION
- NTE ISA 12 CAMARA DE DESCARGA
- NTE ISA 13 SUMIDERO
- NTE ISA 14 POZO DE REGISTRO
- NTE ISA 18 ALIVIADERO
- NTE ISD 4 FOSA SEPTICA
- PUNTO DE VERTIDO DE AGUAS FECALES
- PUNTO DE VERTIDO DE AGUAS PLUVIALES

LINEAS DE SANEAMIENTO

- ACOMETIDA, FECAL
- ACOMETIDA, PLUVIAL
- RED GENERAL, FECAL
- RED GENERAL, PLUVIAL

ZONA INVENTARIADA

Nº DE HOJA	INVENTARIO	PLANO	SITUACION	PROYECTO	FECHA
					DICIEMBRE 2018
				INVENTARIO DE LAS REDES DE SERVICIO DE KUARTANGO	
				NÚCLEO DE SANTA EULALIA	
				MAPA DE LA RED DE SANEAMIENTO DE SANTA EULALIA	
					2013
					2 / 3

ESCALA

1:500

0 5 10 Metros

Ingurumen eta Hirigintza Saila
Departamento de Medio Ambiente y Urbanismo
Lurralde Antolamendua eta Hirigintza Zerbitzua
Servicio de Ordenación del Territorio y Urbanismo