


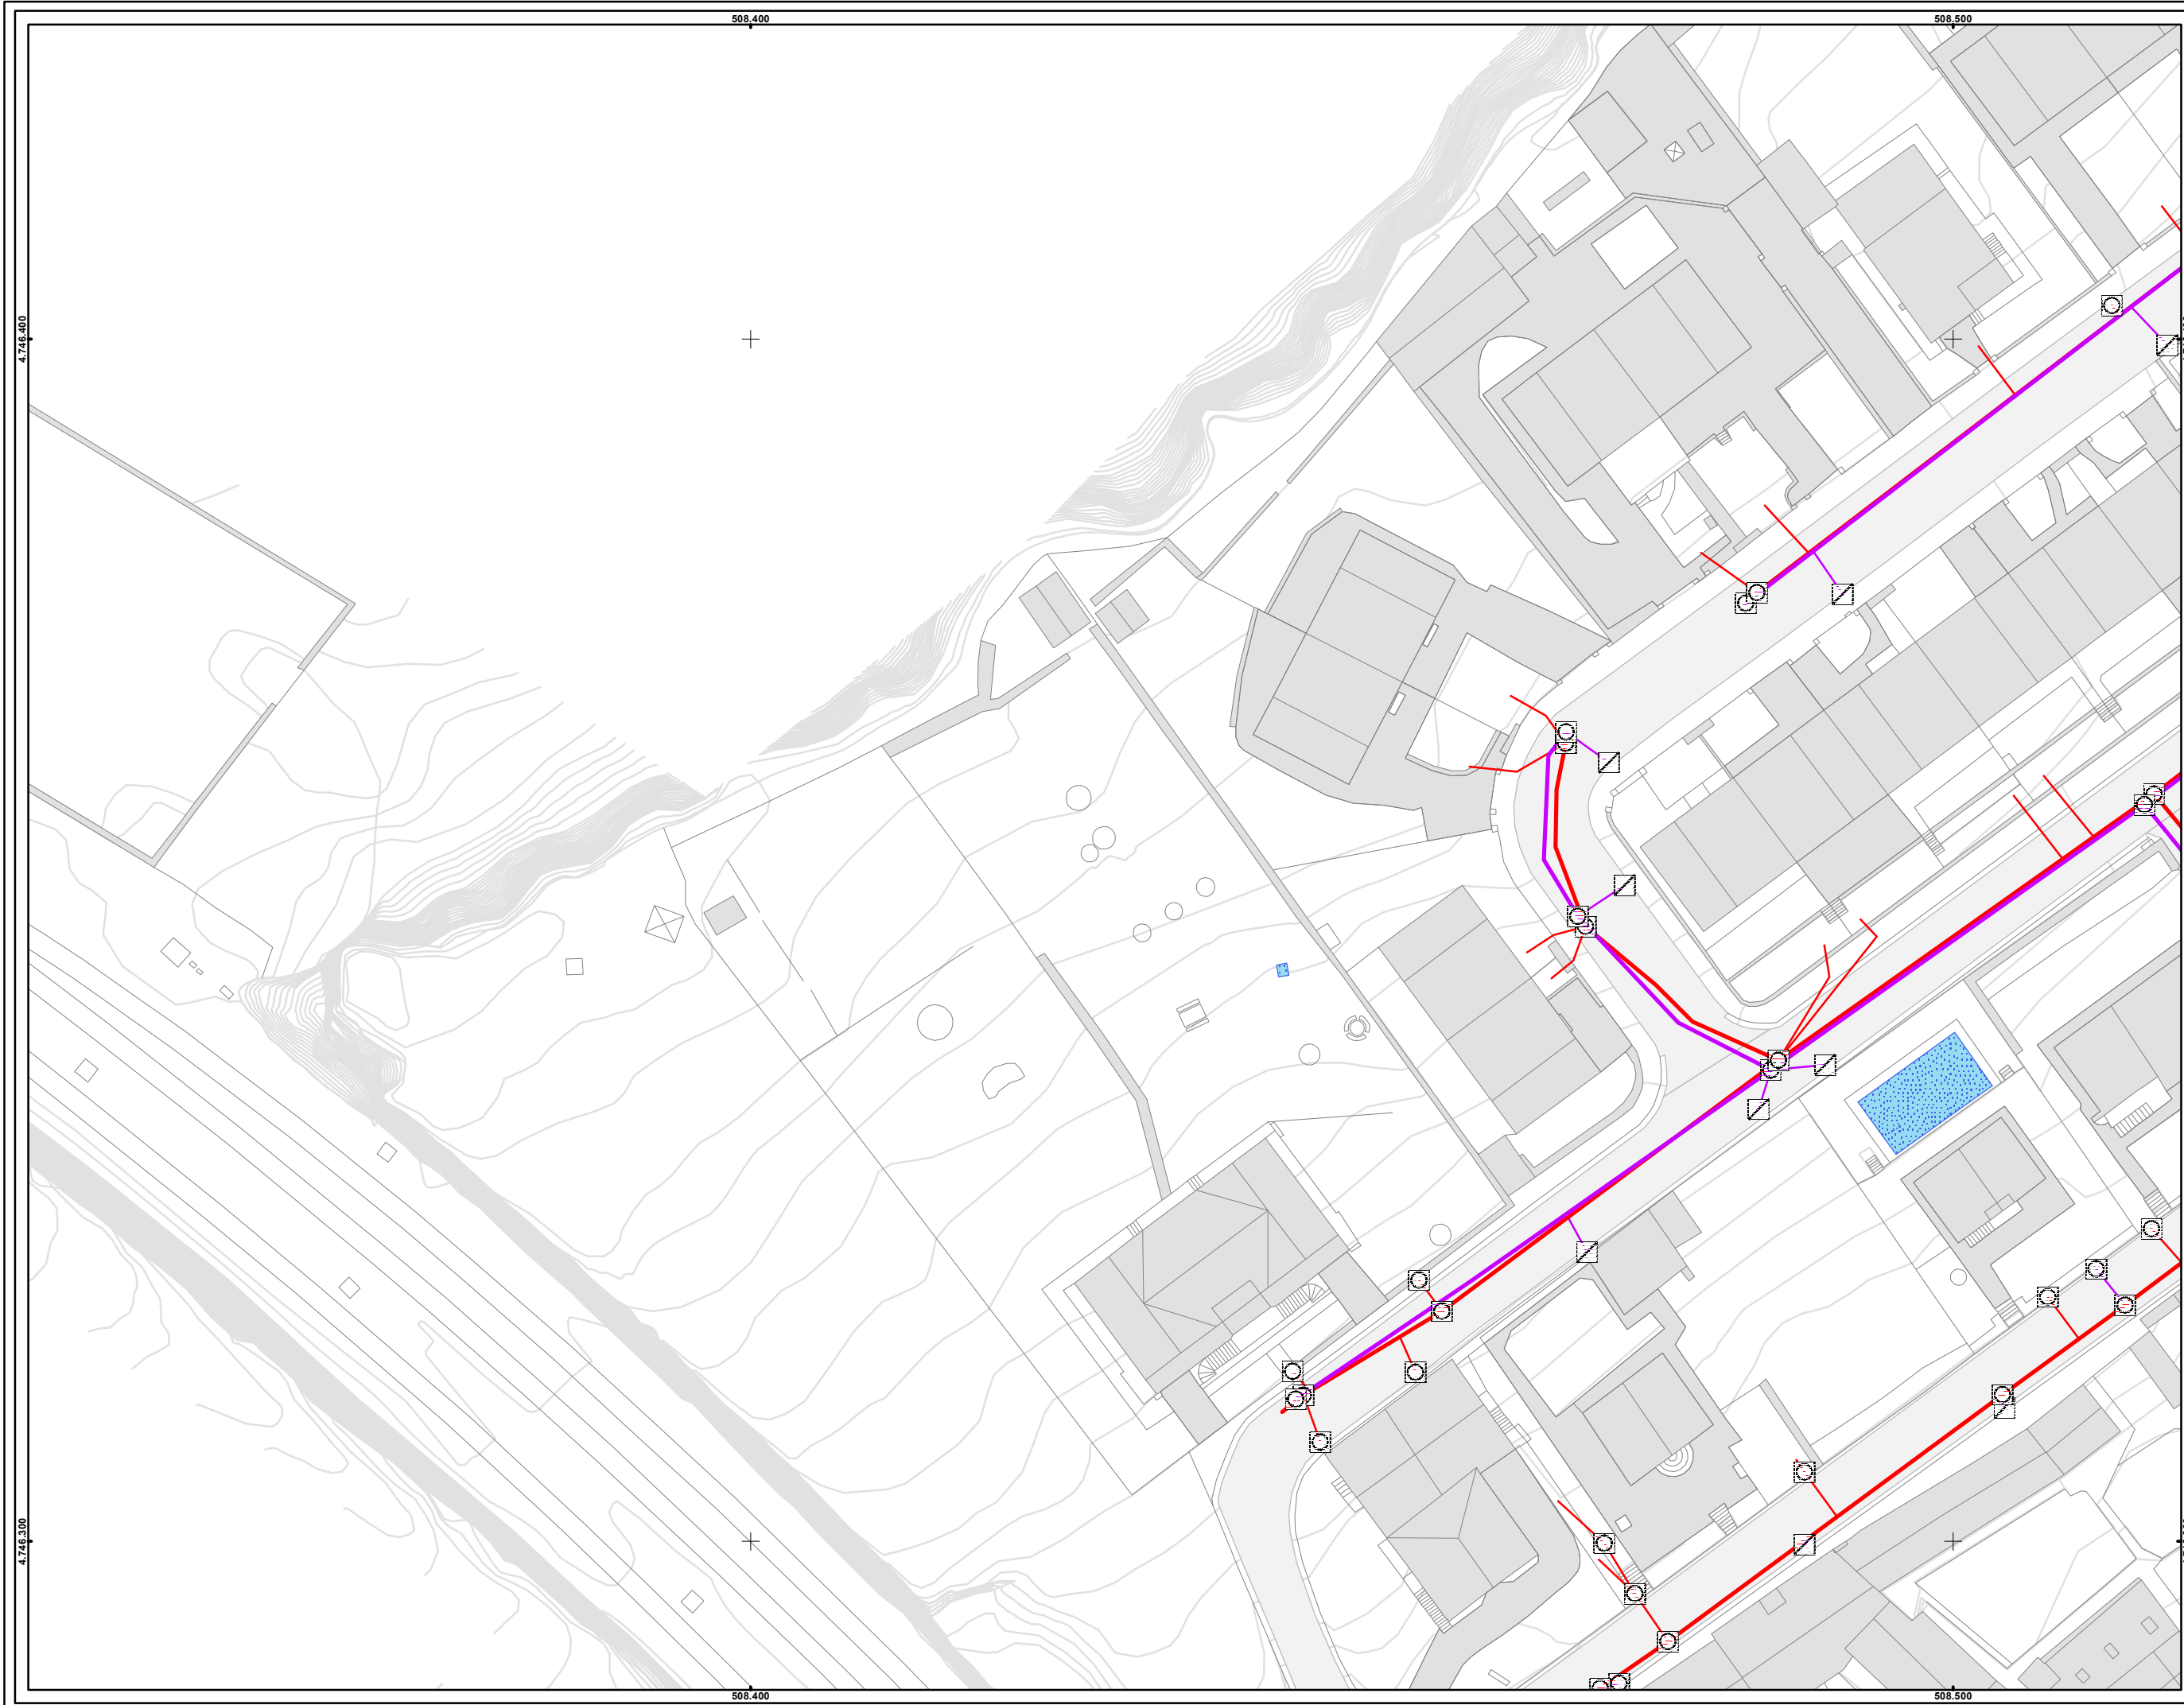

NODOS DE SANEAMIENTO

- EDAR
- ELEMENTO DE RED DESCONOCIDO_FEC
- ELEMENTO DE RED DESCONOCIDO_PLU
- GRUPO DE PRESION
- NTE ISA 12 CAMARA DE DESCARGA
- NTE ISA 13 SUMIDERO
- NTE ISA 14 POZO DE REGISTRO
- NTE ISA 18 ALIVIADERO
- NTE ISD 4 FOSA SEPTICA
- PUNTO DE VERTIDO DE AGUAS FECALES
- PUNTO DE VERTIDO DE AGUAS PLUVIALES

LINEAS DE SANEAMIENTO

- ACOMETIDA, FECAL
- ACOMETIDA, PLUVIAL
- RED GENERAL, FECAL
- RED GENERAL, PLUVIAL

ZONA INVENTARIADA

■ ■ ■

Nº DE HOJA	INVENTARIO	PLANO	SITUACION	PROYECTO	FECHA
					DICIEMBRE 2018
				INVENTARIO DE LAS REDES DE SERVICIO DE KUARTANGO	
				NÚCLEO DE ZUHATZU-KUARTANGO	
				MAPA DE LA RED DE SANEAMIENTO DE ZUHATZU-KUARTANGO	
					2013
					3 / 14

ESCALA

1:500

0 5 10 Metros

Arabako Foru Aldundia
Diputación Foral de Álava

Ingunumen eta Hirigintza Saila
Departamento de Medio Ambiente y Urbanismo

Lurralde Antolamendua eta Hirigintza Zerbitzua
Servicio de Ordenación del Territorio y Urbanismo