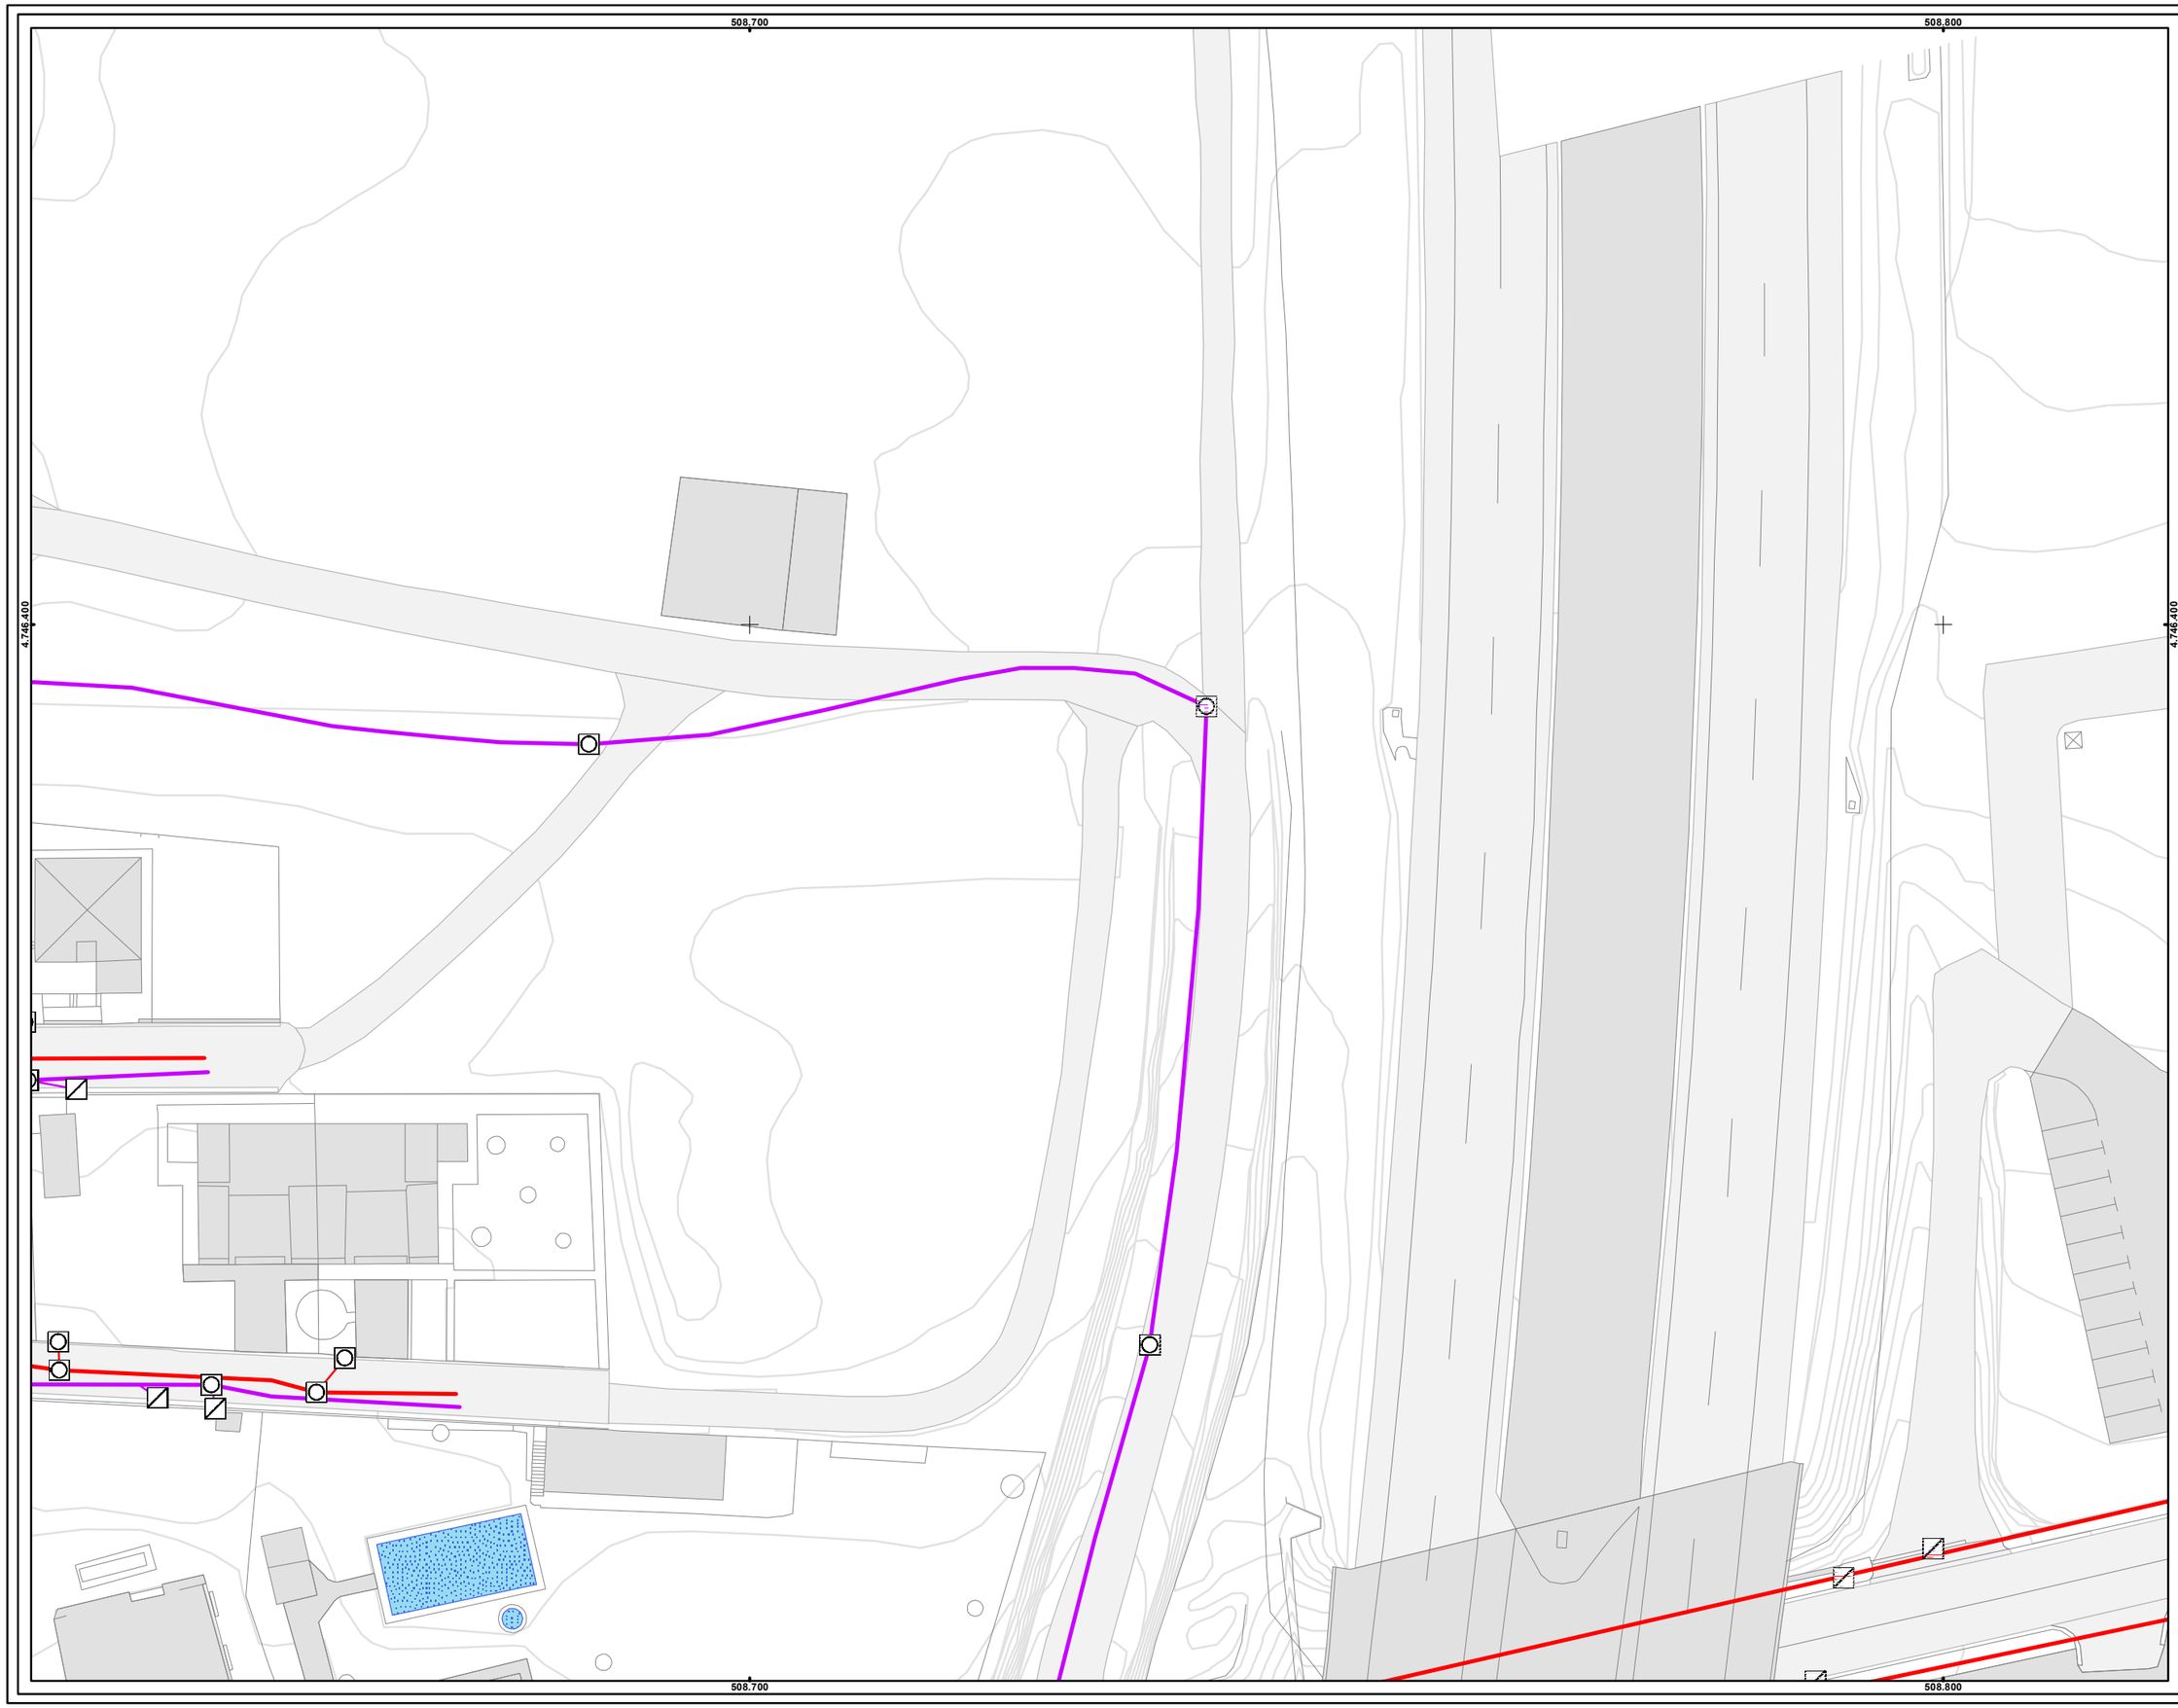

LEYENDA

NODOS DE SANEAMIENTO

- EDAR
- ELEMENTO DE RED DESCONOCIDO_FEC
- ELEMENTO DE RED DESCONOCIDO_PLU
- GRUPO DE PRESION
- NTE ISA 12 CAMARA DE DESCARGA
- NTE ISA 13 SUMIDERO
- NTE ISA 14 POZO DE REGISTRO
- NTE ISA 18 ALIVIADERO
- NTE ISD 4 FOSA SEPTICA
- PUNTO DE VERTIDO DE AGUAS FECALES
- PUNTO DE VERTIDO DE AGUAS PLUVIALES

LINEAS DE SANEAMIENTO

- ACOMETIDA, FECAL
- ACOMETIDA, PLUVIAL
- RED GENERAL, FECAL
- RED GENERAL, PLUVIAL

ZONA INVENTARIADA

SISTEMA DE REFERENCIA
ETRS 89 ZONA 30 N

FECHA	DICIEMBRE 2018
PROYECTO	INVENTARIO DE LAS REDES DE SERVICIO DE KUARTANGO
SITUACION	NÚCLEO DE ZUHATZU-KUARTANGO
PLANO	MAPA DE LA RED DE SANEAMIENTO DE ZUHATZU-KUARTANGO
INVENTARIO	2013
Nº DE HOJA	5 / 14
ESCALA	1:500

0 5 10 Metros

Arabako Foru Aldundia
Diputación Foral de Álava

Ingurumen eta Hirigintza Saila
Departamento de Medio Ambiente y Urbanismo

Lurralde Antolamenduaren eta Hirigintzaren Zerbitzua
Servicio de Ordenación del Territorio y Urbanismo