


NODOS DE SANEAMIENTO

EDAR

ELEMENTO DE RED DESCONOCIDO_FEC**LINEAS DE SANEAMIENTO****ZONA INVENTARIADA**

SISTEMA DE REFERENCIA			
ETRS 89 ZONA 30 N			
Nº DE HOJA	INVENTARIO	PLANO	SITUACION PROYECTO FECHA
			DICIEMBRE 2018
			INVENTARIO DE LAS REDES DE SERVICIO DE KUARTANGO
			NÚCLEO DE ZUHATZU-KUARTANGO
			MAPA DE LA RED DE SANEAMIENTO DE ZUHATZU-KUARTANGO
			2013
			7 / 14

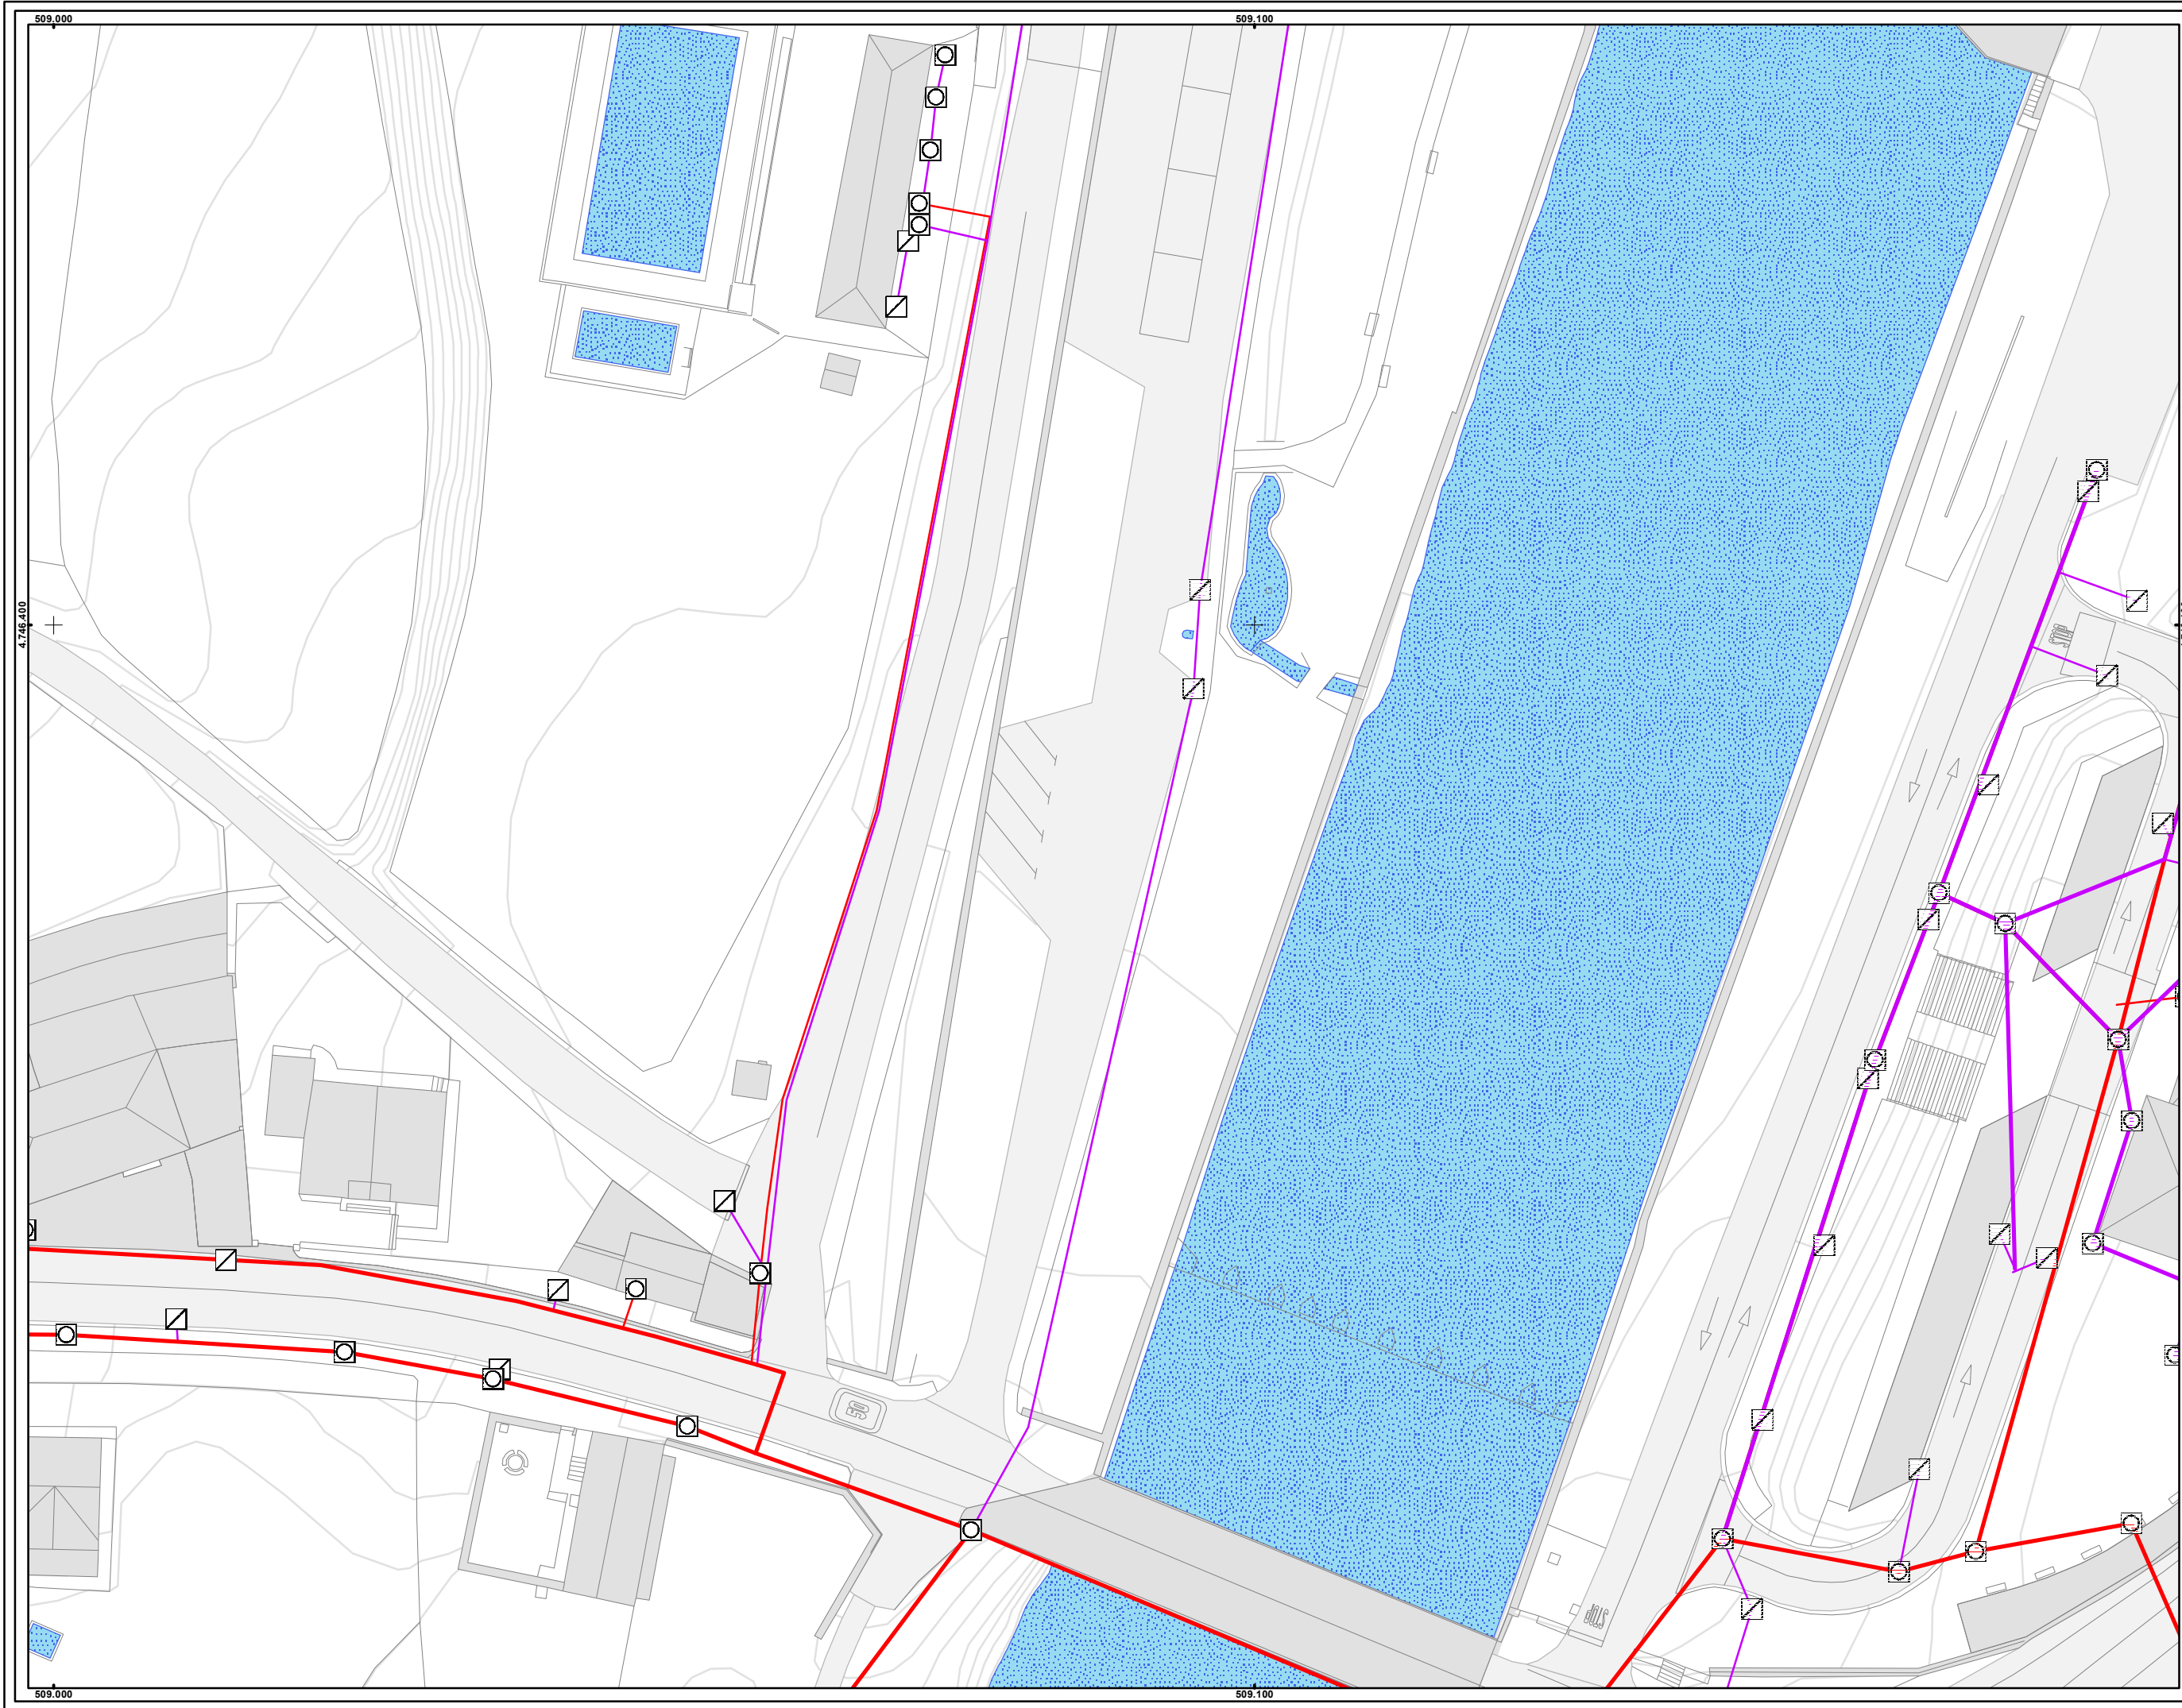