


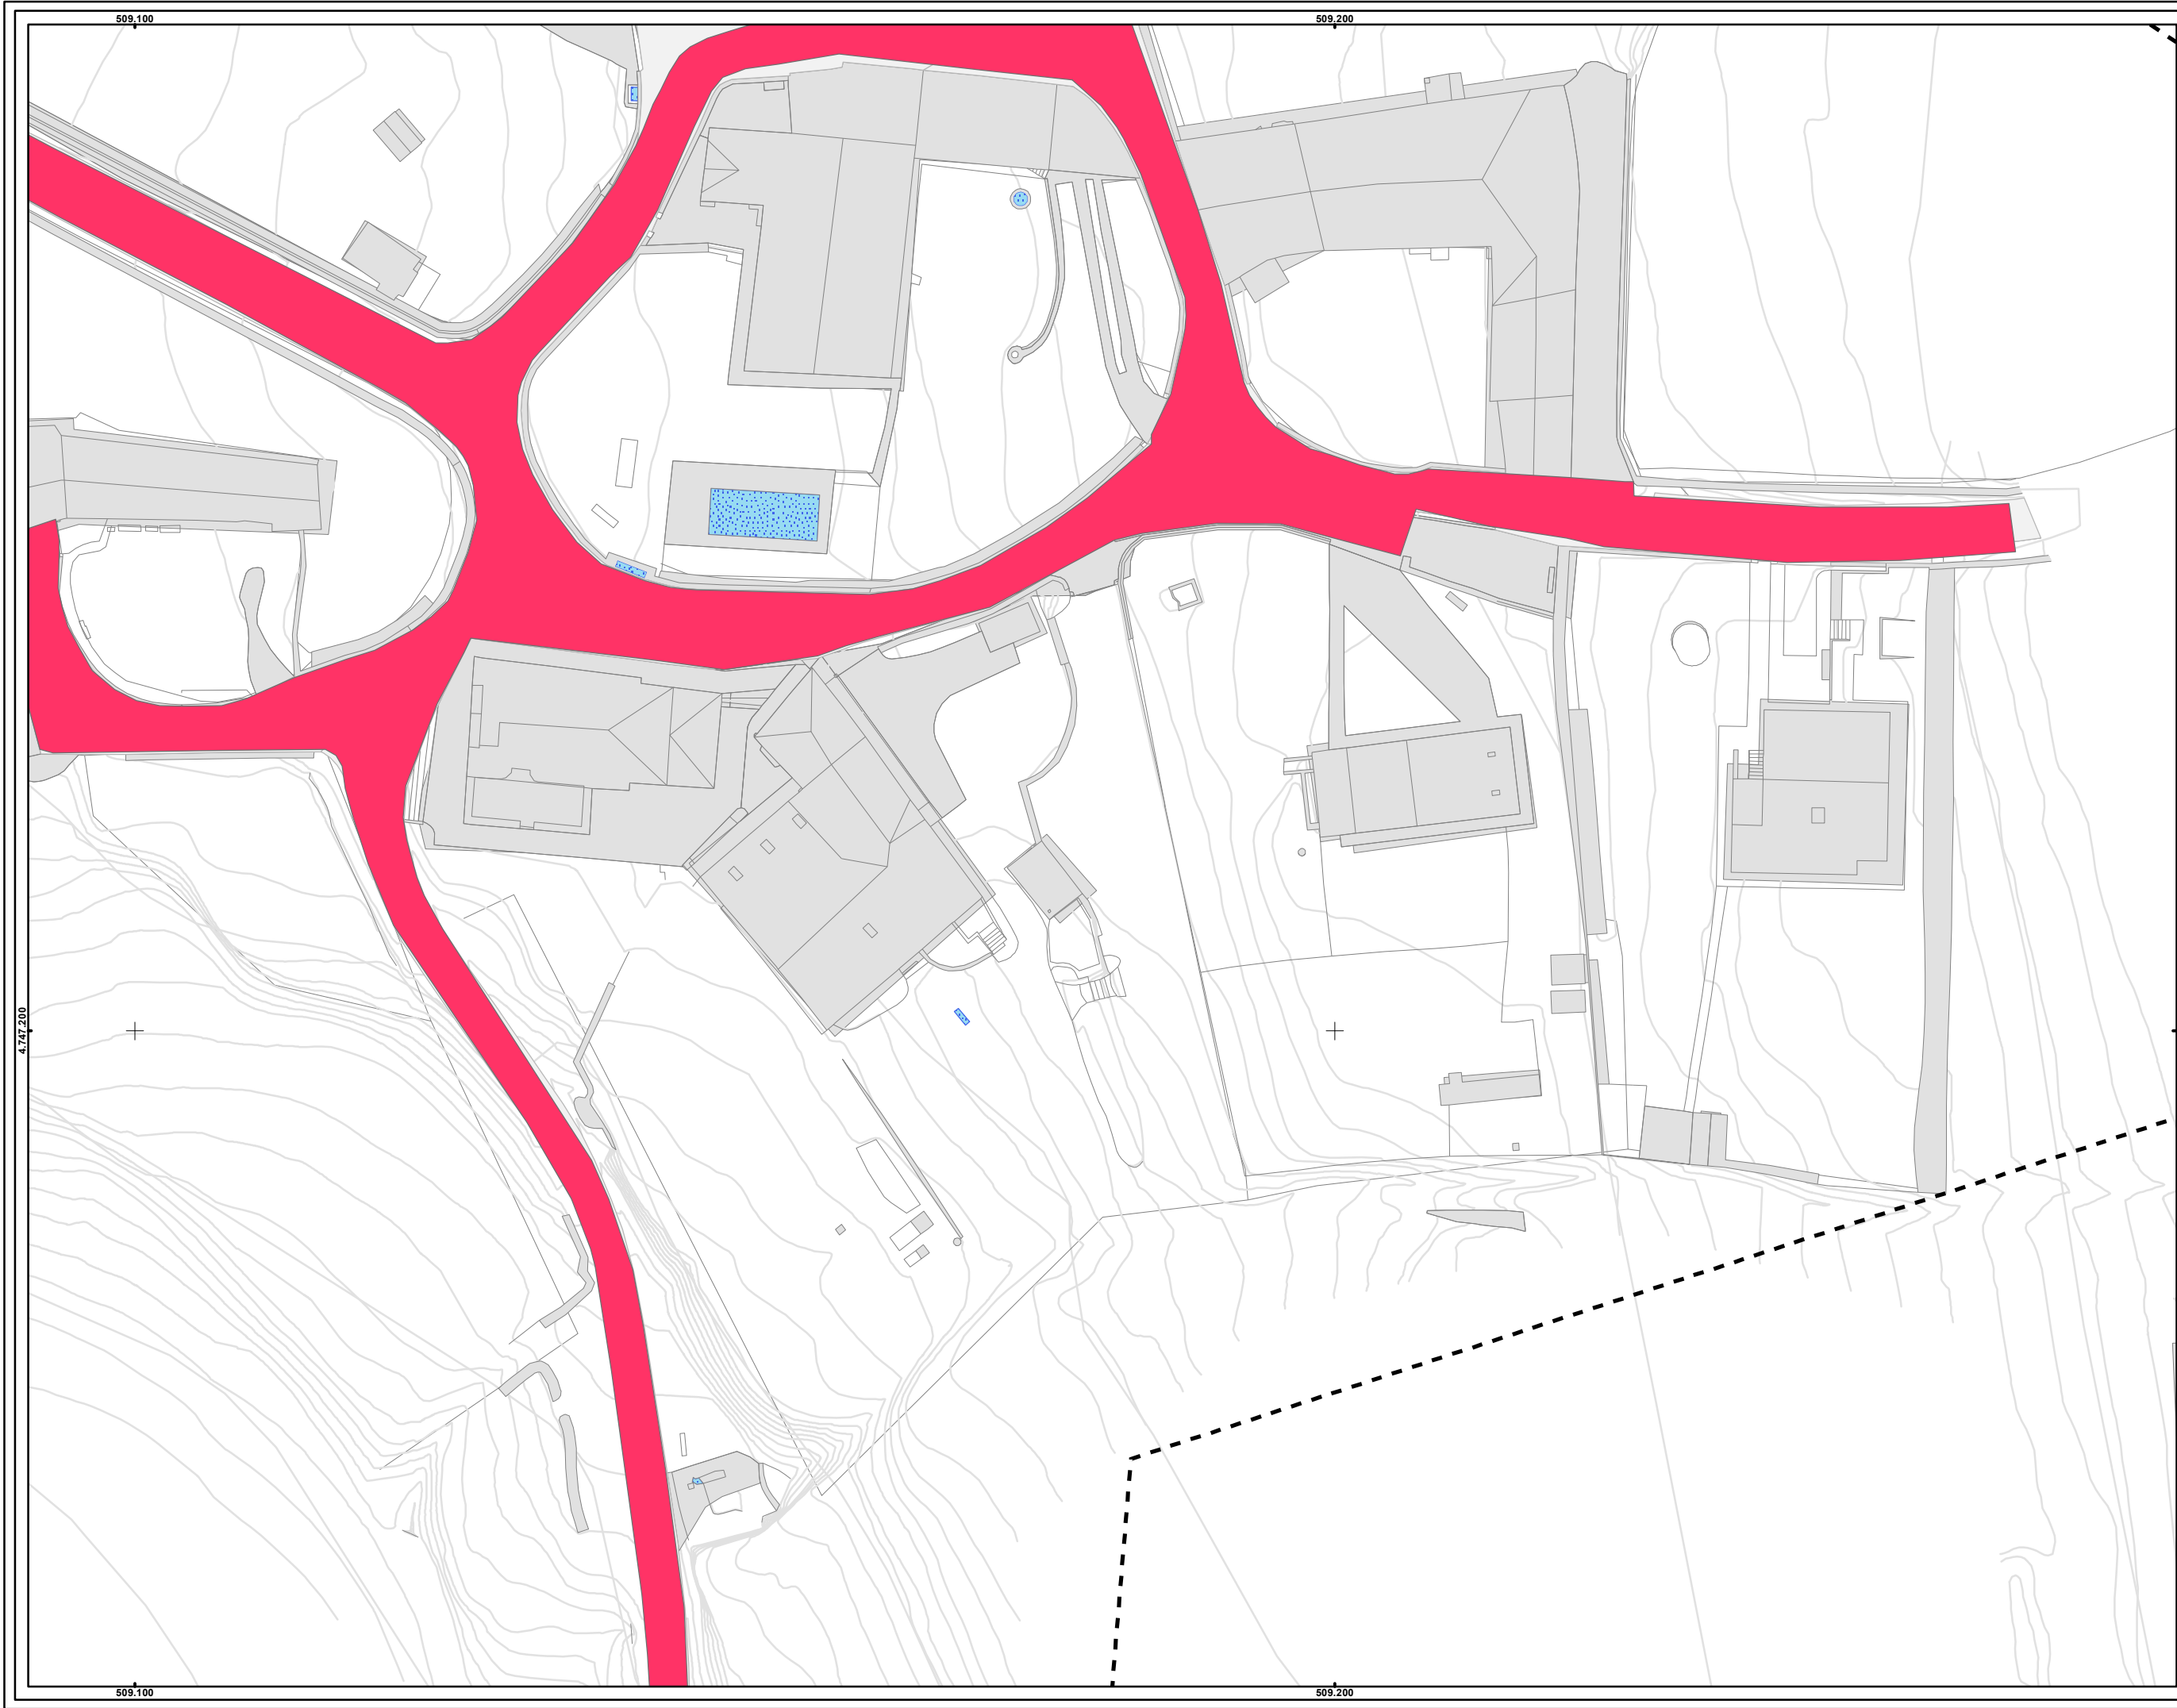

VIALES

■ CALLE

■ PLAZA

ZONA INVENTARIADA

LEVENDA

SISTEMA DE REFERENCIA
ETRS 89 ZONA 30 N

Nº DE HOJA	INVENTARIO	PLANO	SITUACIÓN	PROYECTO	FECHA
					DICIEMBRE 2018
					INVENTARIO DE LAS REDES DE SERVICIO DE KUARTANGO
					NÚCLEO DE URBINA EZA
					MAPA DE LA RED DE VIALES DE URBINA EZA
					2013
					2 / 3

ESCALA

1:500

0 5 10 Metros

Ingurumen eta Hirigintza Saila
Departamento de Medio Ambiente y Urbanismo
Lurralde Antolamendua eta Hirigintza Zerbitzua
Servicio de Ordenación del Territorio y Urbanismo