


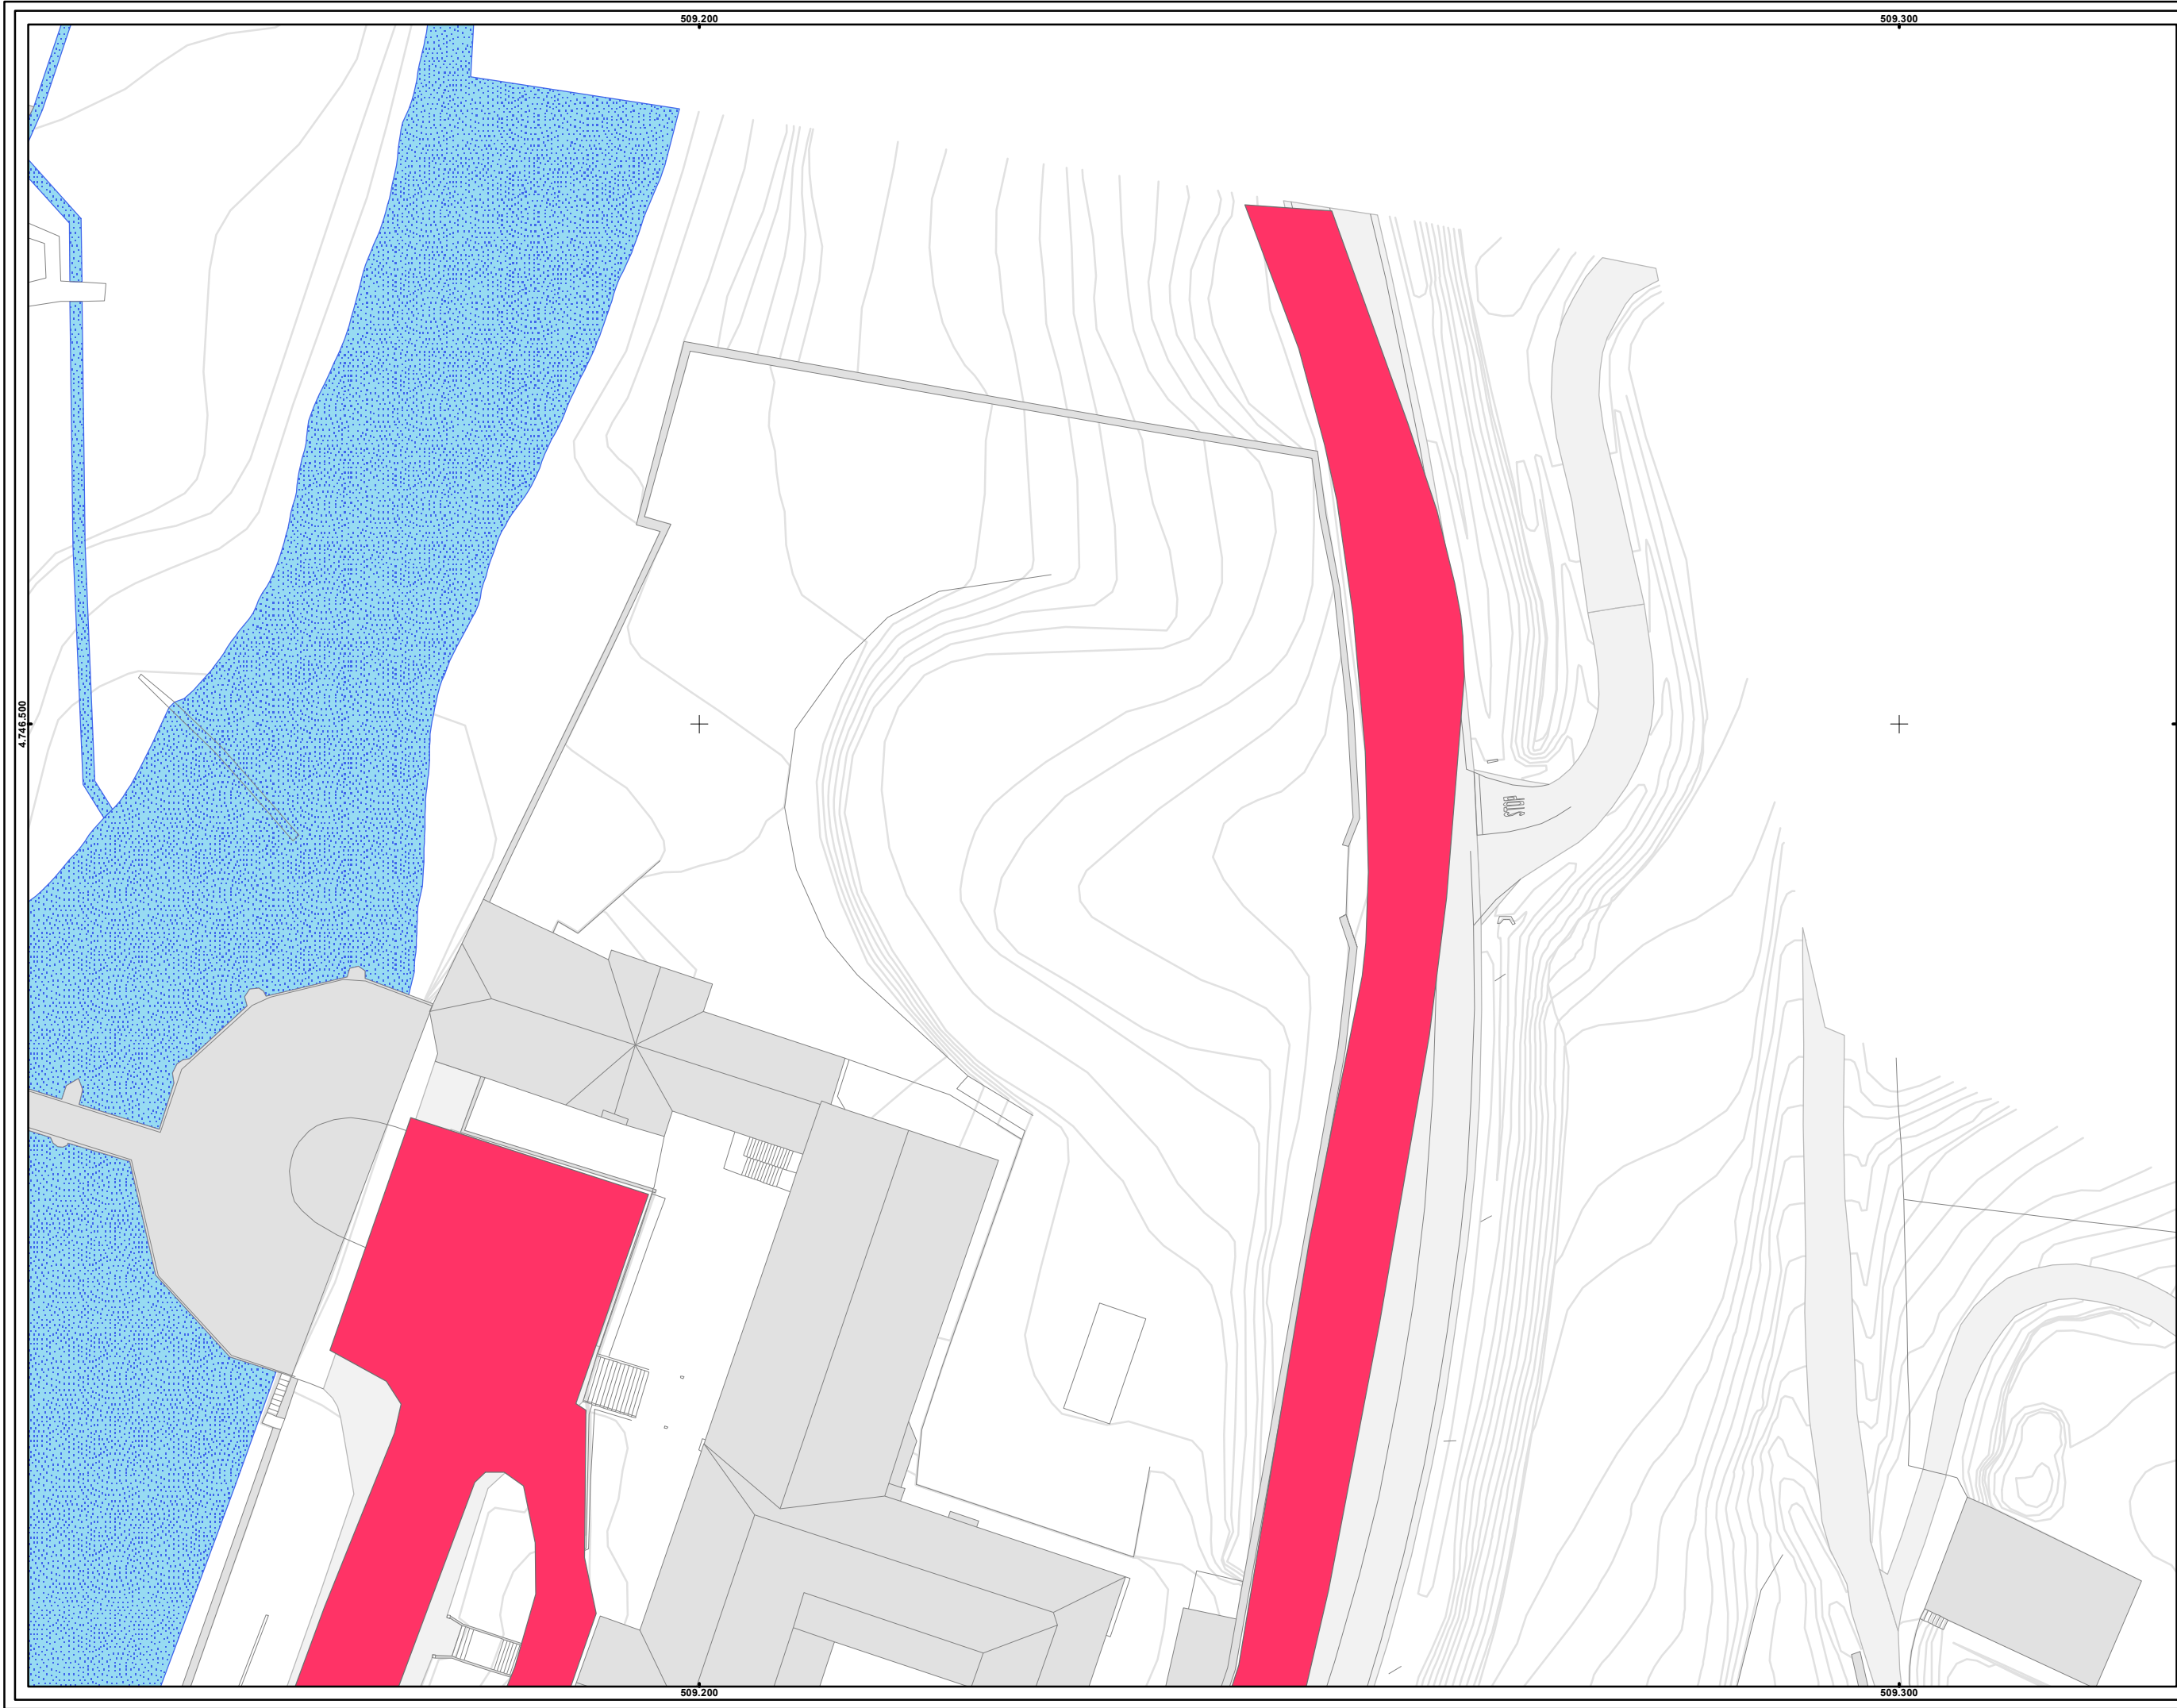

VIALES

- CALLE
- PARKING
- PLAZA

ZONA INVENTARIADA

I I I

LEYENDA

SISTEMA DE REFERENCIA
ETRS 89 ZONA 30 N

Nº DE HOJA	INVENTARIO	PLANO	SITUACIÓN	PROYECTO	FECHA
14 / 16	2013	MAPA DE LA RED DE VIALES DE ZUHATZU-KUARTANGO	NÚCLEO DE ZUHATZU-KUARTANGO	INVENTARIO DE LAS REDES DE SERVICIO DE KUARTANGO	DICIEMBRE 2018

ESCALA

1:500

0 5 10 Metros

Ingunumen eta Hirigintza Saila
Departamento de Medio Ambiente y Urbanismo
Lurralde Antolamendua eta Hirigintza Zerbitzua
Servicio de Ordenación del Territorio y Urbanismo