


515700

515800

515900

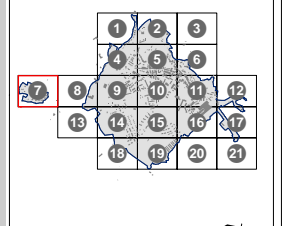

sin escalar

DESCRIPCIÓN

- TORRETA, ALTA
- POSTE BT
- REGISTRO
- TORRE MT
- TRANSFORMADOR
- TUBO SOTERRADO
- SUBSTACION ELECTRICA

TENSIÓN, TENDIDO

- BAJA, AEREA
- BAJA, SUBTERRANEA
- MEDIA, AEREA
- ALTA, AEREA

- INFORMACIÓN DERIVADA DE PROYECTO
- LIMITE CASCO URBANO

legenda

AHI-260/07-KS5

SEPTIEMBRE 2008

INVENTARIO DE REDES DE ABASTECIMIENTO, SANEAMIENTO, PAVIMENTACIÓN Y CANALIZACIONES PARA SU INCLUSIÓN EN EL PLANEAMIENTO URBANÍSTICO DE LABASTIDA

MAPA DE LA RED ELÉCTRICA DEL NÚCLEO DE LABASTIDA

Arabako Foru Aldundia
 Diputación Foral de Álava
 Helegorria Ingarumen Saria
 Helegorria Zuzendaritza
 Lanaketa Ingarumen

T.M. DE LABASTIDA

A1 original: 1/500

A3: APROX. 1/1.000

rev 0.0


LAB-03

07/21

SEPTIEMBRE 2008



Parque Tecnológico de Araba
 c/ Albert Einstein, 44
 01510 Miñano - Araba
 Tlf: 945010949 - Fax: 945010948
 mail: info@infogotech.com
 url: www.infogotech.com

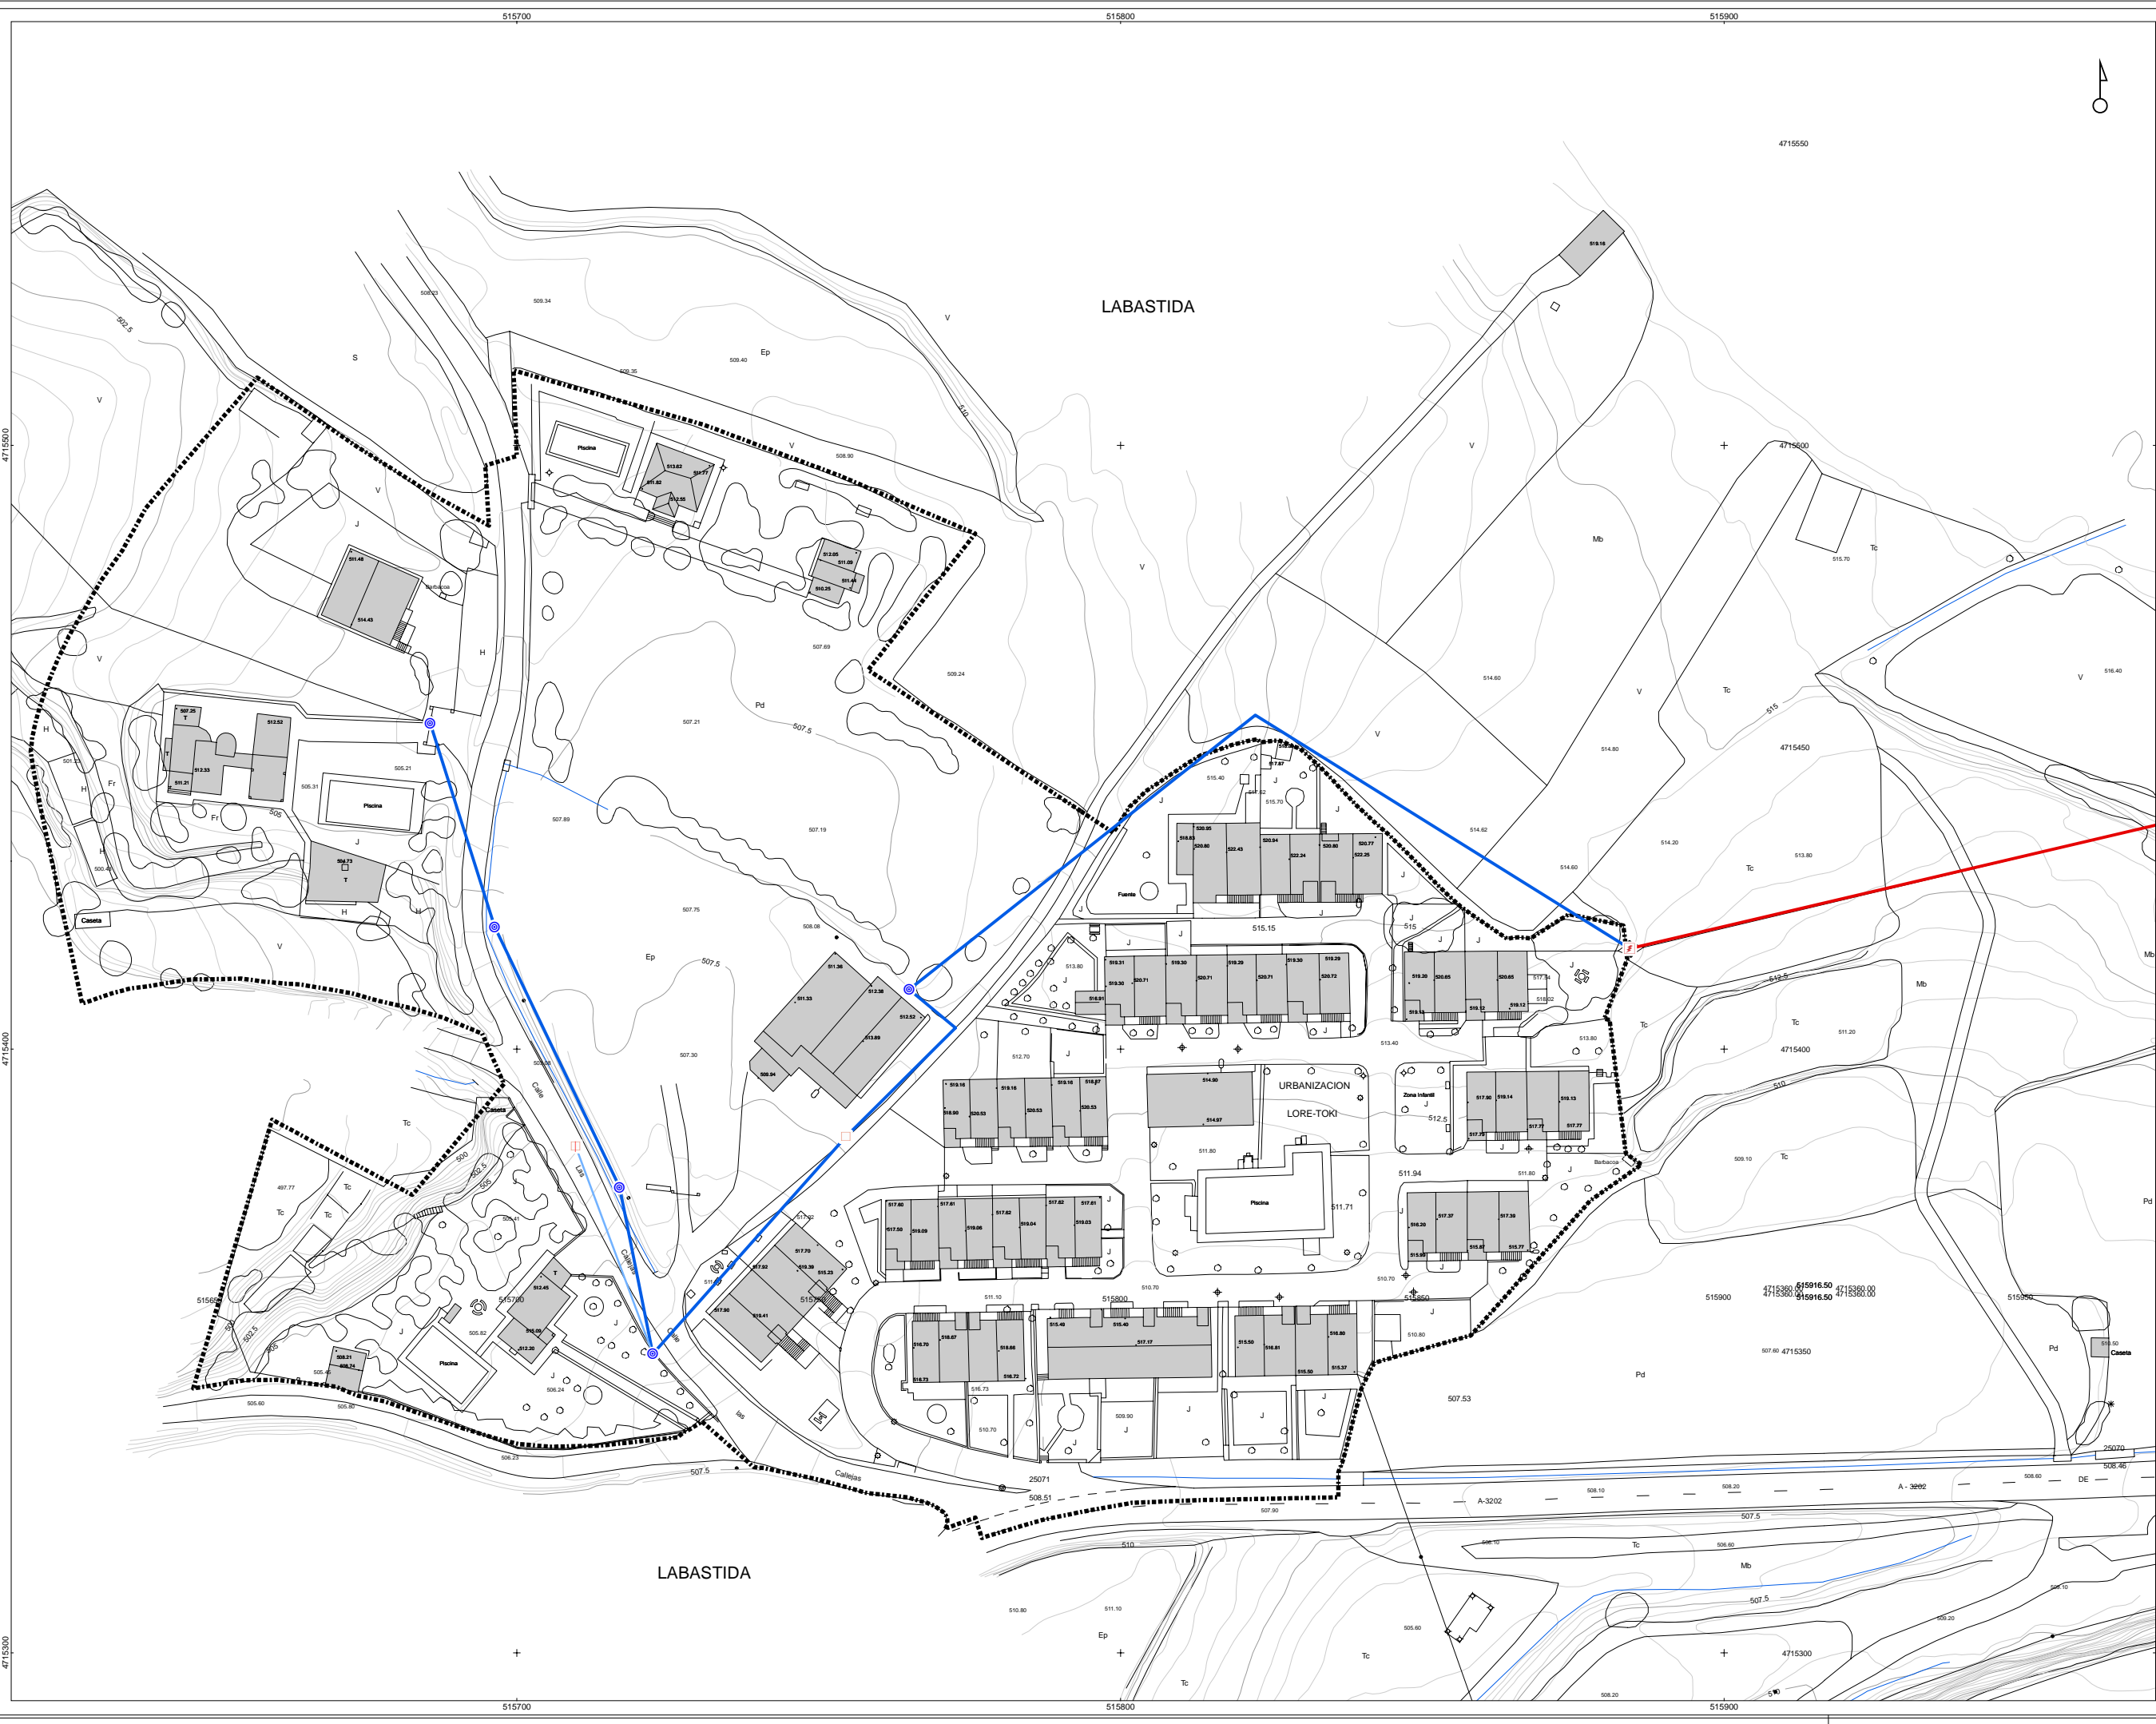

LABASTIDA

LABASTIDA

URBANIZACION LORE-TOKI

Placeta

Placeta

Placeta

Placeta

Placeta