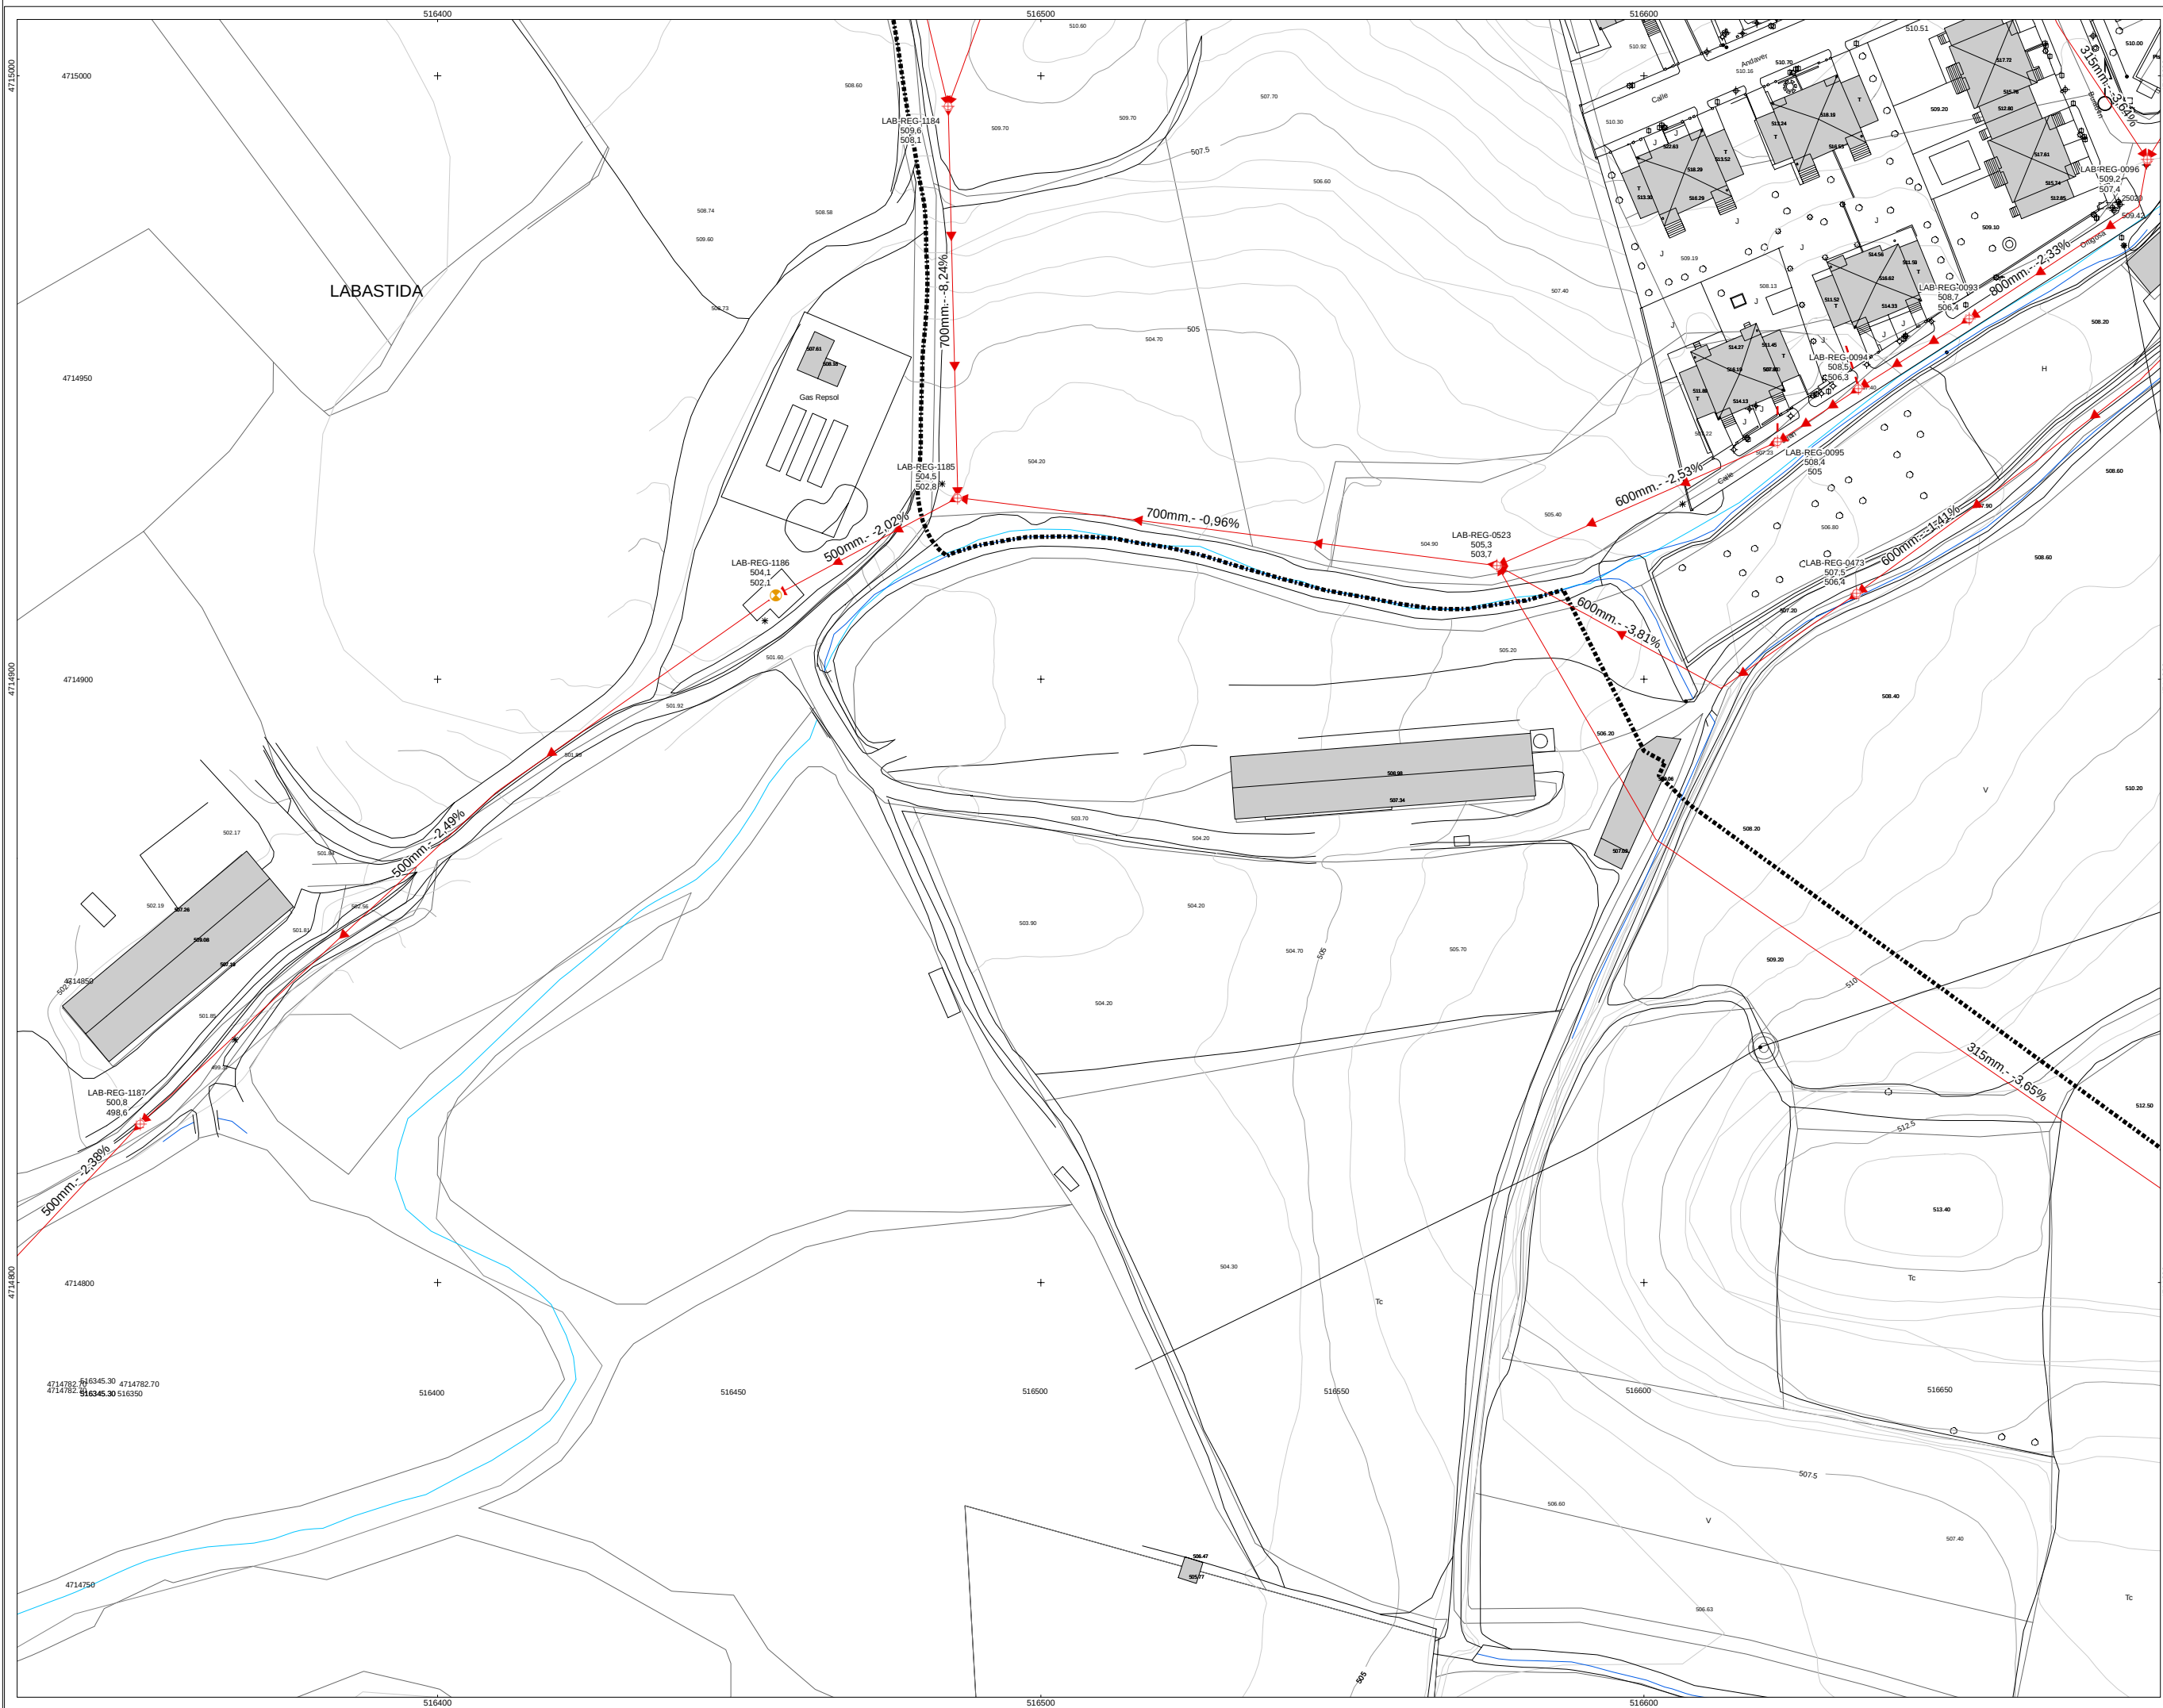


sin escalar

DESCRIPCIÓN

- TUNEL
- ESTACIÓN DEPURADORA
- ALIVIADERO
- TOMA CASA
- ARQUETA
- BOMBEO
- CAMARA DE DESCARGA
- NODO SUBTERRANEO
- POZO SEPTICO
- PUNTO DE VERTIDO
- SUMIDERO PLUVIALES

TIPO

- FECAL, ACOMETIDA
- FECAL, RED GENERAL
- PLUVIAL, ACOMETIDA
- PLUVIAL, RED GENERAL

LEYENDA

- INFORMACIÓN DERIVADA DE PROYECTO
- LÍMITE CASCO URBANO

observaciones

AHI-260/07-KS5

SEPTIEMBRE 2008

INVENTARIO DE REDES DE ABASTECIMIENTO, SANEAMIENTO, PAVIMENTACIÓN Y CANALIZACIONES PARA SU INCLUSIÓN EN EL PLANEAMIENTO URBANÍSTICO DE LABASTIDA

MAPA DE LA RED DE SANEAMIENTO DEL NÚCLEO DE LABASTIDA

Arabako Foru Aldundia

Diputación Foral de Álava

Departamento de Urbanismo y Medio Ambiente

T.M. DE LABASTIDA

A1 original: 1/500

A3: APROX. 1/1.000

rev 0.0

LAB-02

20/28

SEPTIEMBRE 2008

geotech

CONSULTORA MEDIOAMBIENTAL

Parque Tecnológico de Araba
c/ Albert Einstein, 44
01510 Miñano - Araba
Tlf: 945010949 - Fax: 945010948
mail: info@infogetech.com
url: www.infogetech.com