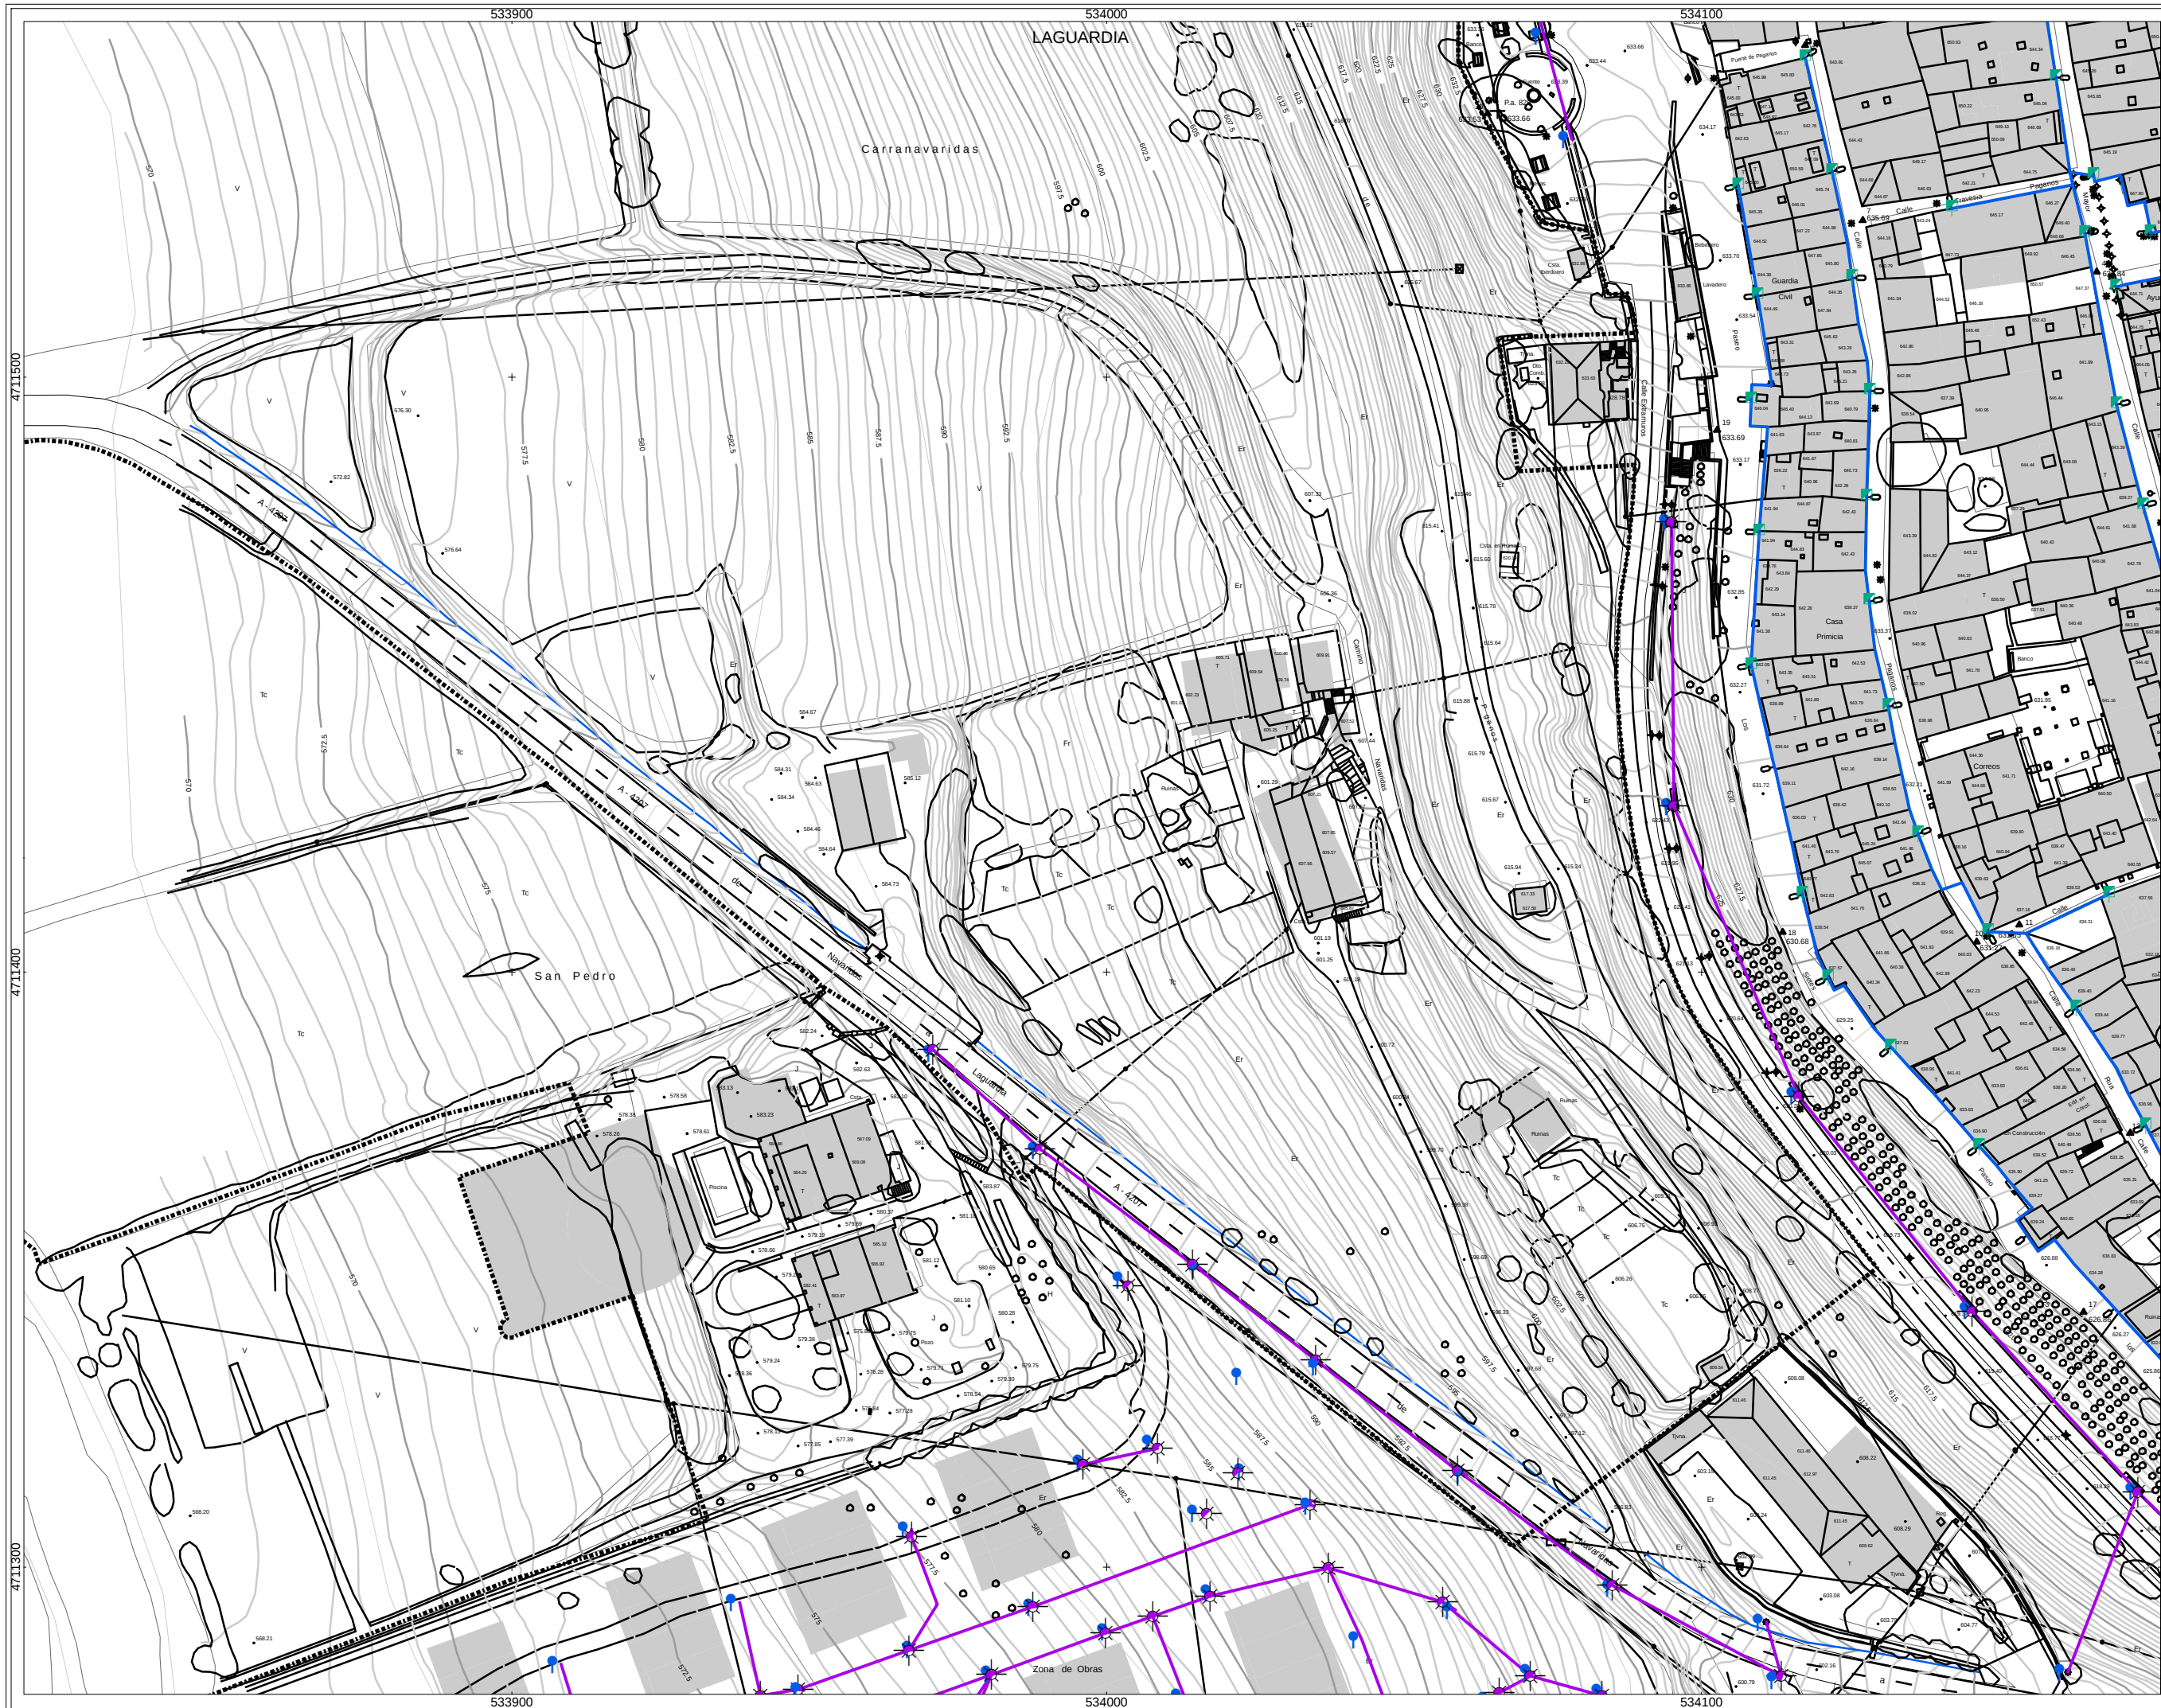


sin escalar

- ALUMBRADO TIPO**
- LUMINARIA, DE FACHADA
 - LUMINARIA, DE POSTE
 - REGISTRO

- TIPO DE RED**
- AEREA
 - SUBTERRANEA

INFORMACIÓN DERIVADA DE PROYECTO

LÍMITE CASCO URBANO

CHARTRE OBRAS

AHI-276/08-KS5

SEPTIEMBRE 2009

INVENTARIO DE REDES DE ABASTECIMIENTO, SANEAMIENTO, PAVIMENTACIÓN Y CANALIZACIONES DE ELECTRICIDAD, ALUMBRADO, COMUNICACIONES Y GAS PARA SU INCLUSIÓN EN EL PLANEAMIENTO URBANÍSTICO DE LAGUARDIA

MAPA DE LA RED DE ALUMBRADO DEL NÚCLEO DE LAGUARDIA

Escuela Técnica Superior de Ingeniería
Departamento de Ingeniería de Edificación
Instituto Tecnológico de Edificación

T.M. DE LAGUARDIA

A1 original: 1/500

0 2.5 5 10 15 mts

A3: APROX. 1/1.000

0 5 10 20 30 mts

rev 0.0

LAG-06

06-15

SEPTIEMBRE 2009

geotech
CONSULTORA MEDIOAMBIENTAL
www.infogeotech.com
Parque Tecnológico de Araba
c/ Albert Einstein, 44
01510 Miñano - Araba
Tlf: 945010949 - Fax: 945010948
mail: info@infogeotech.com
url: www.infogeotech.com