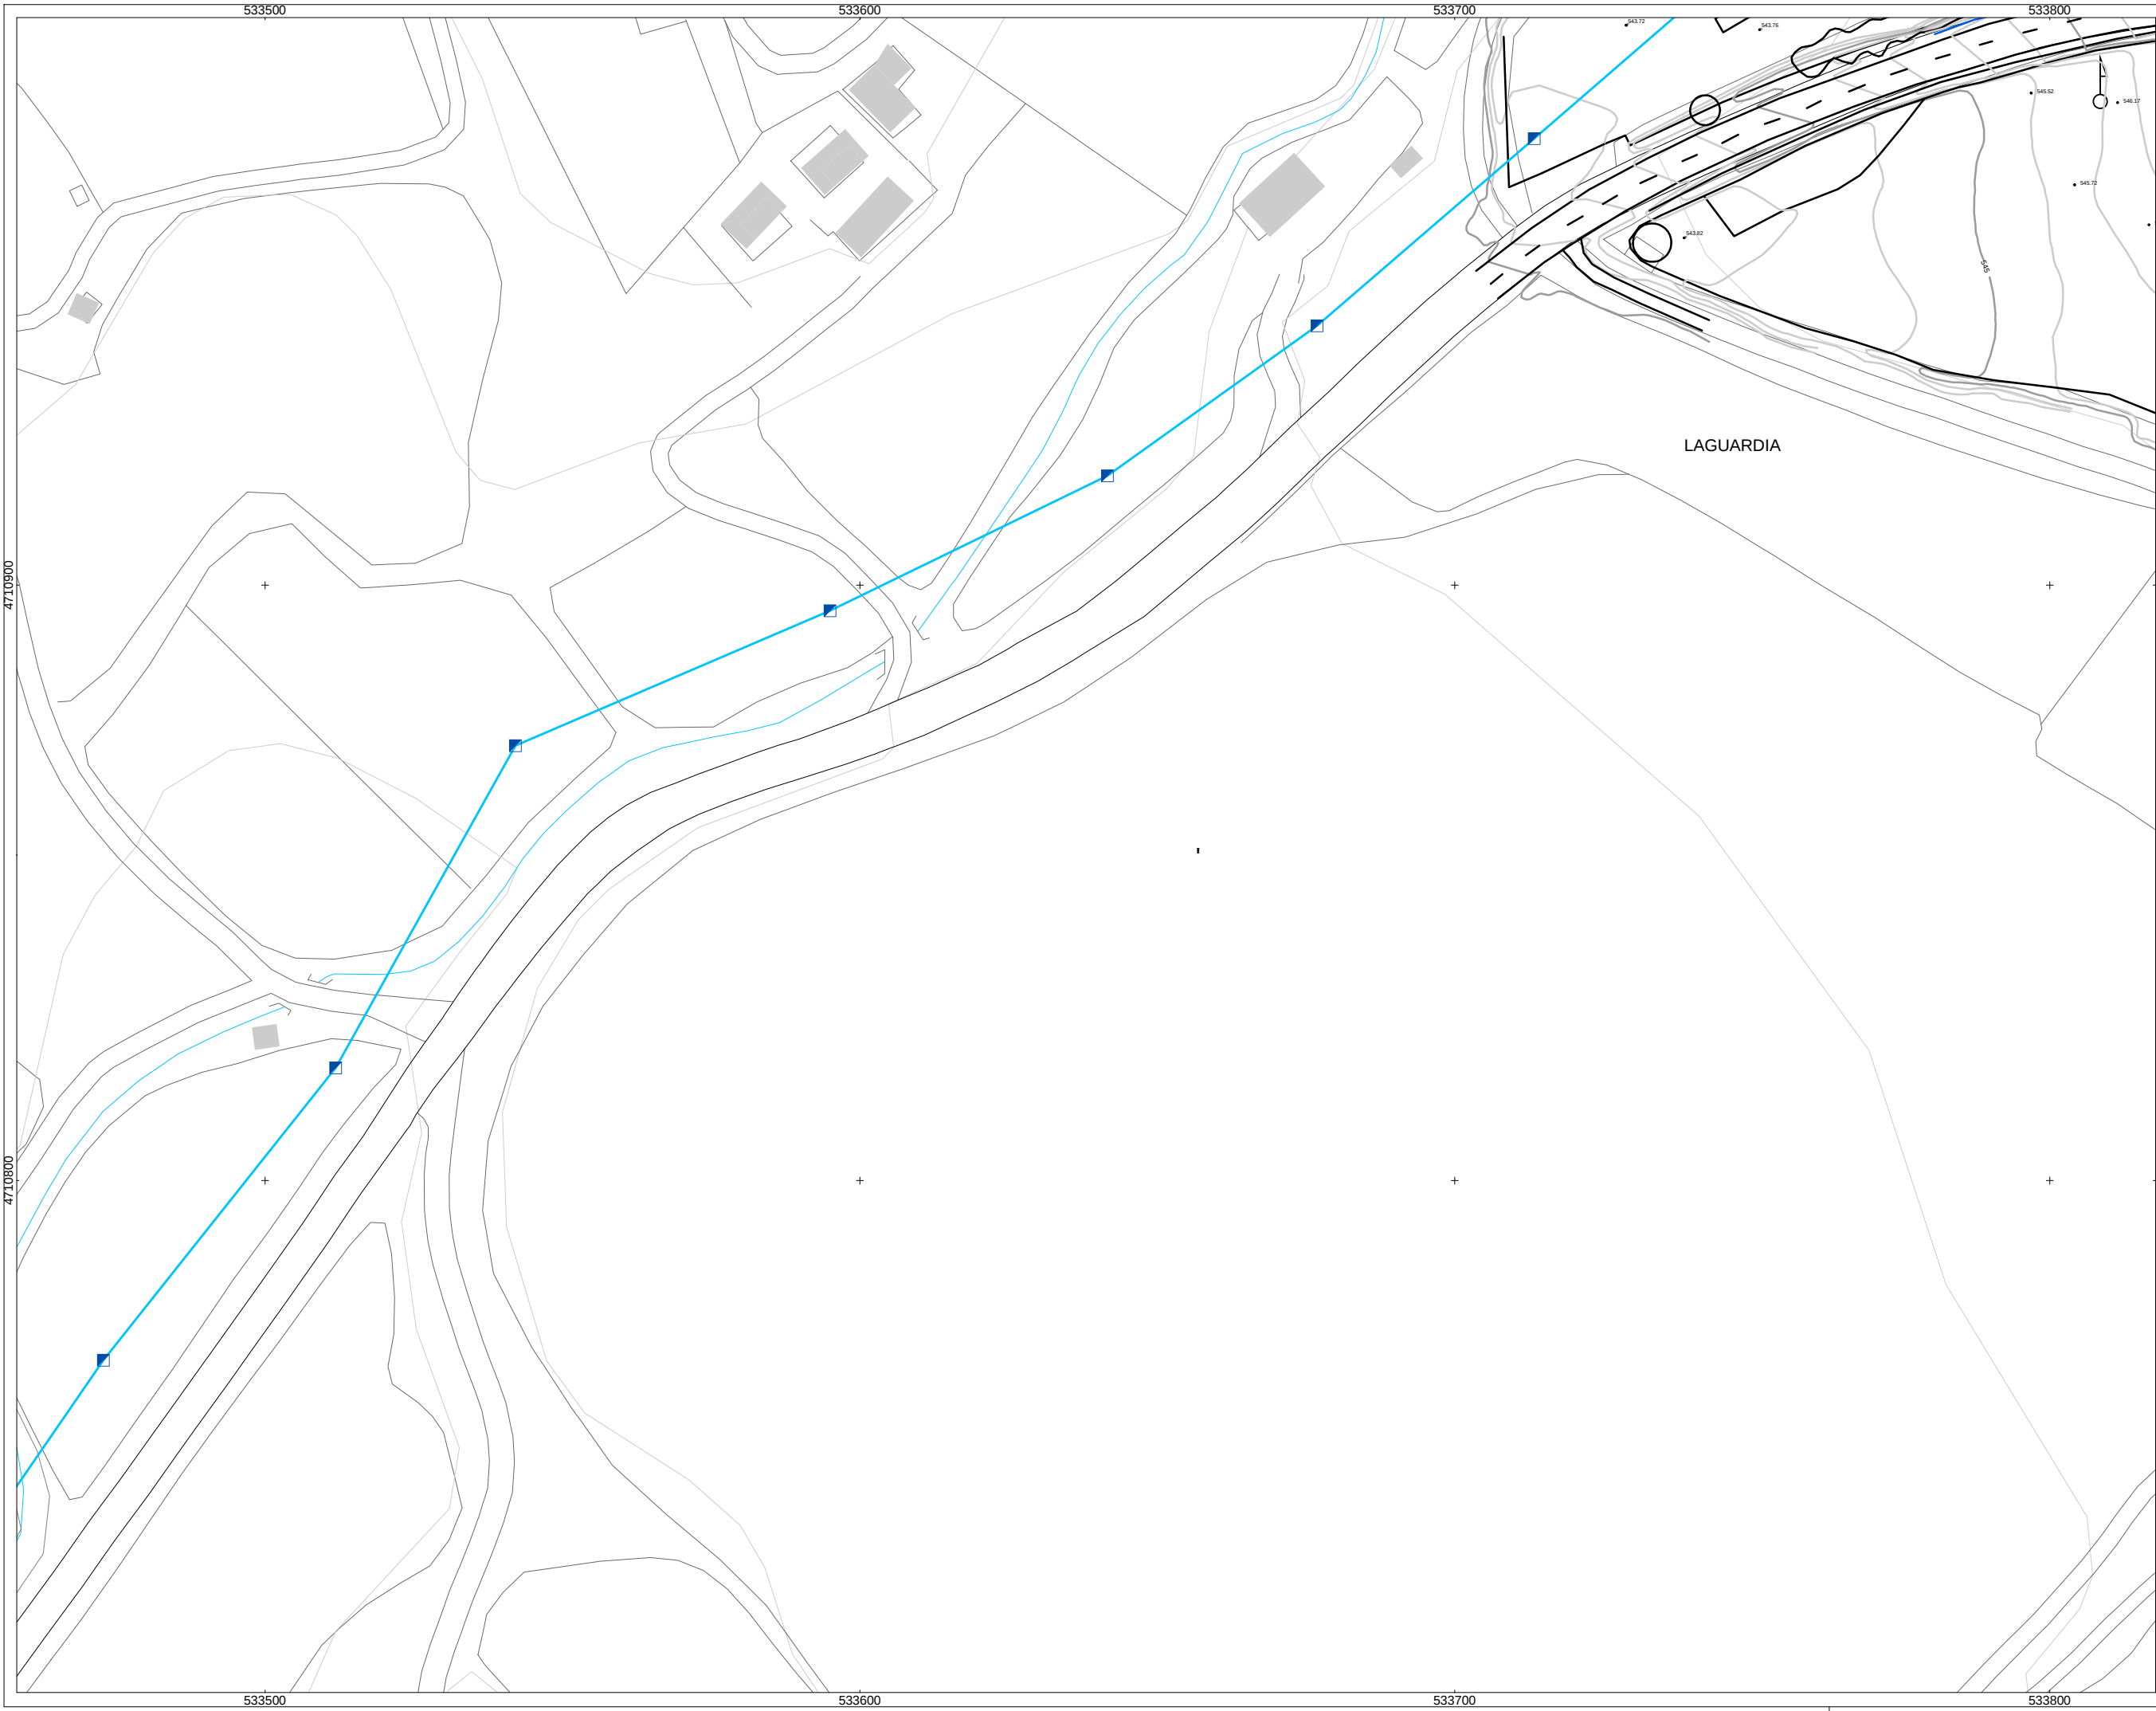


sin escalar

COMUNICACIONES ENTIDAD

- POSTE
- AEREA
- SUBTERRANEA

LEGENDA

Observaciones

AHI-276/08-KS5


SEPTIEMBRE 2009

INVENTARIO DE REDES DE ABASTECIMIENTO, SANEAMIENTO, PAVIMENTACIÓN Y CANALIZACIONES DE ELECTRICIDAD, ALUMBRADO, COMUNICACIONES Y GAS PARA SU INCLUSIÓN EN EL PLANEAMIENTO URBANISTICO DE LAGUARDIA

RED DE COMUNICACIONES DEL NÚCLEO DE LAGUARDIA

Proyecto de Infraestructura de Comunicaciones y Obras de Saneamiento y Alumbrado para su inclusión en el planeamiento urbanístico de LAGUARDIA

T.M. DE LAGUARDIA

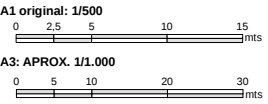

rev 0.0

LAG-25

25-33

SEPTIEMBRE 2009

**geotech**  
CONSULTORA MEDIOAMBIENTAL  
www.infogeotech.com  
Parque Tecnológico de Araba  
c/ Albert Einstein, 44  
01510 Miñano - Araba  
Tlf: 945010949 - Fax: 945010948  
mail: info@infogeotech.com  
url: www.infogeotech.com