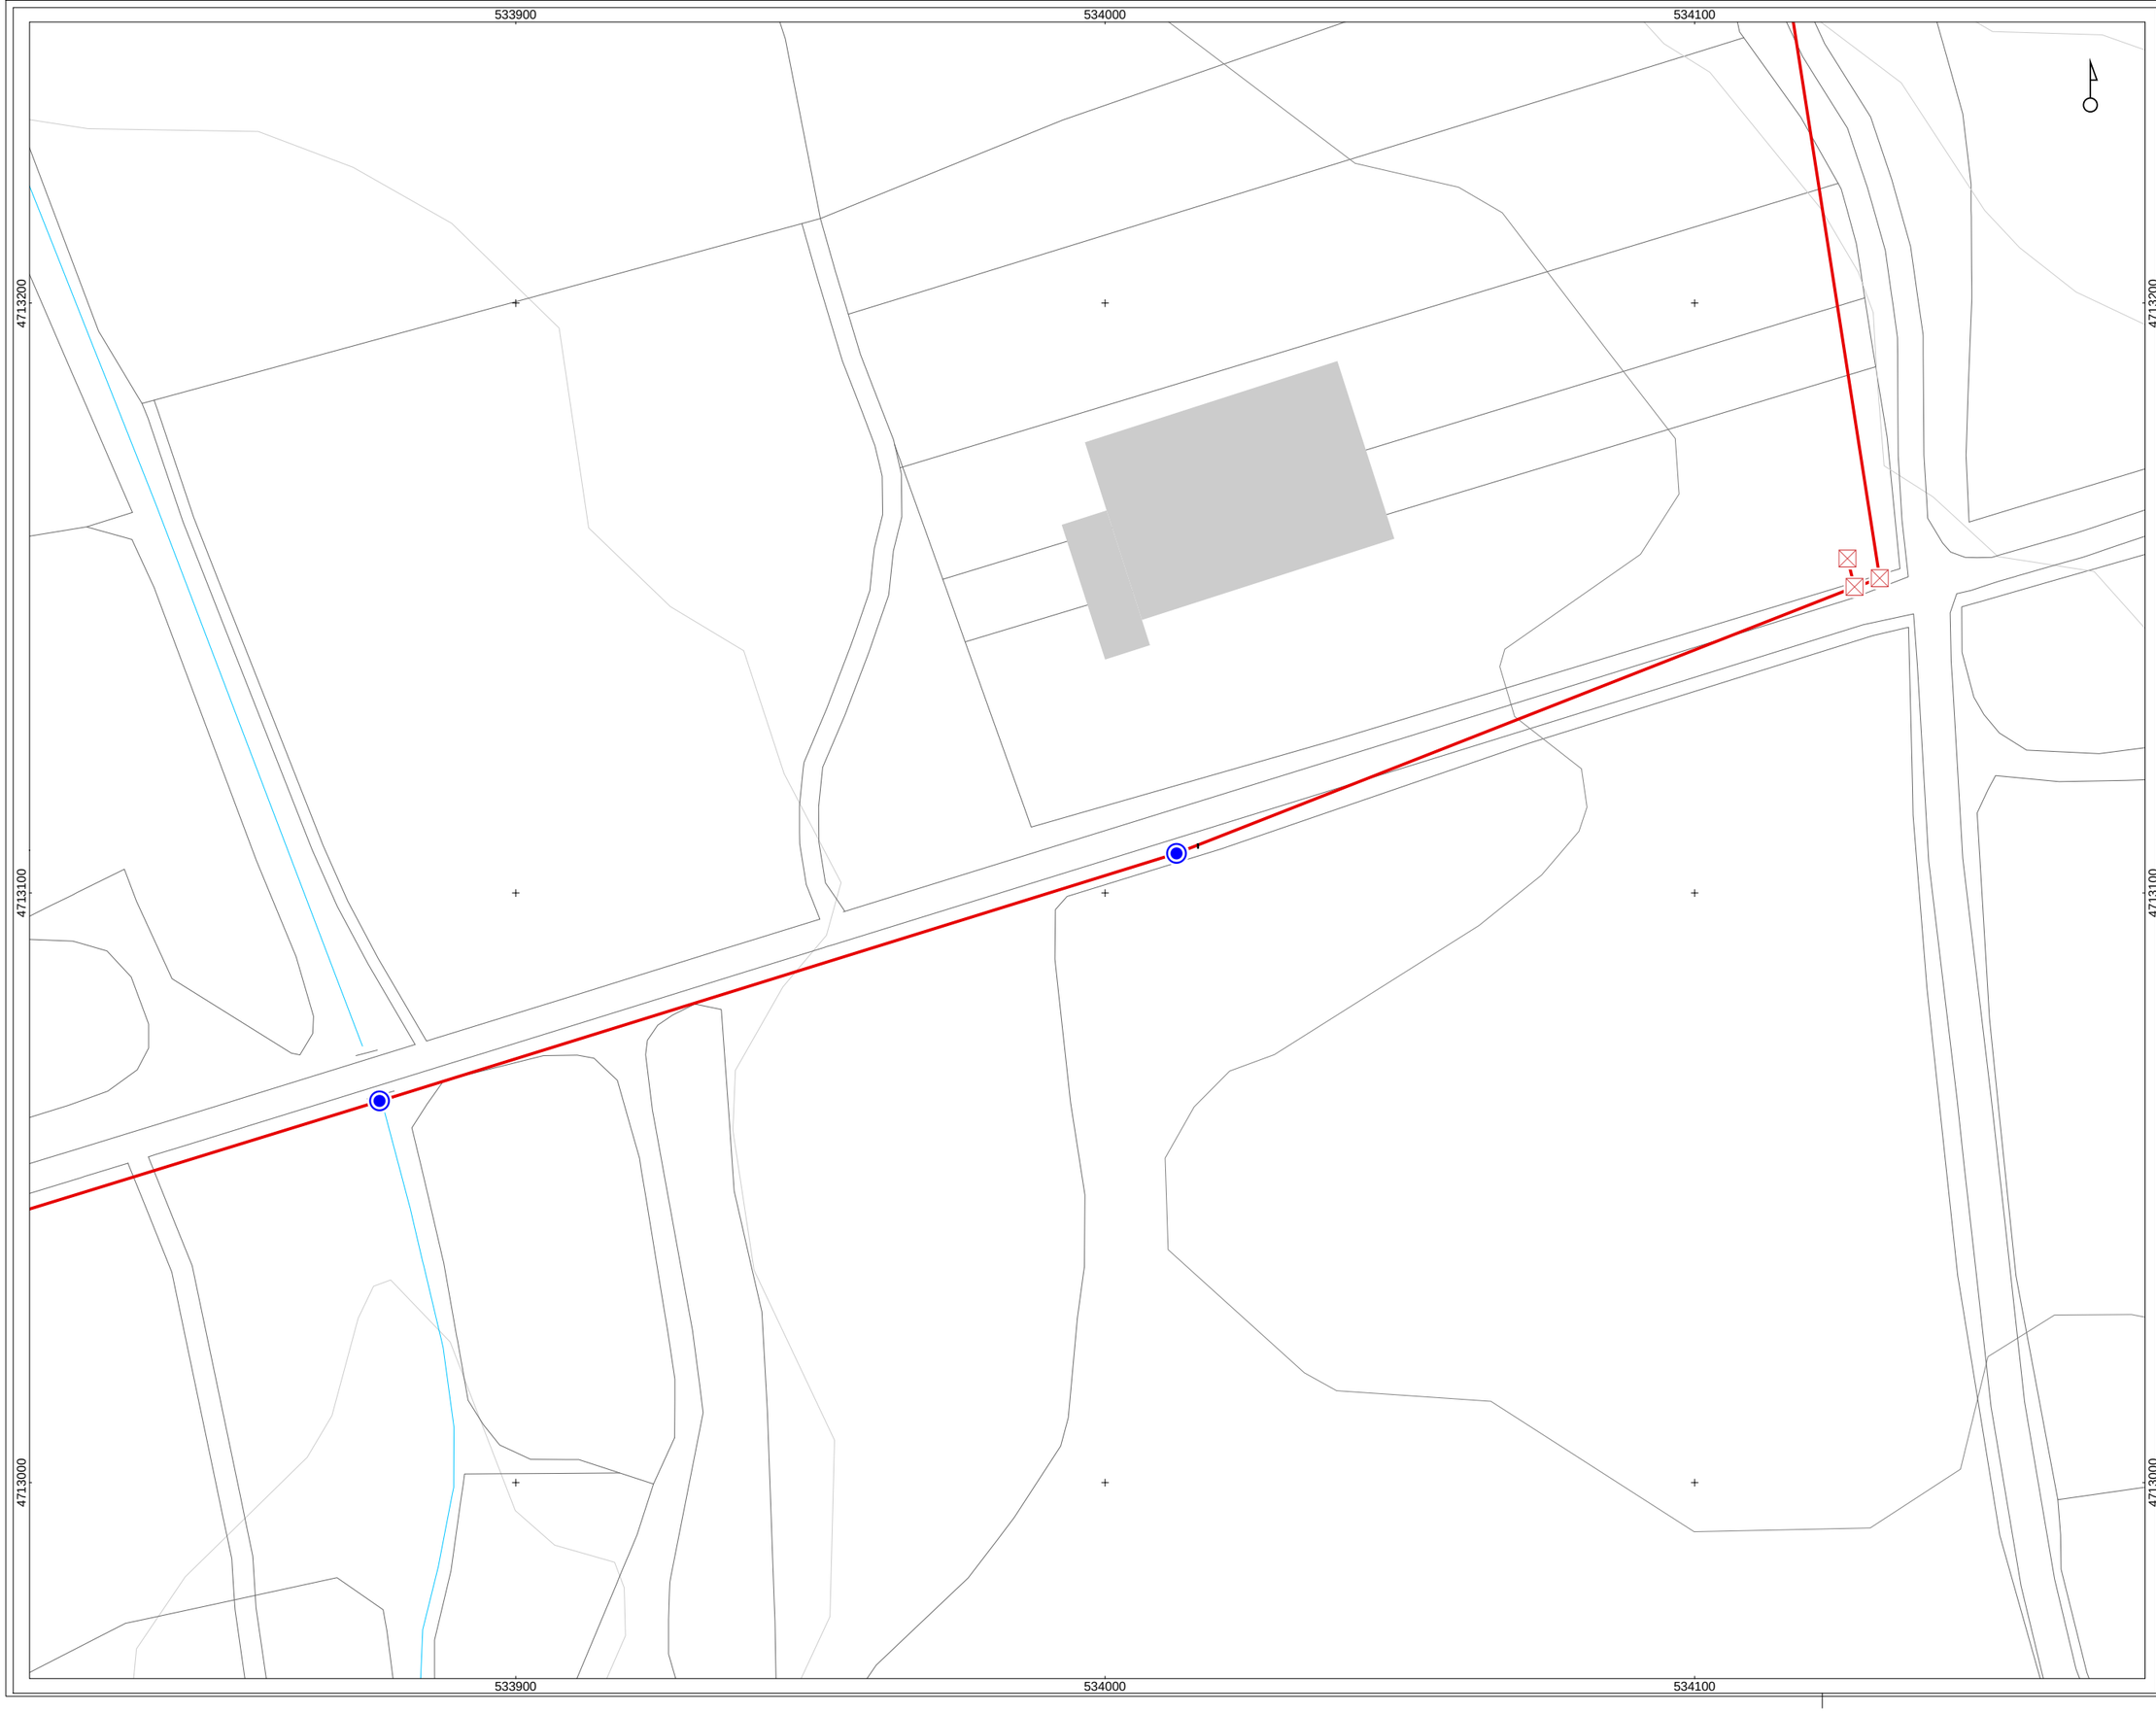

enferentzi mapa
mapa de referencia

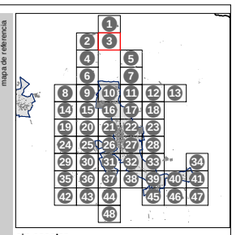

sin escalar

DESCRIPCIÓN

- POSTE BT
- POSTE, MEDIA
- REGISTRO
- REGISTRO, MEDIA
- SUBESTACION ELECTRICA,
- TORRETA, ALTA
- TORRETA MT
- TRANSFORMADOR
- TUBO SOTERRADO

TENSIÓ, TENDIDO

- ALTA, AEREA
- BAJA, AEREA
- BAJA, SUBTERRANEA
- MEDIA, AEREA
- MEDIA, SUBTERRANEA

P INFORMACIÓN DERIVADA DE PROYECTO

LIMITE CASCO URBANO

agenda leyenda

oharrak observaciones

pk nº **AHI-276/08-KS5**

data fecha **SEPTIEMBRE 2009**

proiektua proyecto **INVENTARIO DE REDES DE ABASTECIMIENTO, SANEAMIENTO, PAVIMENTACIÓN Y CANALIZACIONES DE ELECTRICIDAD, ALUMBRADO, COMUNICACIONES Y GAS PARA SU INCLUSIÓN EN EL PLANEAMIENTO URBANISTICO DE LAGUARDIA**

planoa plano **MAPA DE LA RED DE ELÉCTRICA DEL NÚCLEO DE LAGUARDIA**

sustatzailea promotor

Arabako Foru Aldundia
Diputación Foral de Álava

Toki Administrazioen eta Lurralde Orekaren Saila
Departamento de Administración Local y Equilibrio Territorial

Hirigintza Arloko
Servicio de Urbanismo

kokapena situación **T.M. DE LAGUARDIA**

eskala escala **A1 original: 1/500**

0 2,5 5 10 15 mts

A3: APROX. 1/1.000

0 5 10 20 30 mts

berrikuspena revisión **rev 0.0**

plano pk nº plano **LAG-03**

horria pk nº hoja **03-48**

inbentariuaren data fecha de inventario **SEPTIEMBRE 2009**

aholkularia consultor

geotech
CONSULTORA MEDIOAMBIENTAL
www.infogeotech.com

Parque Tecnológico de Araba
c/ Albert Einstein, 44
01510 Miñano - Araba
Tlf: 945010949 - Fax: 945010948
mail: info@infogeotech.com
url: www.infogeotech.com