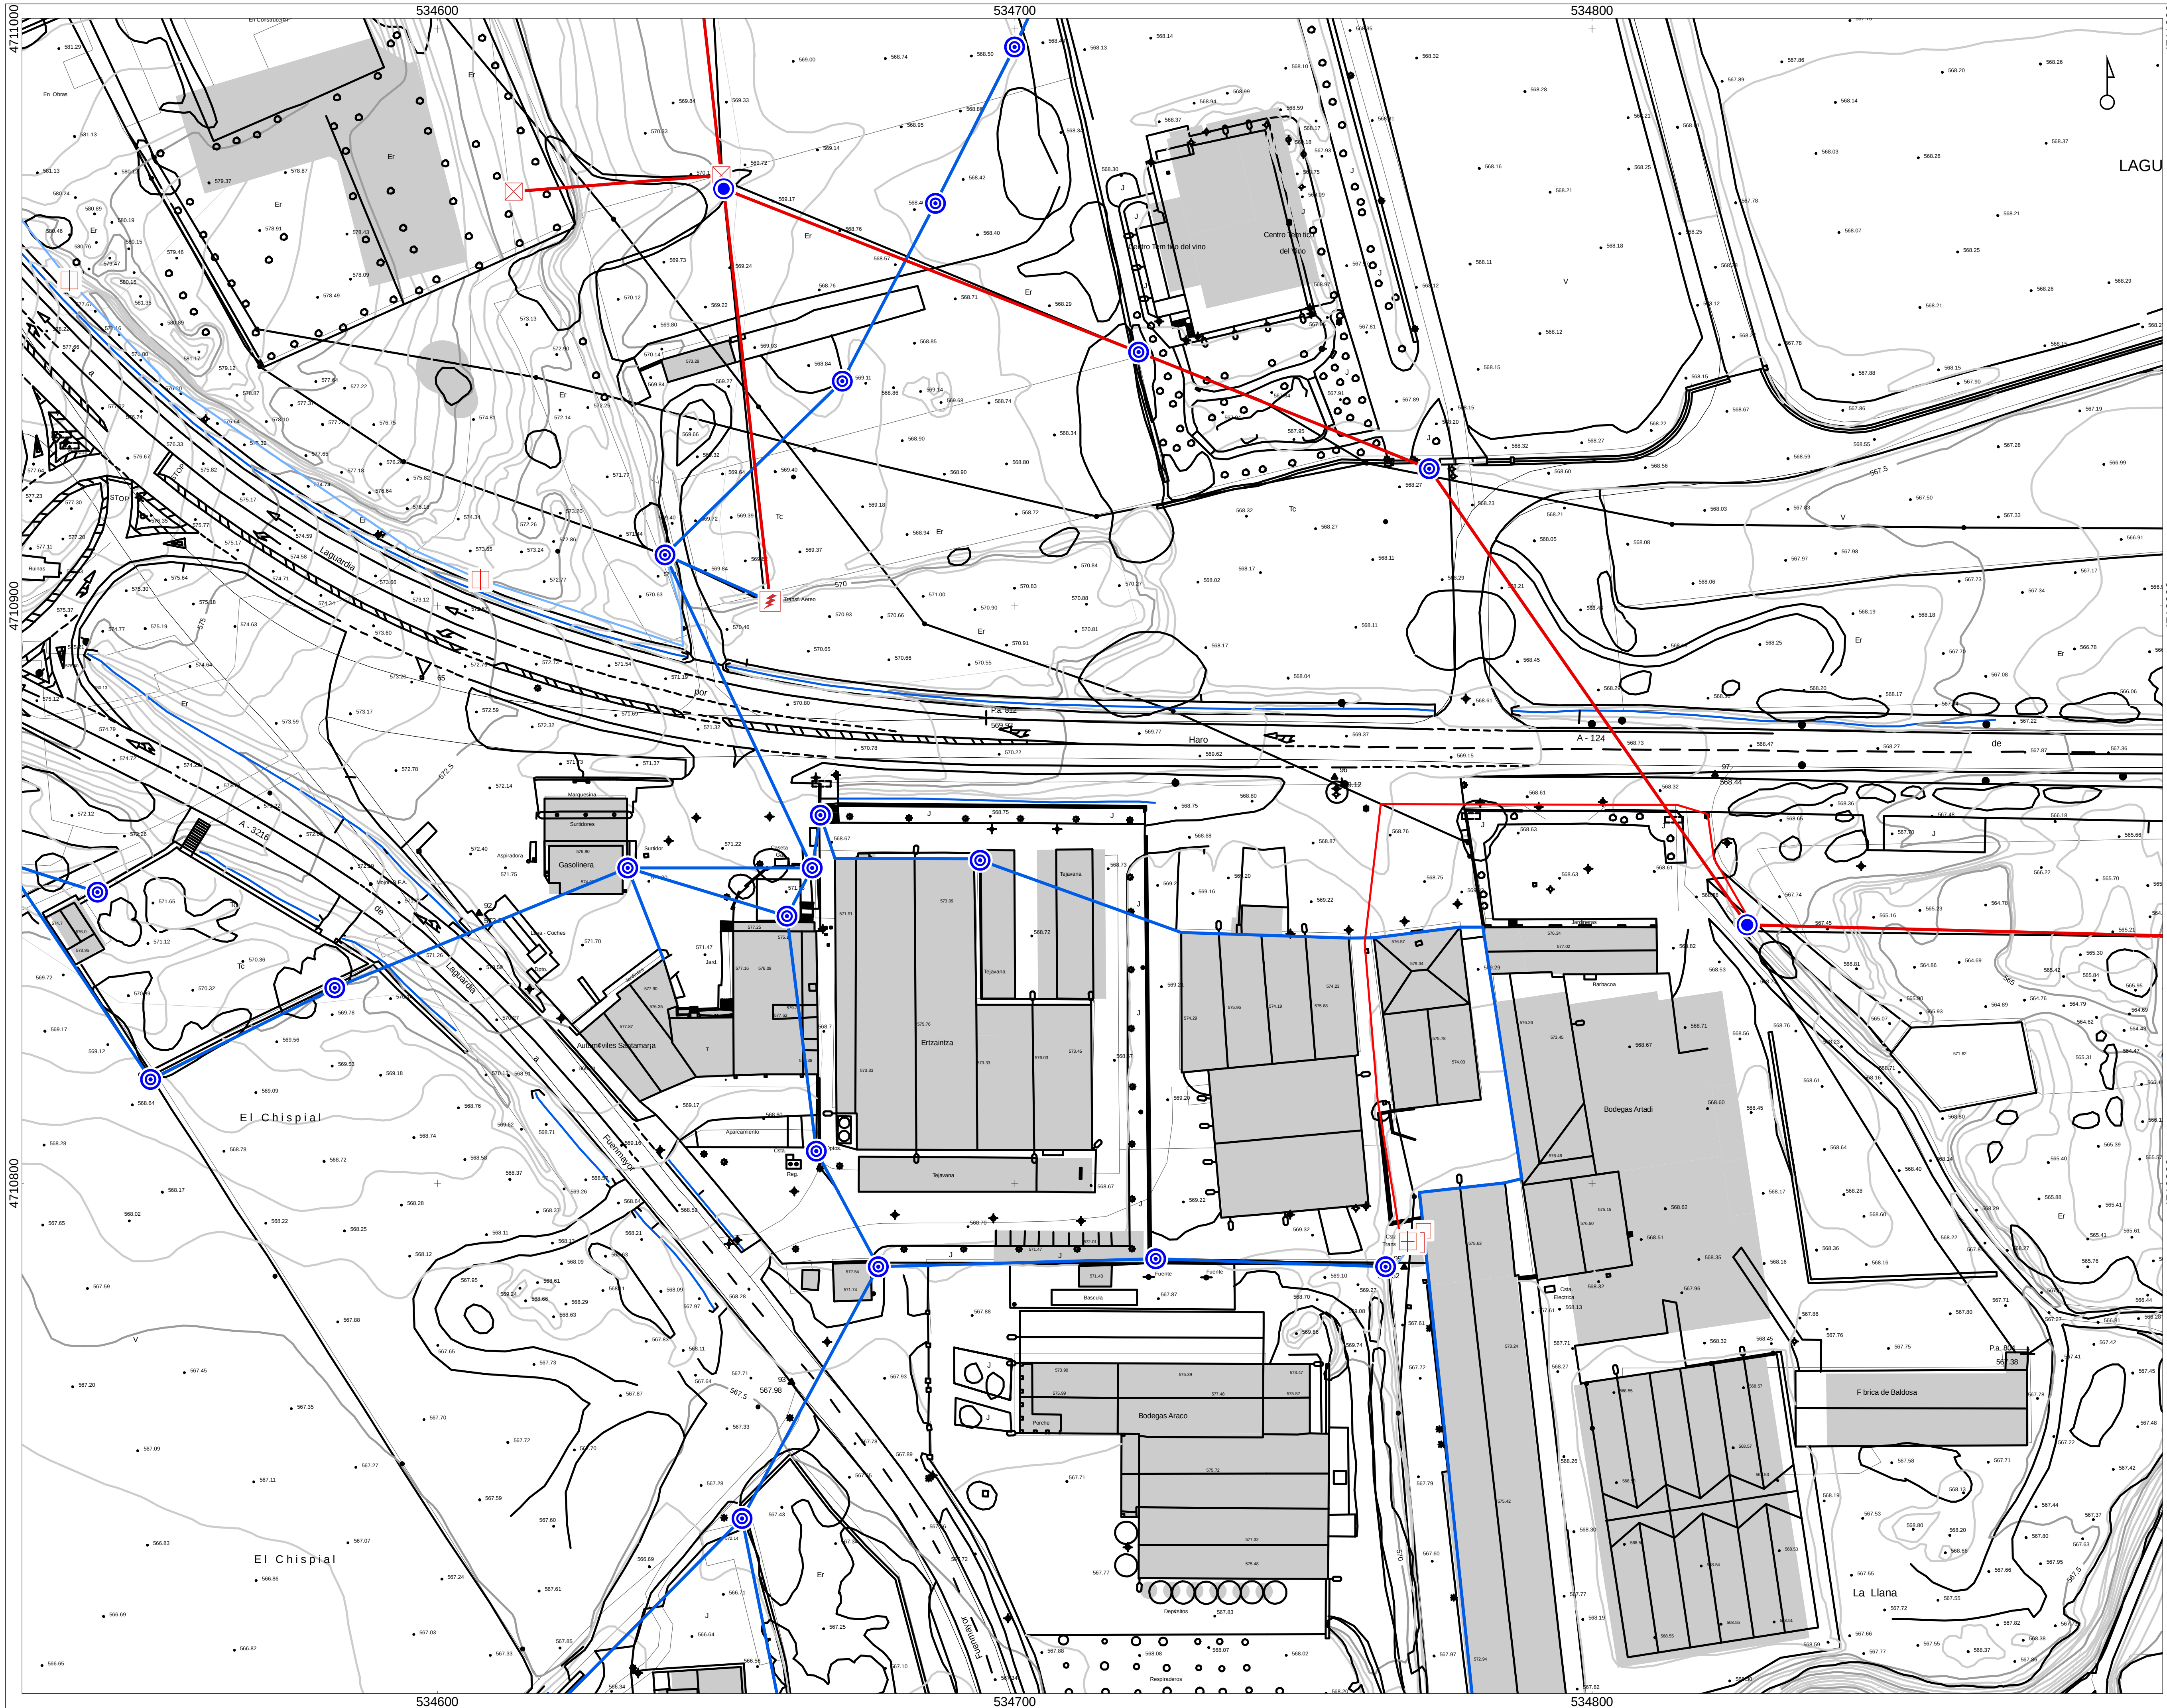

ereferentzi mapa / mapa de referencia

sin escalar

DESCRIPCIÓN

- POSTE BT
- POSTE, MEDIA
- REGISTRO
- REGISTRO, MEDIA
- SUBESTACION ELECTRICA,
- TORRETA, ALTA
- TORRETA MT
- TRANSFORMADOR
- TUBO SOTERRADO

TENSIÓ, TENDIDO

- ALTA, AEREA
- BAJA, AEREA
- BAJA, SUBTERRANEA
- MEDIA, AEREA
- MEDIA, SUBTERRANEA

legenda / leyenda

P INFORMACIÓN DERIVADA DE PROYECTO

LIMITE CASCO URBANO

oharrak / observaciones

zk / nº: **AHI-276/08-KS5**

data / fecha: **SEPTIEMBRE 2009**

proiektua / proyecto: **INVENTARIO DE REDES DE ABASTECIMIENTO, SANEAMIENTO, PAVIMENTACIÓN Y CANALIZACIONES DE ELECTRICIDAD, ALUMBRADO, COMUNICACIONES Y GAS PARA SU INCLUSIÓN EN EL PLANEAMIENTO URBANISTICO DE LAGUARDIA**

planoa / plano: **MAPA DE LA RED ELÉCTRICA DEL NÚCLEO DE LAGUARDIA**

sustatzailea / promotor: Arabako Foru Aldundia / Diputación Foral de Álava — Toki Administrazioaren eta Lurralde Orekaren Saila / Departamento de Administración Local y Equilibrio Territorial — Hirigintza Zerbitza / Servicio de Urbanismo

kokalekua / situación: **T.M. DE LAGUARDIA**

eskala / escala: **A1 original: 1/500** (0 2,5 5 10 15 mts)

A3: APROX. 1/1.000 (0 5 10 20 30 mts)

berrikuspena / revisión: **rev 0.0**

plano zk / nº plano: **LAG-39**

horria zk / nº hoja: **39-48**

inbentarioaren data / fecha de inventario: **SEPTIEMBRE 2009**

aholkularia / consultor:

geotech
CONSULTORA MEDIOAMBIENTAL
www.infogeotech.com

Parque Tecnológico de Araba
c/ Albert Einstein, 44
01510 Miñano - Araba
Tlf: 945010949 - Fax: 945010948
mail: info@infogeotech.com
url: www.infogeotech.com