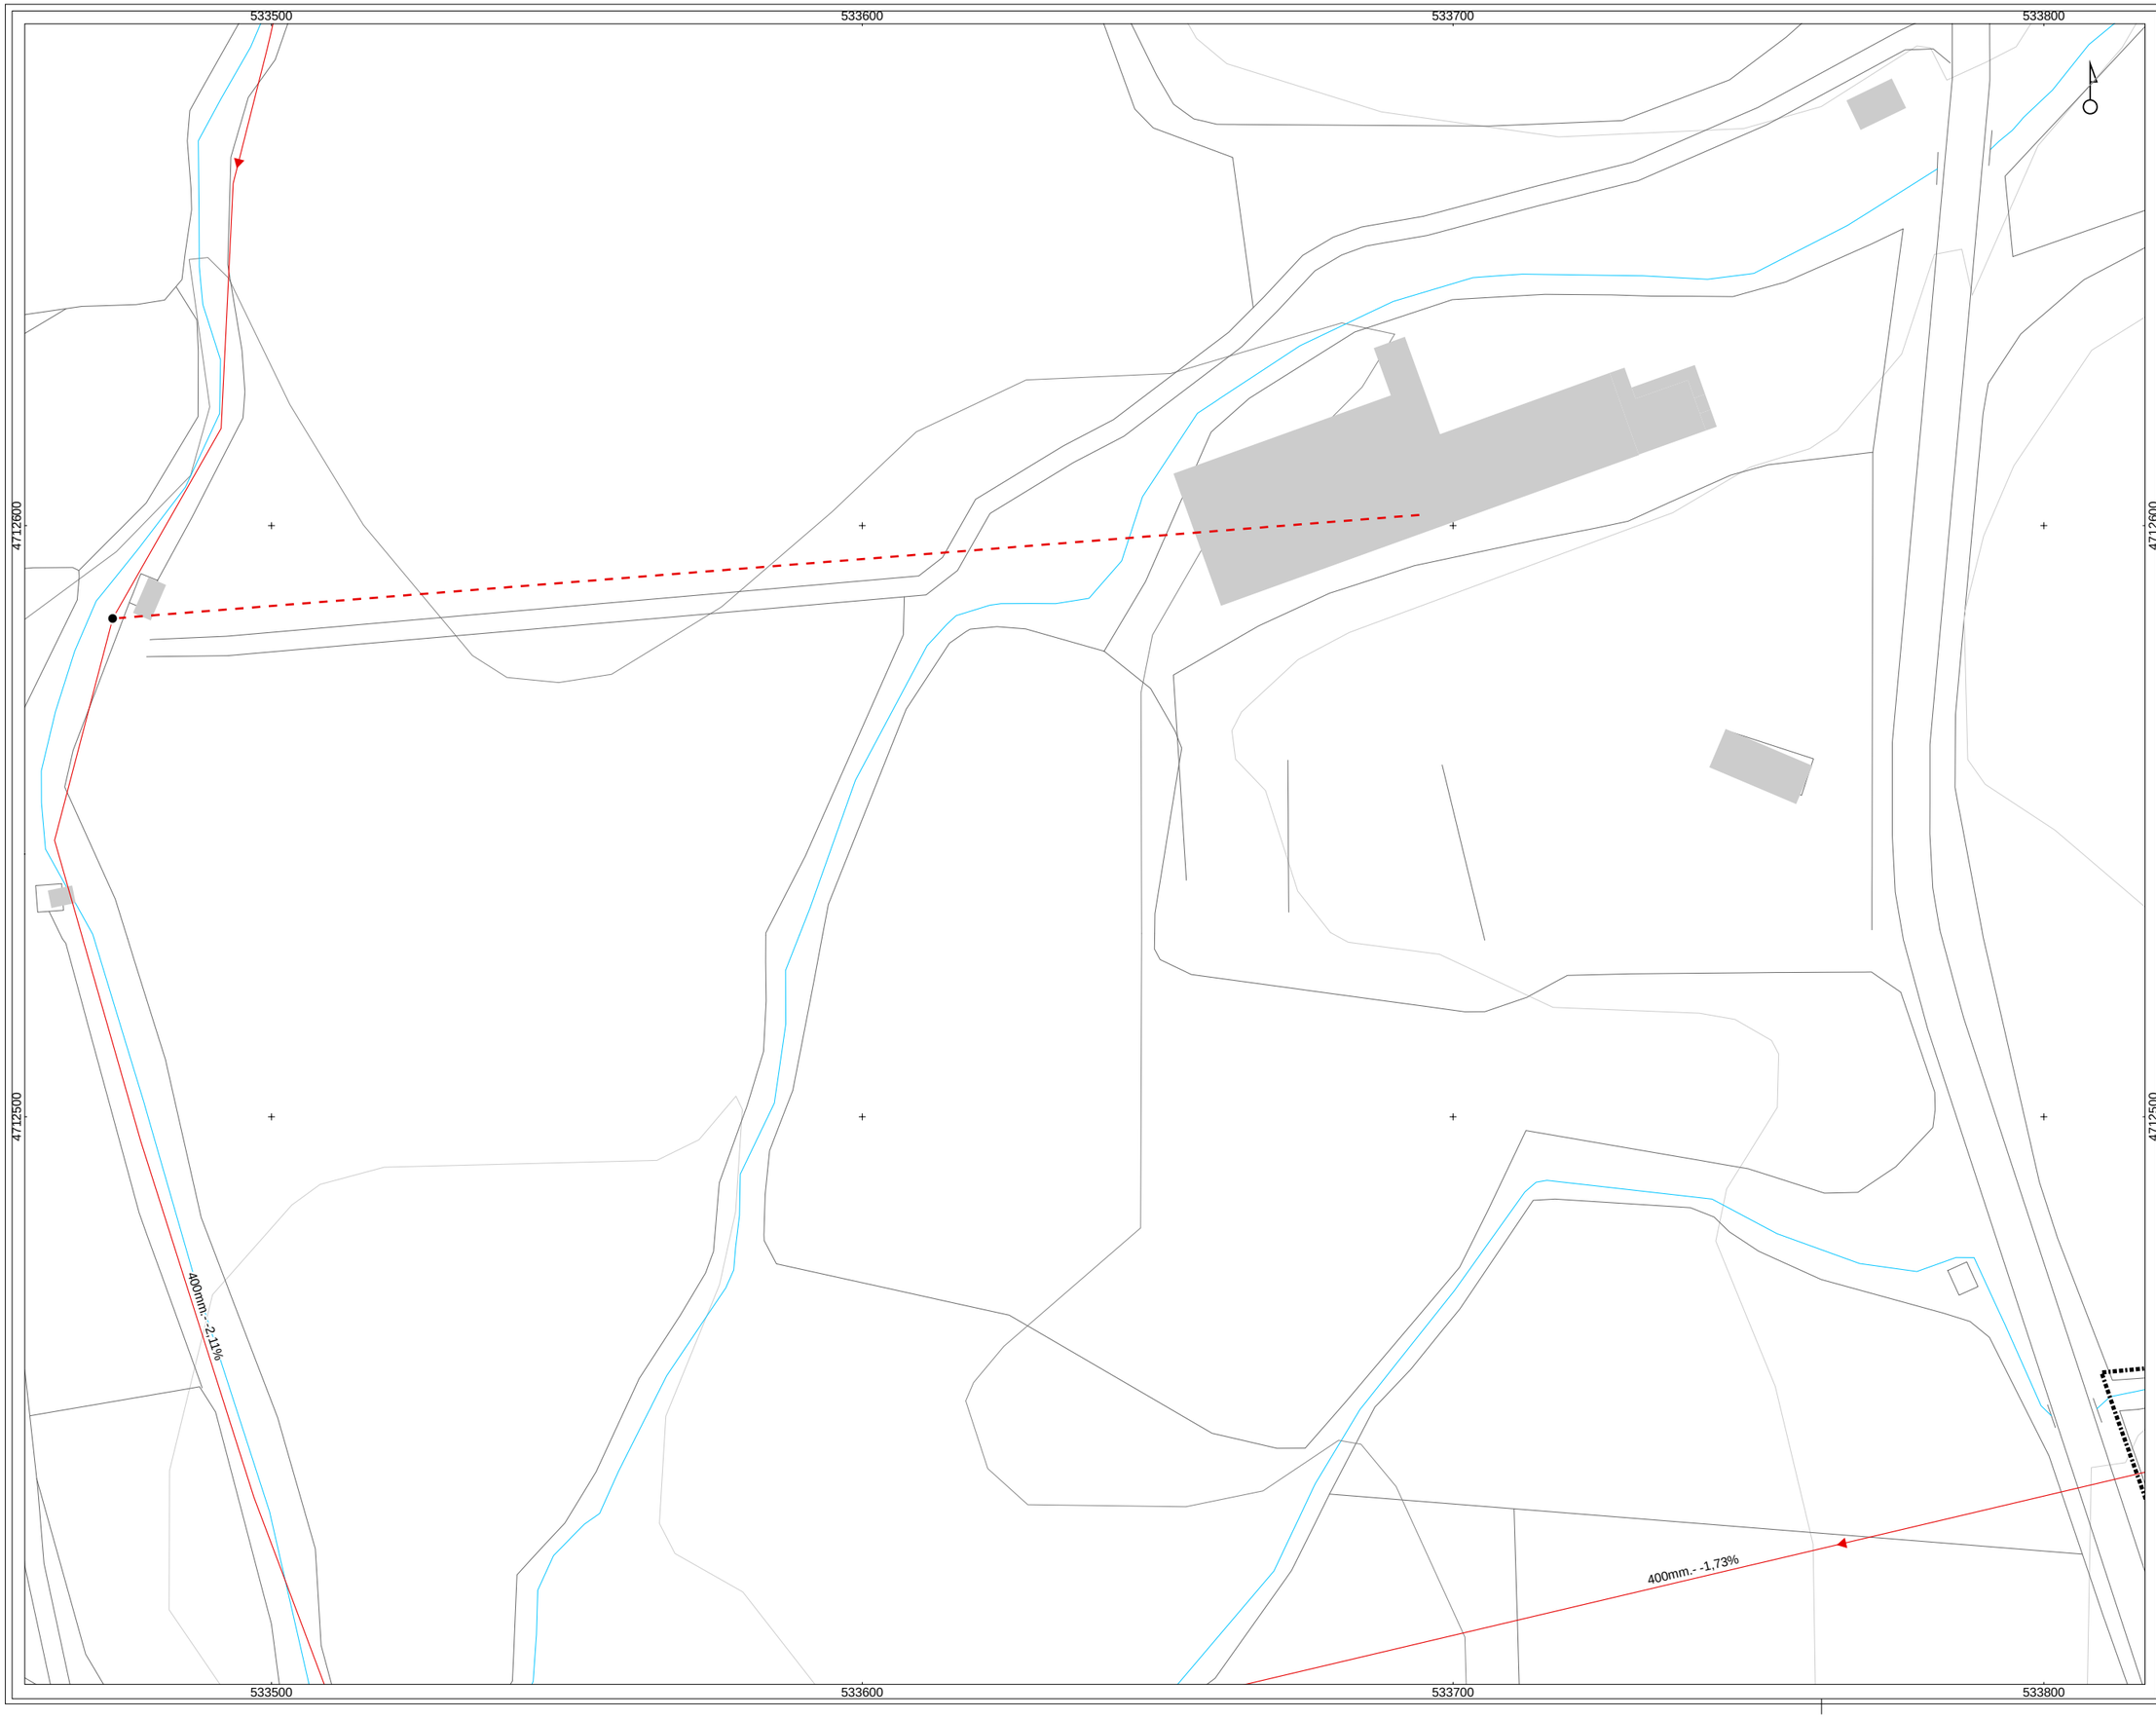

erreferentzi mapa
mapa de referencia

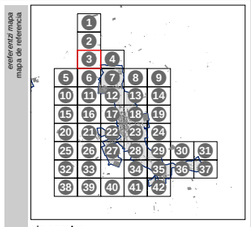

sin escalar

DESCRIPCIÓN

- ARQUETA
- BOMBEO
- CAMARA DE DESCARGA
- NODO SUBTERRANEO
- POZO SEPTICO
- PUNTO DE VERTIDO
- PUNTO DE VERTIDO PLUVIALES
- SUMIDERO PLUVIALES

TIPO

- FECAL, ACOMETIDA
- FECAL, RED GENERAL
- PLUVIAL, ACOMETIDA
- PLUVIAL, RED GENERAL

legenda leyenda

P INFORMACIÓN DERIVADA DE PROYECTO

LIMITE CASCO URBANO

ohar/ak observaciones

zk nº **AHI-276/08-KS5**

data fecha **SEPTIEMBRE 2009**

proiektua proyecto **INVENTARIO DE REDES DE ABASTECIMIENTO, SANEAMIENTO, PAVIMENTACIÓN Y CANALIZACIONES DE ELECTRICIDAD, ALUMBRADO, COMUNICACIONES Y GAS PARA SU INCLUSIÓN EN EL PLANEAMIENTO URBANISTICO DE LAGUARDIA**

plano plano **MAPA DE LA RED DE SANEAMIENTO DEL NÚCLEO DE LAGUARDIA**

sustatzailea promotor

Arabako Foru Aldundia
Diputación Foral de Álava

Toki Administrazioaren eta Lurralde Orekaren Saila
Departamento de Administración Local y Equilibrio Territorial

Helegintza Zerbitzua
Servicio de Urbanismo

kokalekua situación **T.M. DE LAGUARDIA**

eskala escala **A1 original: 1/500**

0 2,5 5 10 15 mts

A3: APROX. 1/1.000

0 5 10 20 30 mts

berrikuspena revisión **rev 0.0**

plano zk nº plano **LAG-03**

hoja zk nº hoja **03-42**

datarekin/arekin data de inventario **SEPTIEMBRE 2009**

aholkularia consultor

geotech
CONSULTORA MEDIOAMBIENTAL
www.infogeotech.com

Parque Tecnológico de Araba
c/ Albert Einstein, 44
01510 Miñano - Araba
Tlf: 945010949 - Fax: 945010948
mail: info@infogeotech.com
url: www.infogeotech.com