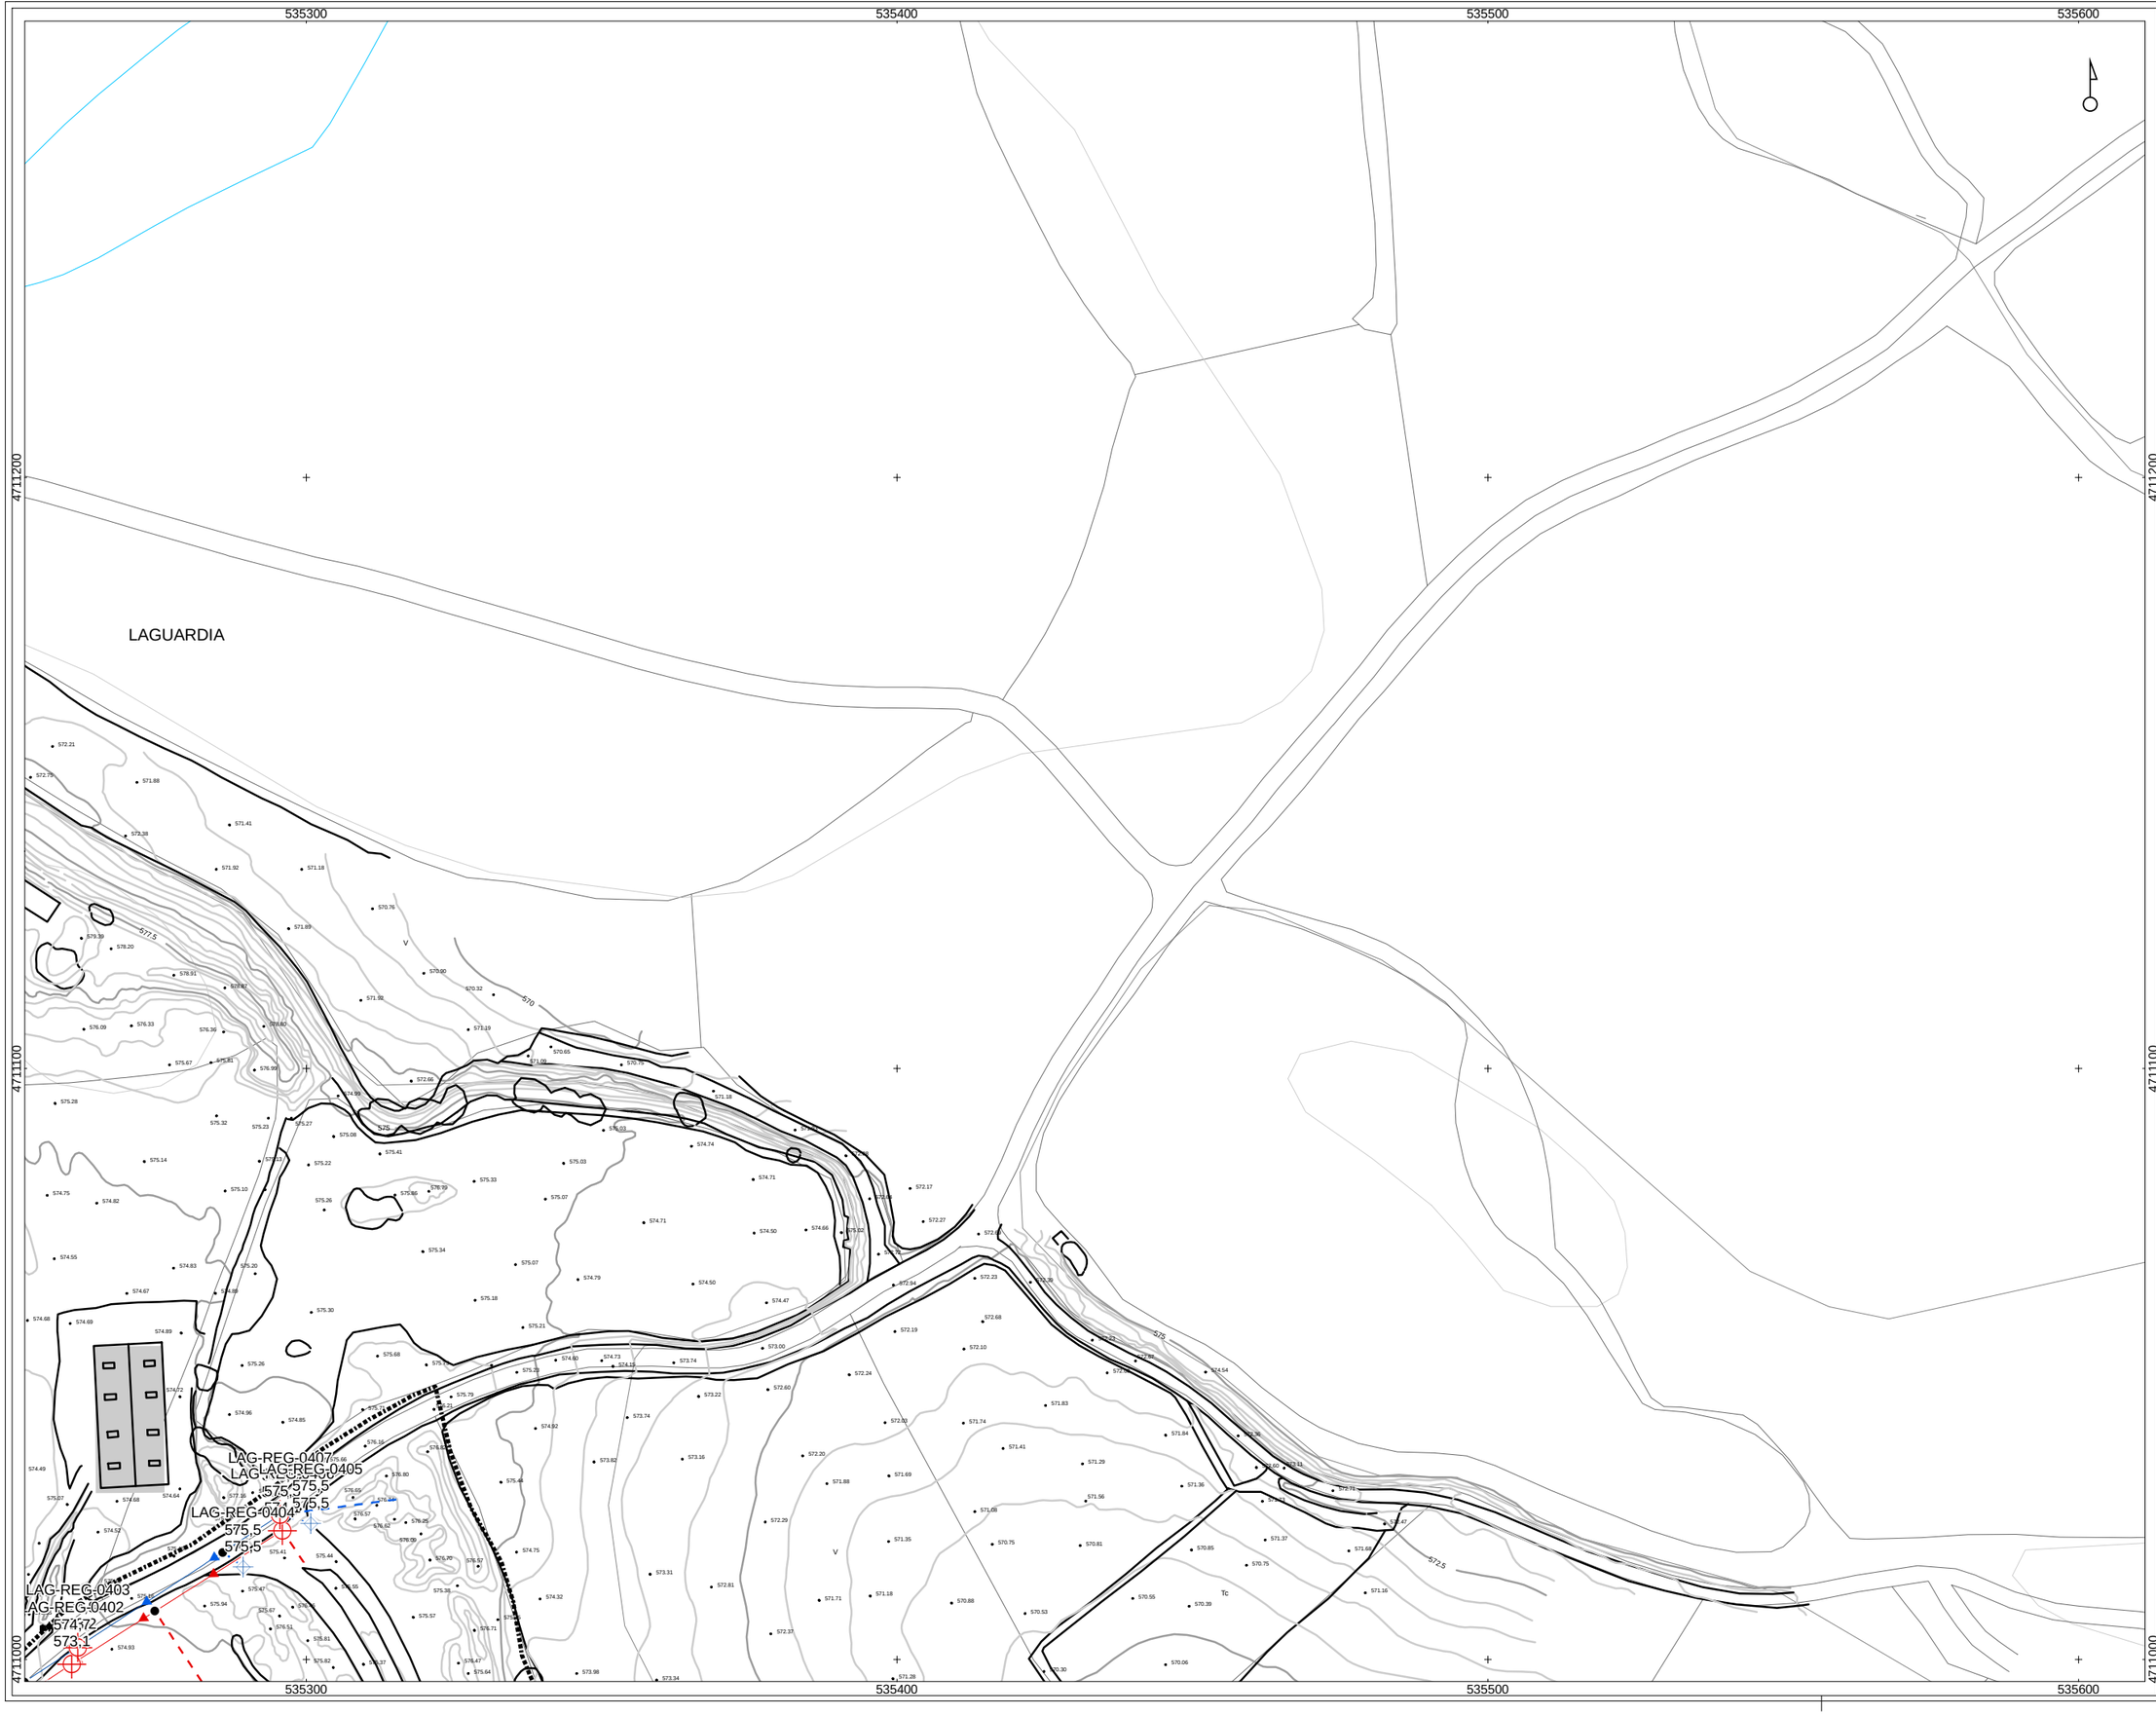

eerferentzi mapa
mapa de referencia

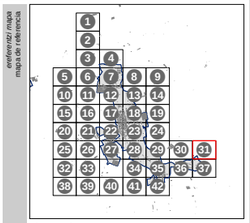

sin escalar

DESCRIPCIÓN

- ARQUETA
- BOMBEO
- CAMARA DE DESCARGA
- NODO SUBTERRANEO
- POZO SEPTICO
- PUNTO DE VERTIDO
- PUNTO DE VERTIDO PLUVIALES
- SUMIDERO PLUVIALES

TIPO

- FECAL, ACOMETIDA
- FECAL, RED GENERAL
- PLUVIAL, ACOMETIDA
- PLUVIAL, RED GENERAL

legenda
leyenda

P INFORMACIÓN DERIVADA DE PROYECTO

LIMITE CASCO URBANO

oharrak
observaciones

zk
nº

AHI-276/08-KS5

data
fecha

SEPTIEMBRE 2009

proiektua
proyecto

INVENTARIO DE REDES DE ABASTECIMIENTO, SANEAMIENTO, PAVIMENTACIÓN Y CANALIZACIONES DE ELECTRICIDAD, ALUMBRADO, COMUNICACIONES Y GAS PARA SU INCLUSIÓN EN EL PLANEAMIENTO URBANISTICO DE LAGUARDIA

planoa
plano

MAPA DE LA RED DE SANEAMIENTO DEL NÚCLEO DE LAGUARDIA

sustatzaileia
promotor

Arabako Foru Aldundia
Diputación Foral de Álava

Tokii Administrazioaren eta Lurralde Orokaren Saila
Departamento de Administración Local y Equilibrio Territorial

Hiriginza Zerbitzua
Servicio de urbanismo

kokalekua
situación

T.M. DE LAGUARDIA

eskala
escala

A1 original: 1/500

0 2,5 5 10 15 mts

A3: APROX. 1/1.000

0 5 10 20 30 mts

berrikuspena
revisión

rev 0.0

plano zk
nº plano

LAG-31

horria zk
nº hoja

31-42

inbentariaren data
fecha de inventario

SEPTIEMBRE 2009

ahokularia
consultor

geotech
CONSULTORA MEDIOAMBIENTAL
www.infogeotech.com

Parque Tecnológico de Araba
c/ Albert Einstein, 44
01510 Miñano - Araba
Tlf: 945010949 - Fax: 945010948
mail: info@infogeotech.com
url: www.infogeotech.com