


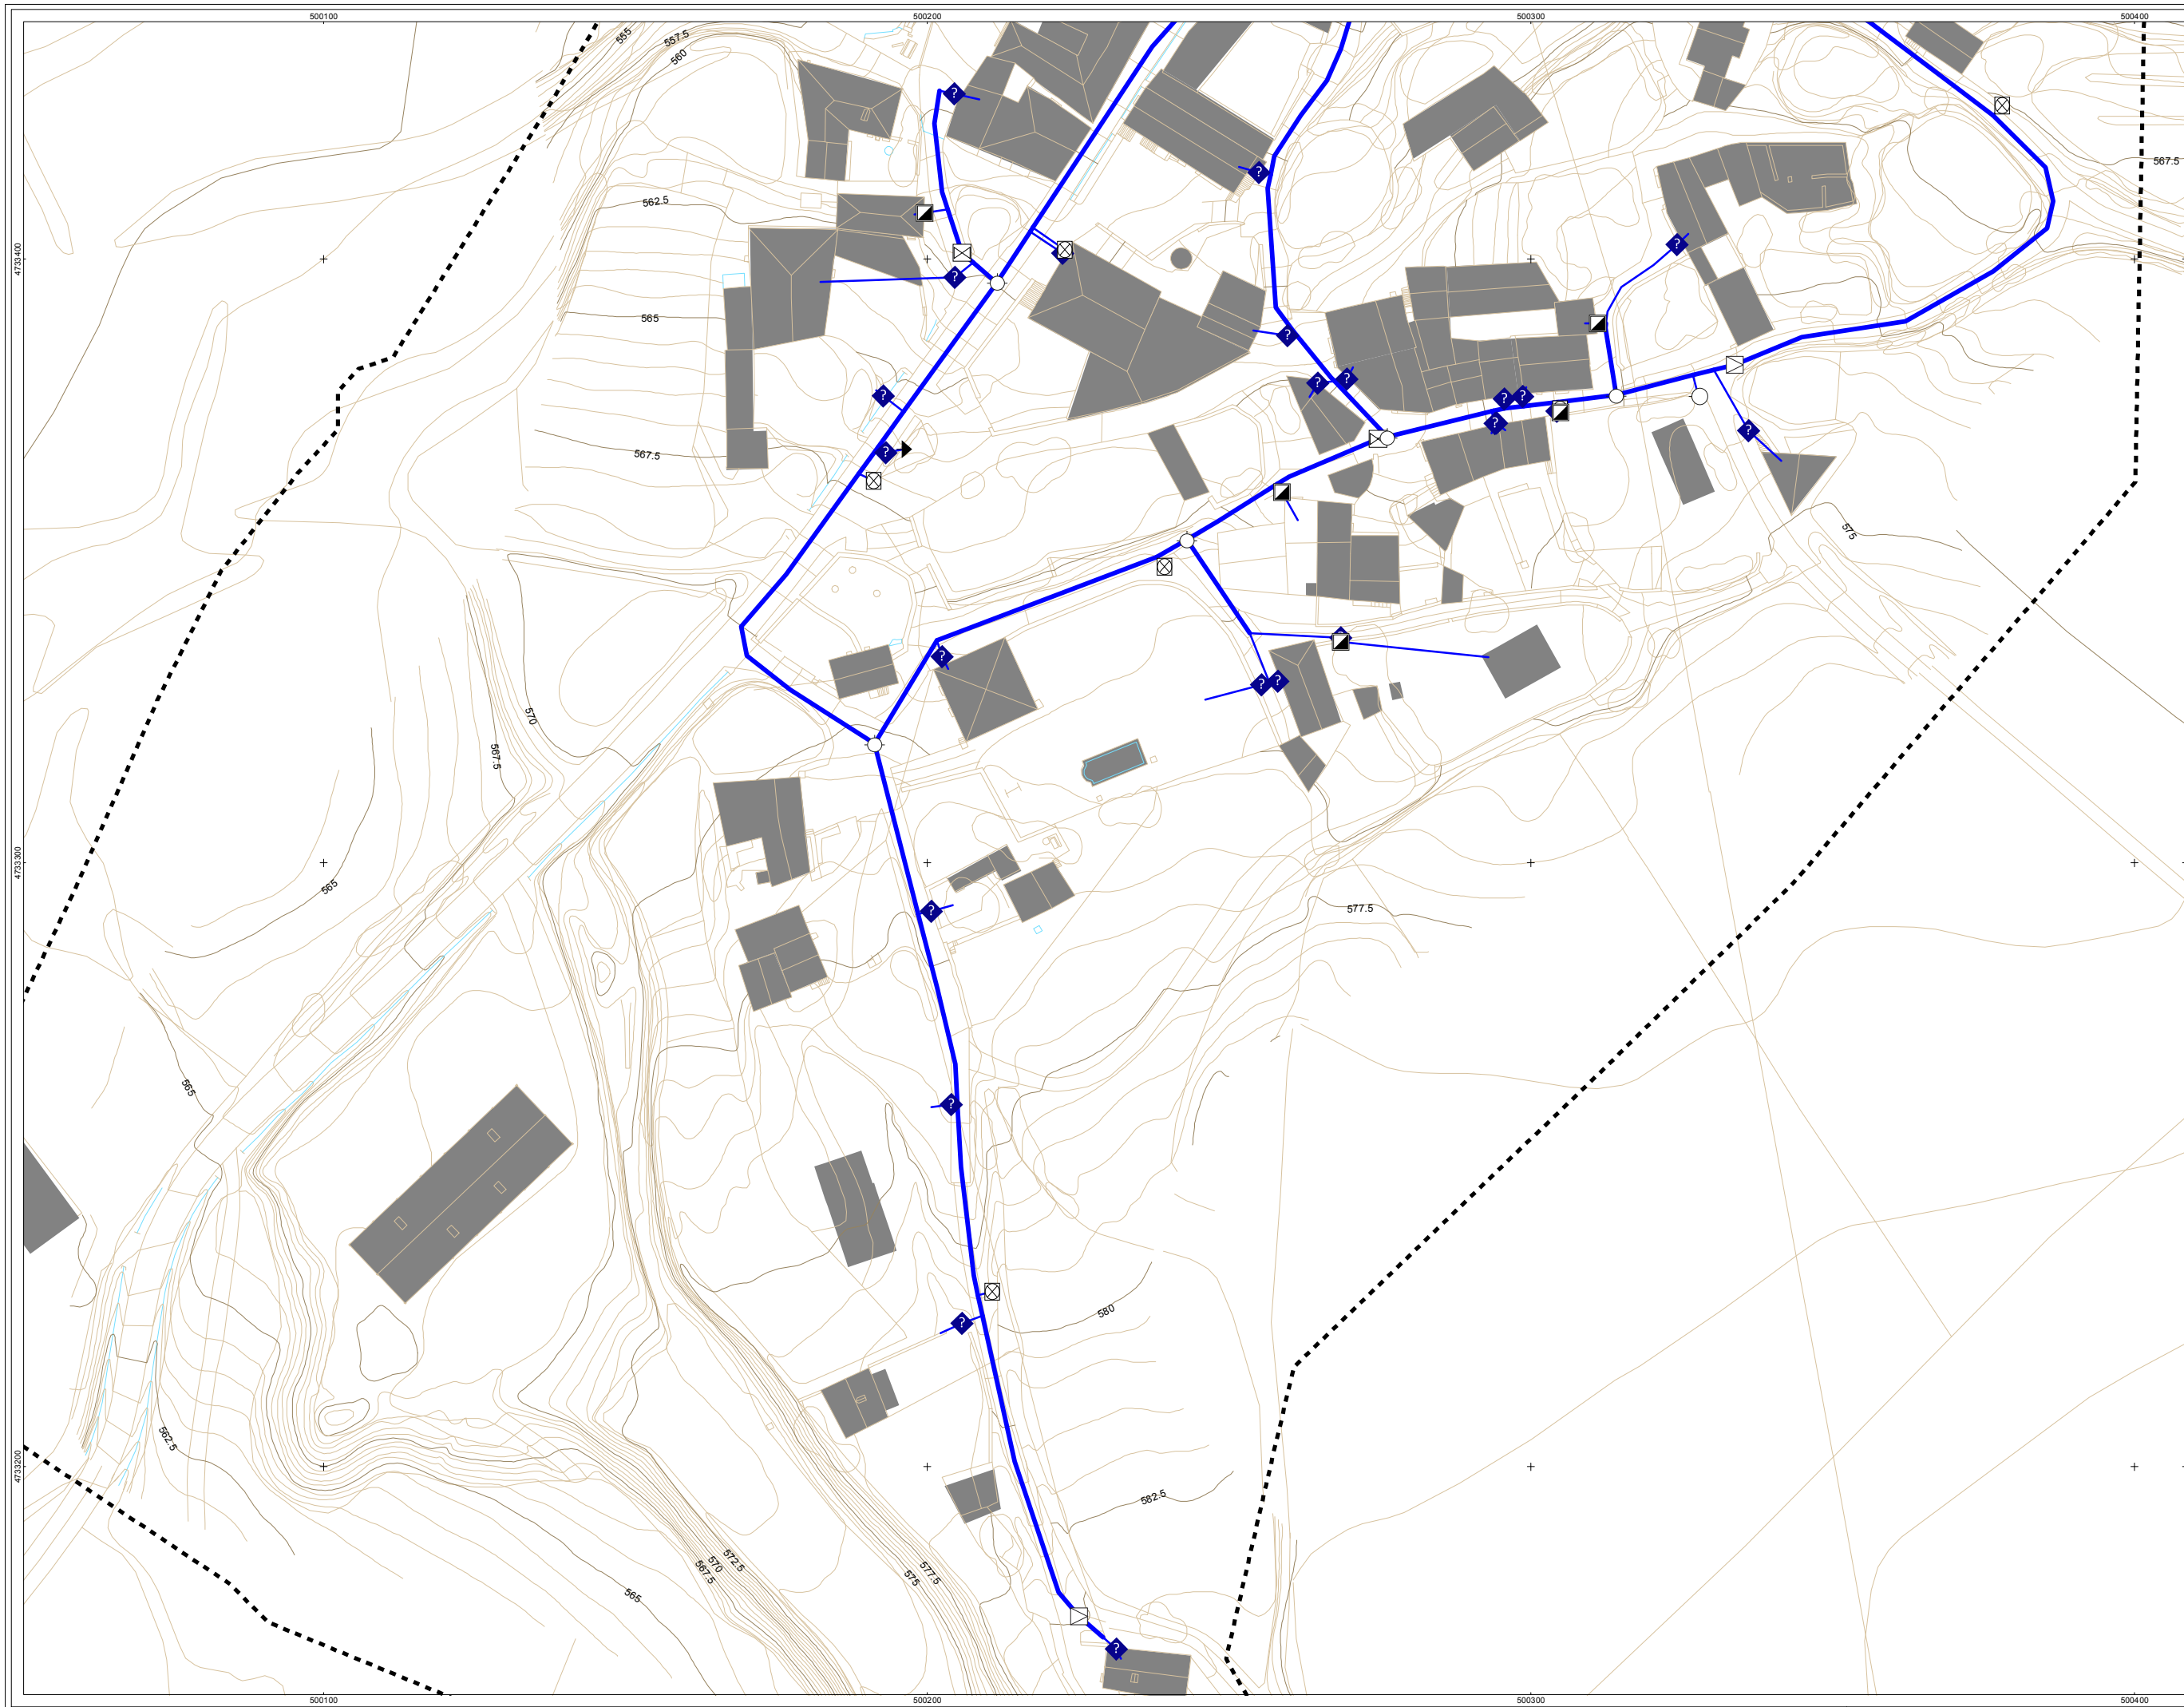

referente mapa
mapa de referencia

01

02

03

04

05

sin escaler

DESCRIPCIÓN

ABREVIADO

DEPOSITO

ELEMENTO DE RED DESCONOCIDO

LAVADERO

NTE IFA 18 TAPON

NTE IFA 19 LLAVE DE PASO

NTE IFA 23 VENTOSA

NTE IFA 24 ARQUETA DE ACOMETIDA

NTE IFA 25 TOMA DE TUBERIA EN CARGA

NTE IFA 26 BOCA DE INCENDIOS

NTE IFA 29 GRUPO DE PRESION

NTE IFF 17 CONTADOR

NTE IFF 30 FUENTE PUBLICA

NTE IFR 13 BOCA DE RIEGO

SONDEO

TIPO DE RED

ACOMETIDA

RED GENERAL

legenda
leyenda

limite
CASCO
URBANO

chirak
observaciones

Sistema de Referencia: ETRS89 Zona 30N

hi
n

AHI-042/13-KS5

data
fecha

MARZO 2015

proiektua
proiektuak

INVENTARIO DE REDES DE ABASTECIMIENTO, SANEAMIENTO, PAVIMENTACIÓN Y CANALIZACIÓN, DE ELECTRICIDAD, ALUMBRADO, COMUNICACIONES Y GAS PARA SU INCLUSIÓN EN EL PLANEAMIENTO URBANÍSTICO DE LANTARÓN

plano
plano

MAPA DE LA RED DE ABASTECIMIENTO DEL NÚCLEO DE CAICEDO-YUSO

sustatzalea
proiektua

Hingintza Zerbitzua
Servicio de Urbanismo
Arabako Foru Aldundia
Diputación Foral de Álava

koloketua
situazioa

T.M. DE LANTARÓN

eskala
escala

A3: 1/1000

berrikuspena
revisioa

rev 0.1

orria
n.º

CAI-01

inbentarioaren data
inbentarioaren data

02 - 05

inbentarioaren data
inbentarioaren data

OCTUBRE 2013

arrolatzailea
konfiguratzailea

Parque Tecnológico de Álava
Albert Einstein 44-bajo
01510 MIÑANO (Álava)
Tel. 945 010 949 Fax. 945 010 948
www.geotech.es