


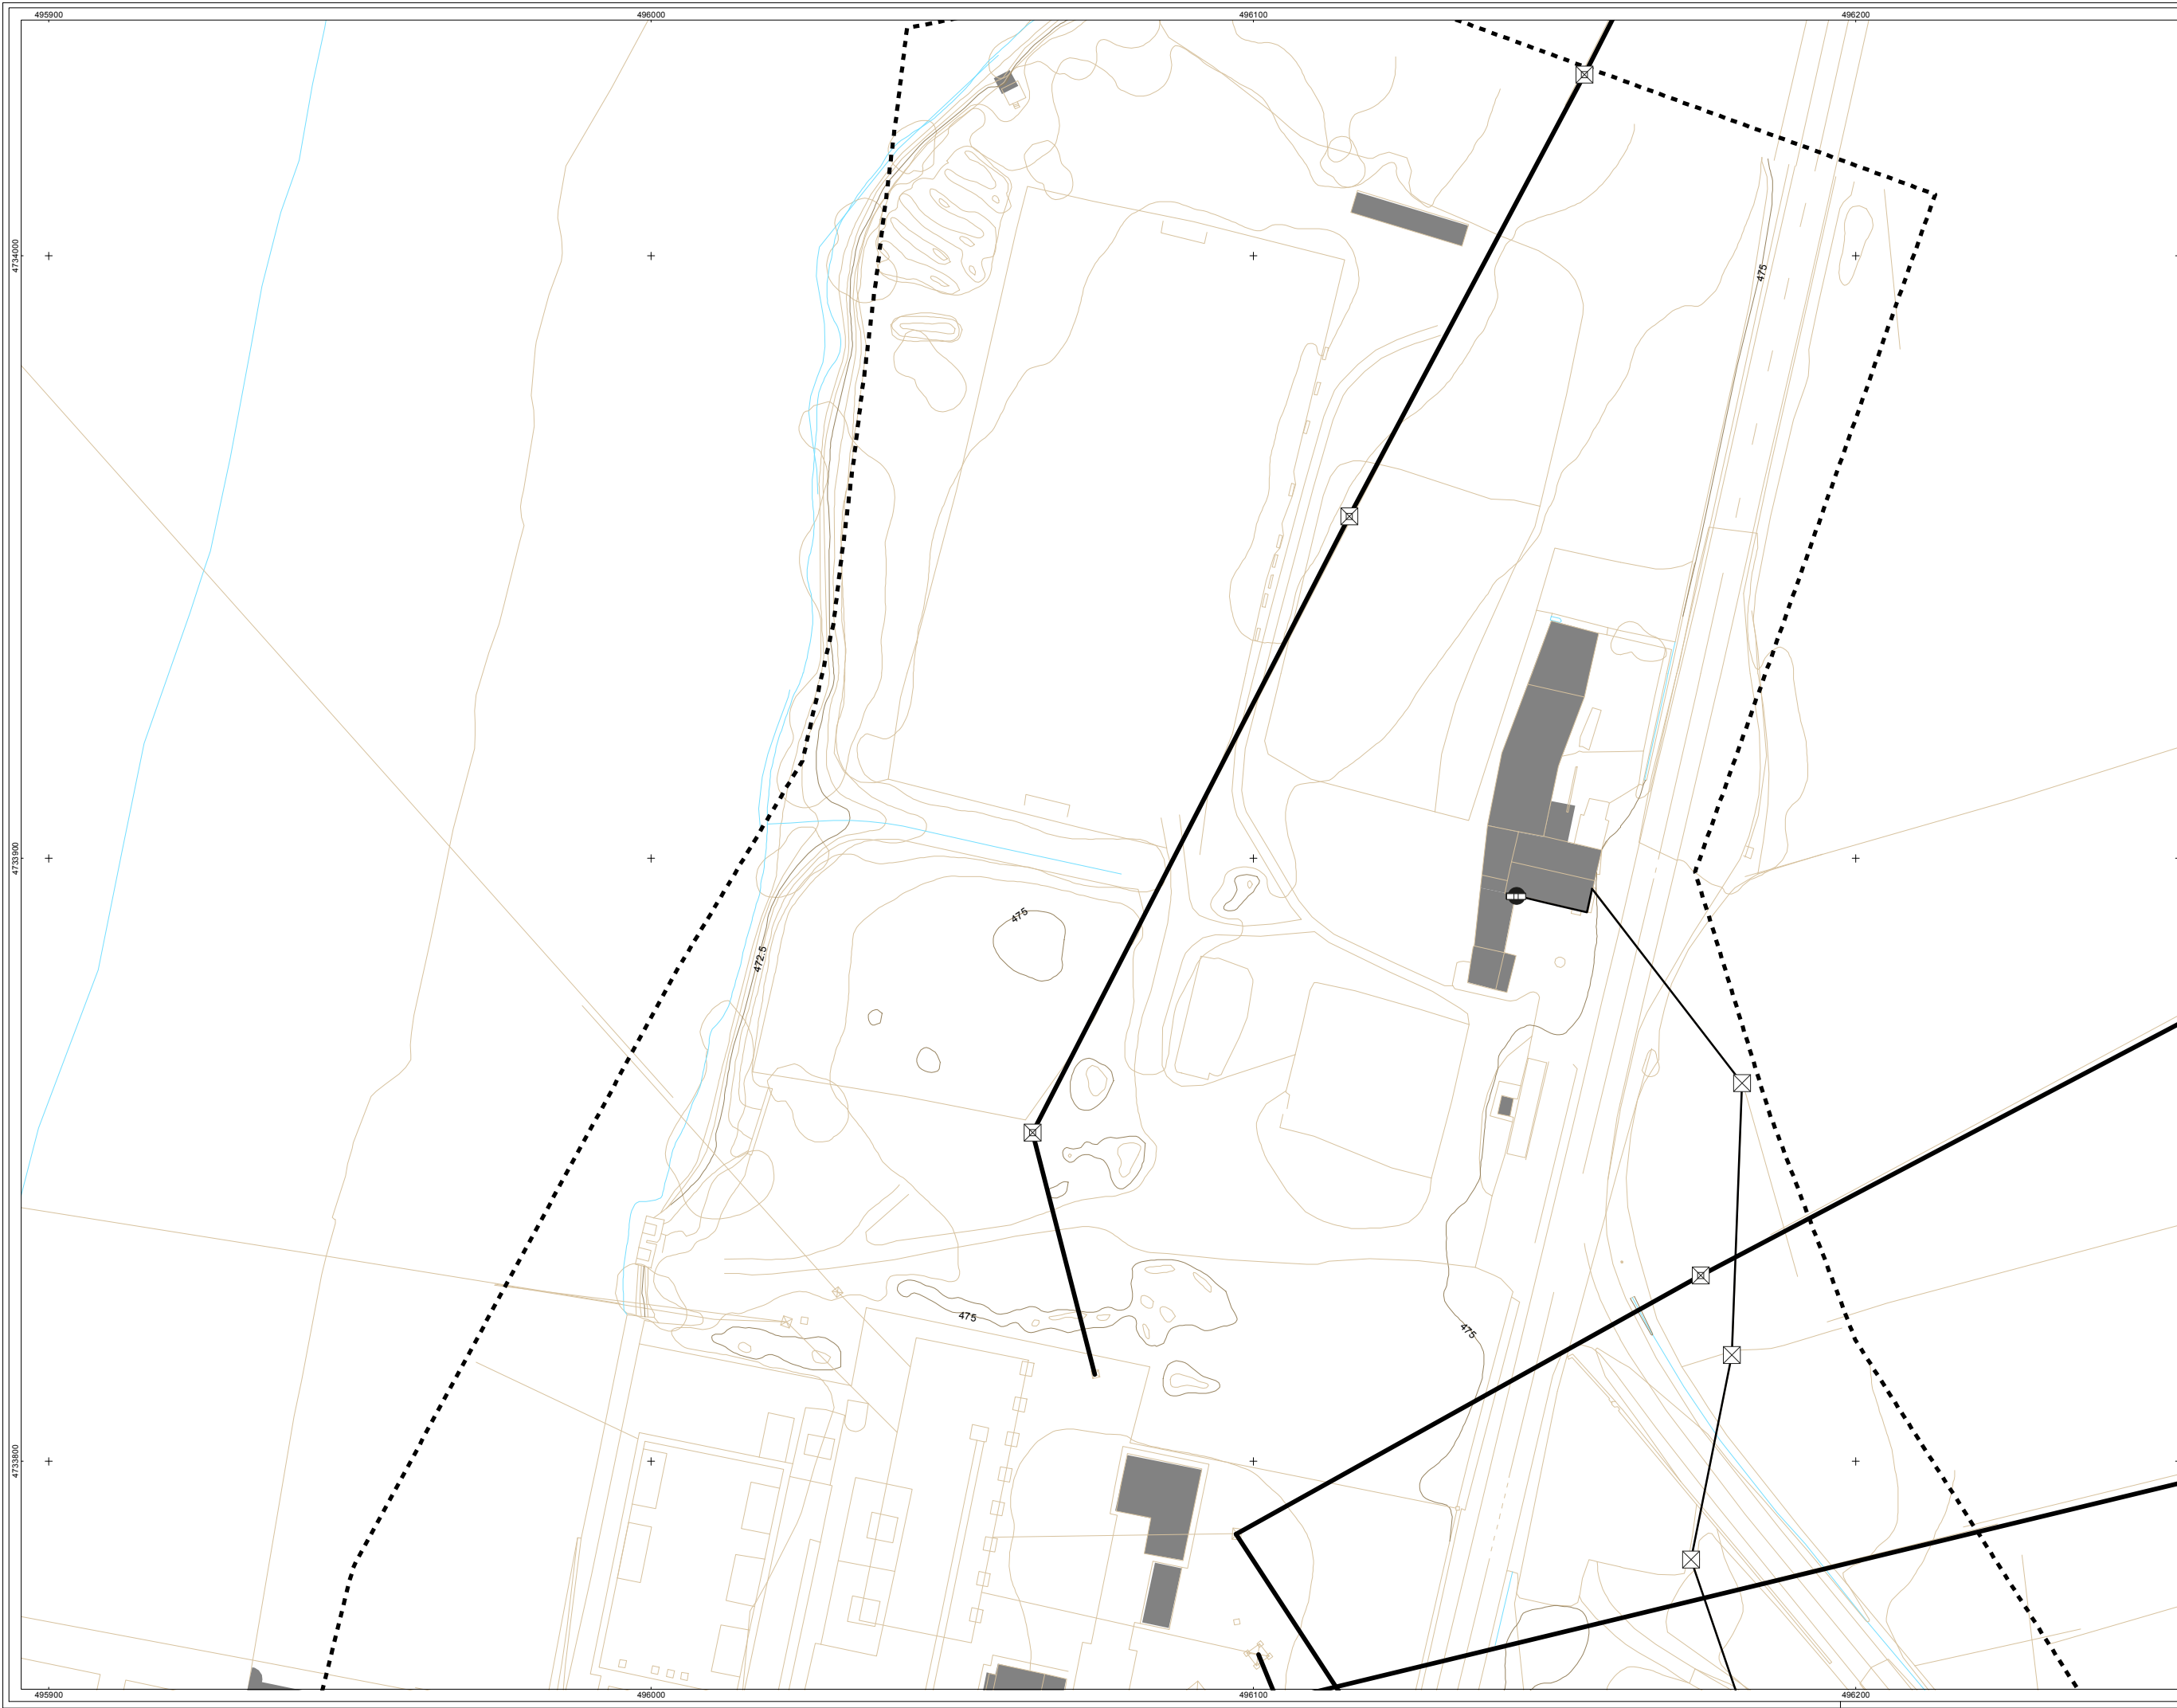

referencia mapa
mapa de referencia

sin escalar

DESCRIPCIÓN

CENTRAL ELECTRICA

CENTRO DE TRANSFORMACION

ELEMENTO DE RED DESCONOCIDO

NTE IER 20 ARQUETA DE REGISTRO

NTE IER 21 ARMARIO DE ACOMETIDA

POSTE

TORRE

TUBO SOTERRADO

TIPO DE RED

ALTA TENSION AEREA

ALTA TENSION SUBTERRANEA

BAJA TENSION AEREA

BAJA TENSION SUBTERRANEA

legenda
leyenda

LIMITE CASCO URBANO

Observaciones

Sistema de Referencia: ETRS89 Zona 30N

datos
datos

AHI-042/13-KS5

MARZO 2015

INVENTARIO DE REDES DE ABASTECIMIENTO, SANEAMIENTO, PAVIMENTACIÓN Y CANALIZACIONES DE ELECTRICIDAD, ALUMBRADO, COMUNICACIONES Y GAS PARA SU INCLUSIÓN EN EL PLANEAMIENTO URBANISTICO DE LANTARÓN

MAPA DE LA RED DE ELECTRICIDAD DEL NÚCLEO DE PUENTELARRA

Logo of Hingintza Zerbitzua (Service of Urbanism) and Arabako Foru Aldundia (Basque Regional Council)

Información
Información

T.M. DE LANTARÓN

A3: 1/1000

rev 0.1

PUE-03

02 - 11

OCTUBRE 2013

Logo of geotech

Parque Tecnológico de Álava
Albert Einstein 44-bajo
01510 MIÑANO (Álava)
Tel. 945 010 949 Fax. 945 010 948
www.geotech.es