


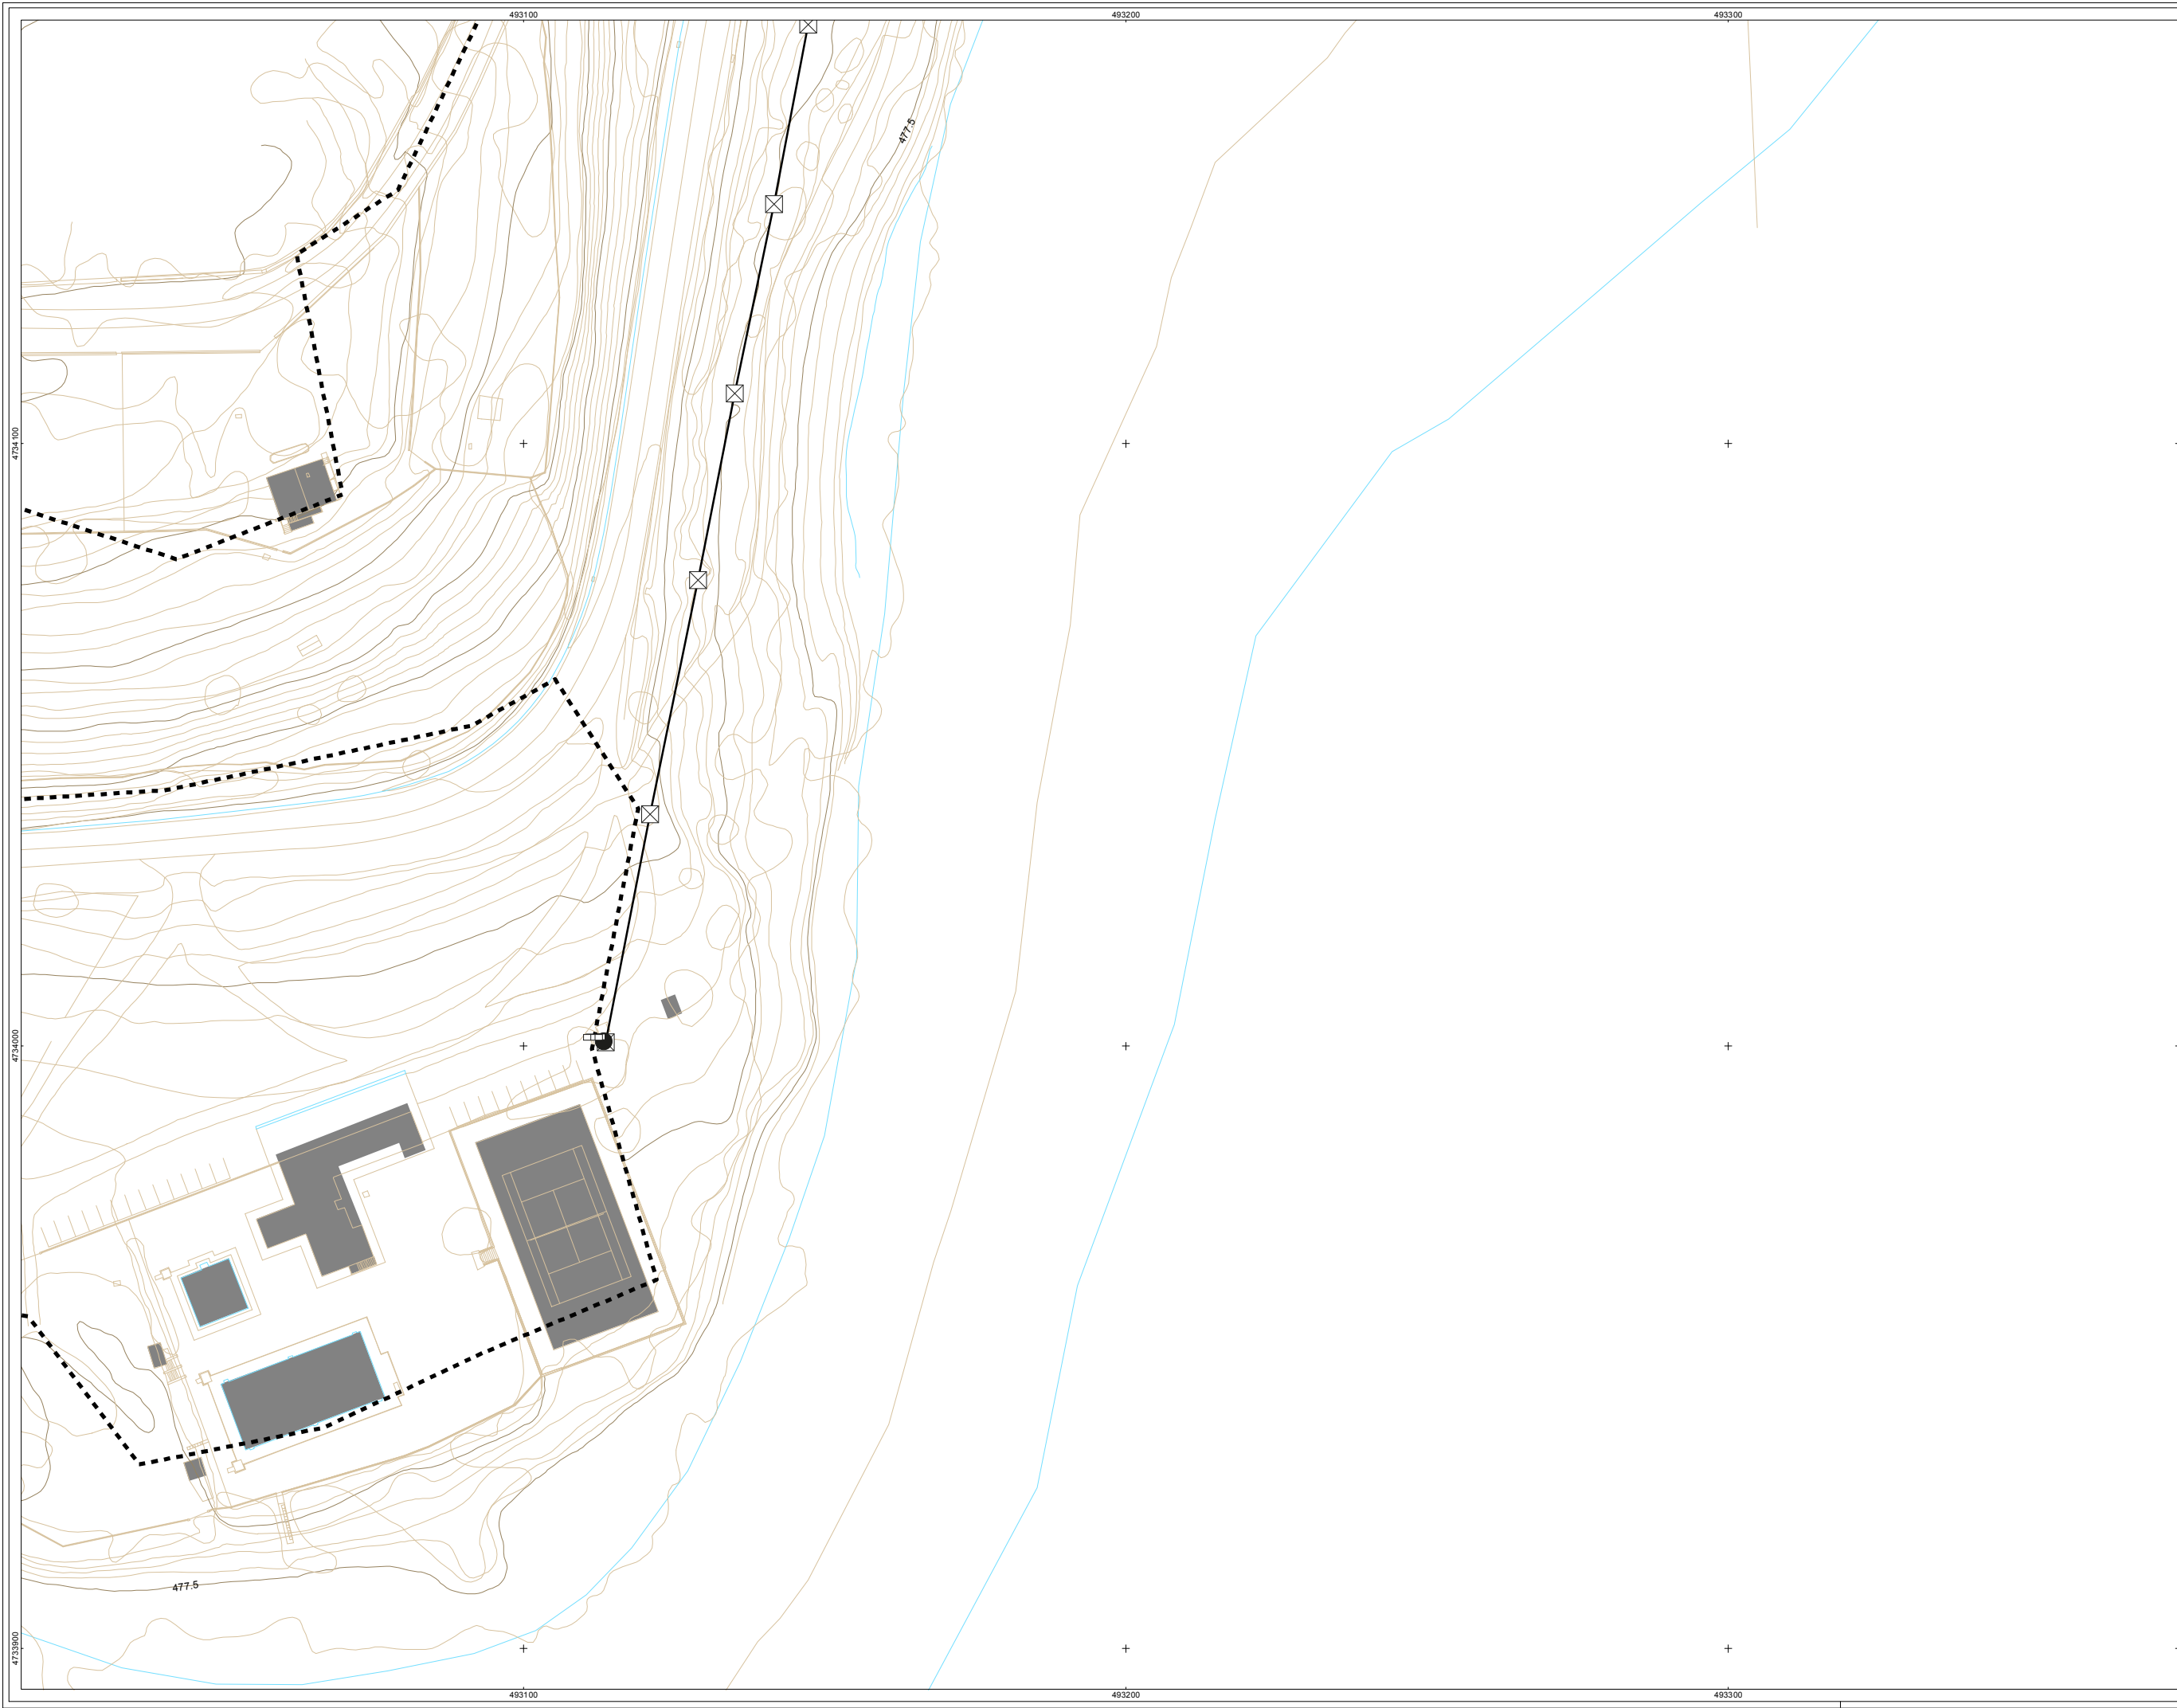

referentia mapa
mapa de referencia

sin escalar

DESCRIPCIÓN

CENTRAL ELECTRICA

CENTRO DE TRANSFORMACION

ELEMENTO DE RED DESCONOCIDO

NTE IER 20 ARQUETA DE REGISTRO

NTE IER 21 ARMARIO DE ACOMETIDA

POSTE

TORRE

TUBO SOTERRADO

legenda
leyenda

TIPO DE RED

ALTA TENSION AEREA

ALTA TENSION SUBTERRANEA

BAJA TENSION AEREA

BAJA TENSION SUBTERRANEA

LIMITE CASCO URBANO

obrak
observaciones

Sistema de Referencia: ETRS89 Zona 30N

hi
n

AHI-042/13-KS5

data
fecha

MARZO 2015

proiektua
proyektos

INVENTARIO DE REDES DE ABASTECIMIENTO, SANEAMIENTO, PAVIMENTACIÓN Y CANALIZACIONES DE ELECTRICIDAD, ALUMBRADO, COMUNICACIONES Y GAS PARA SU INCLUSIÓN EN EL PLANEAMIENTO URBANÍSTICO DE LANTARÓN

plano
plano

MAPA DE LA RED DE ELECTRICIDAD DEL NÚCLEO DE SOBRO

sustatzalea
proiektu

Hingintza Zerbitzua
Servicio de Urbanismo
Arabako Foru Aldundia
Diputación Foral de Álava

kota
situación

T.M. DE LANTARÓN

eskala
escala

A3: 1/1000

berrikuspena
revisión

rev 0.1

plano zk
n plano

SOB-03

orria zk
n hoja

06 - 08

inbentarioaren data
fecha del inventario

OCTUBRE 2013

arrokularia
consultor

Parque Tecnológico de Álava
Albert Einstein 44-bajo
01510 MIÑANO (Álava)
Tel. 945 010 949 Fax. 945 010 948
www.geotech.es