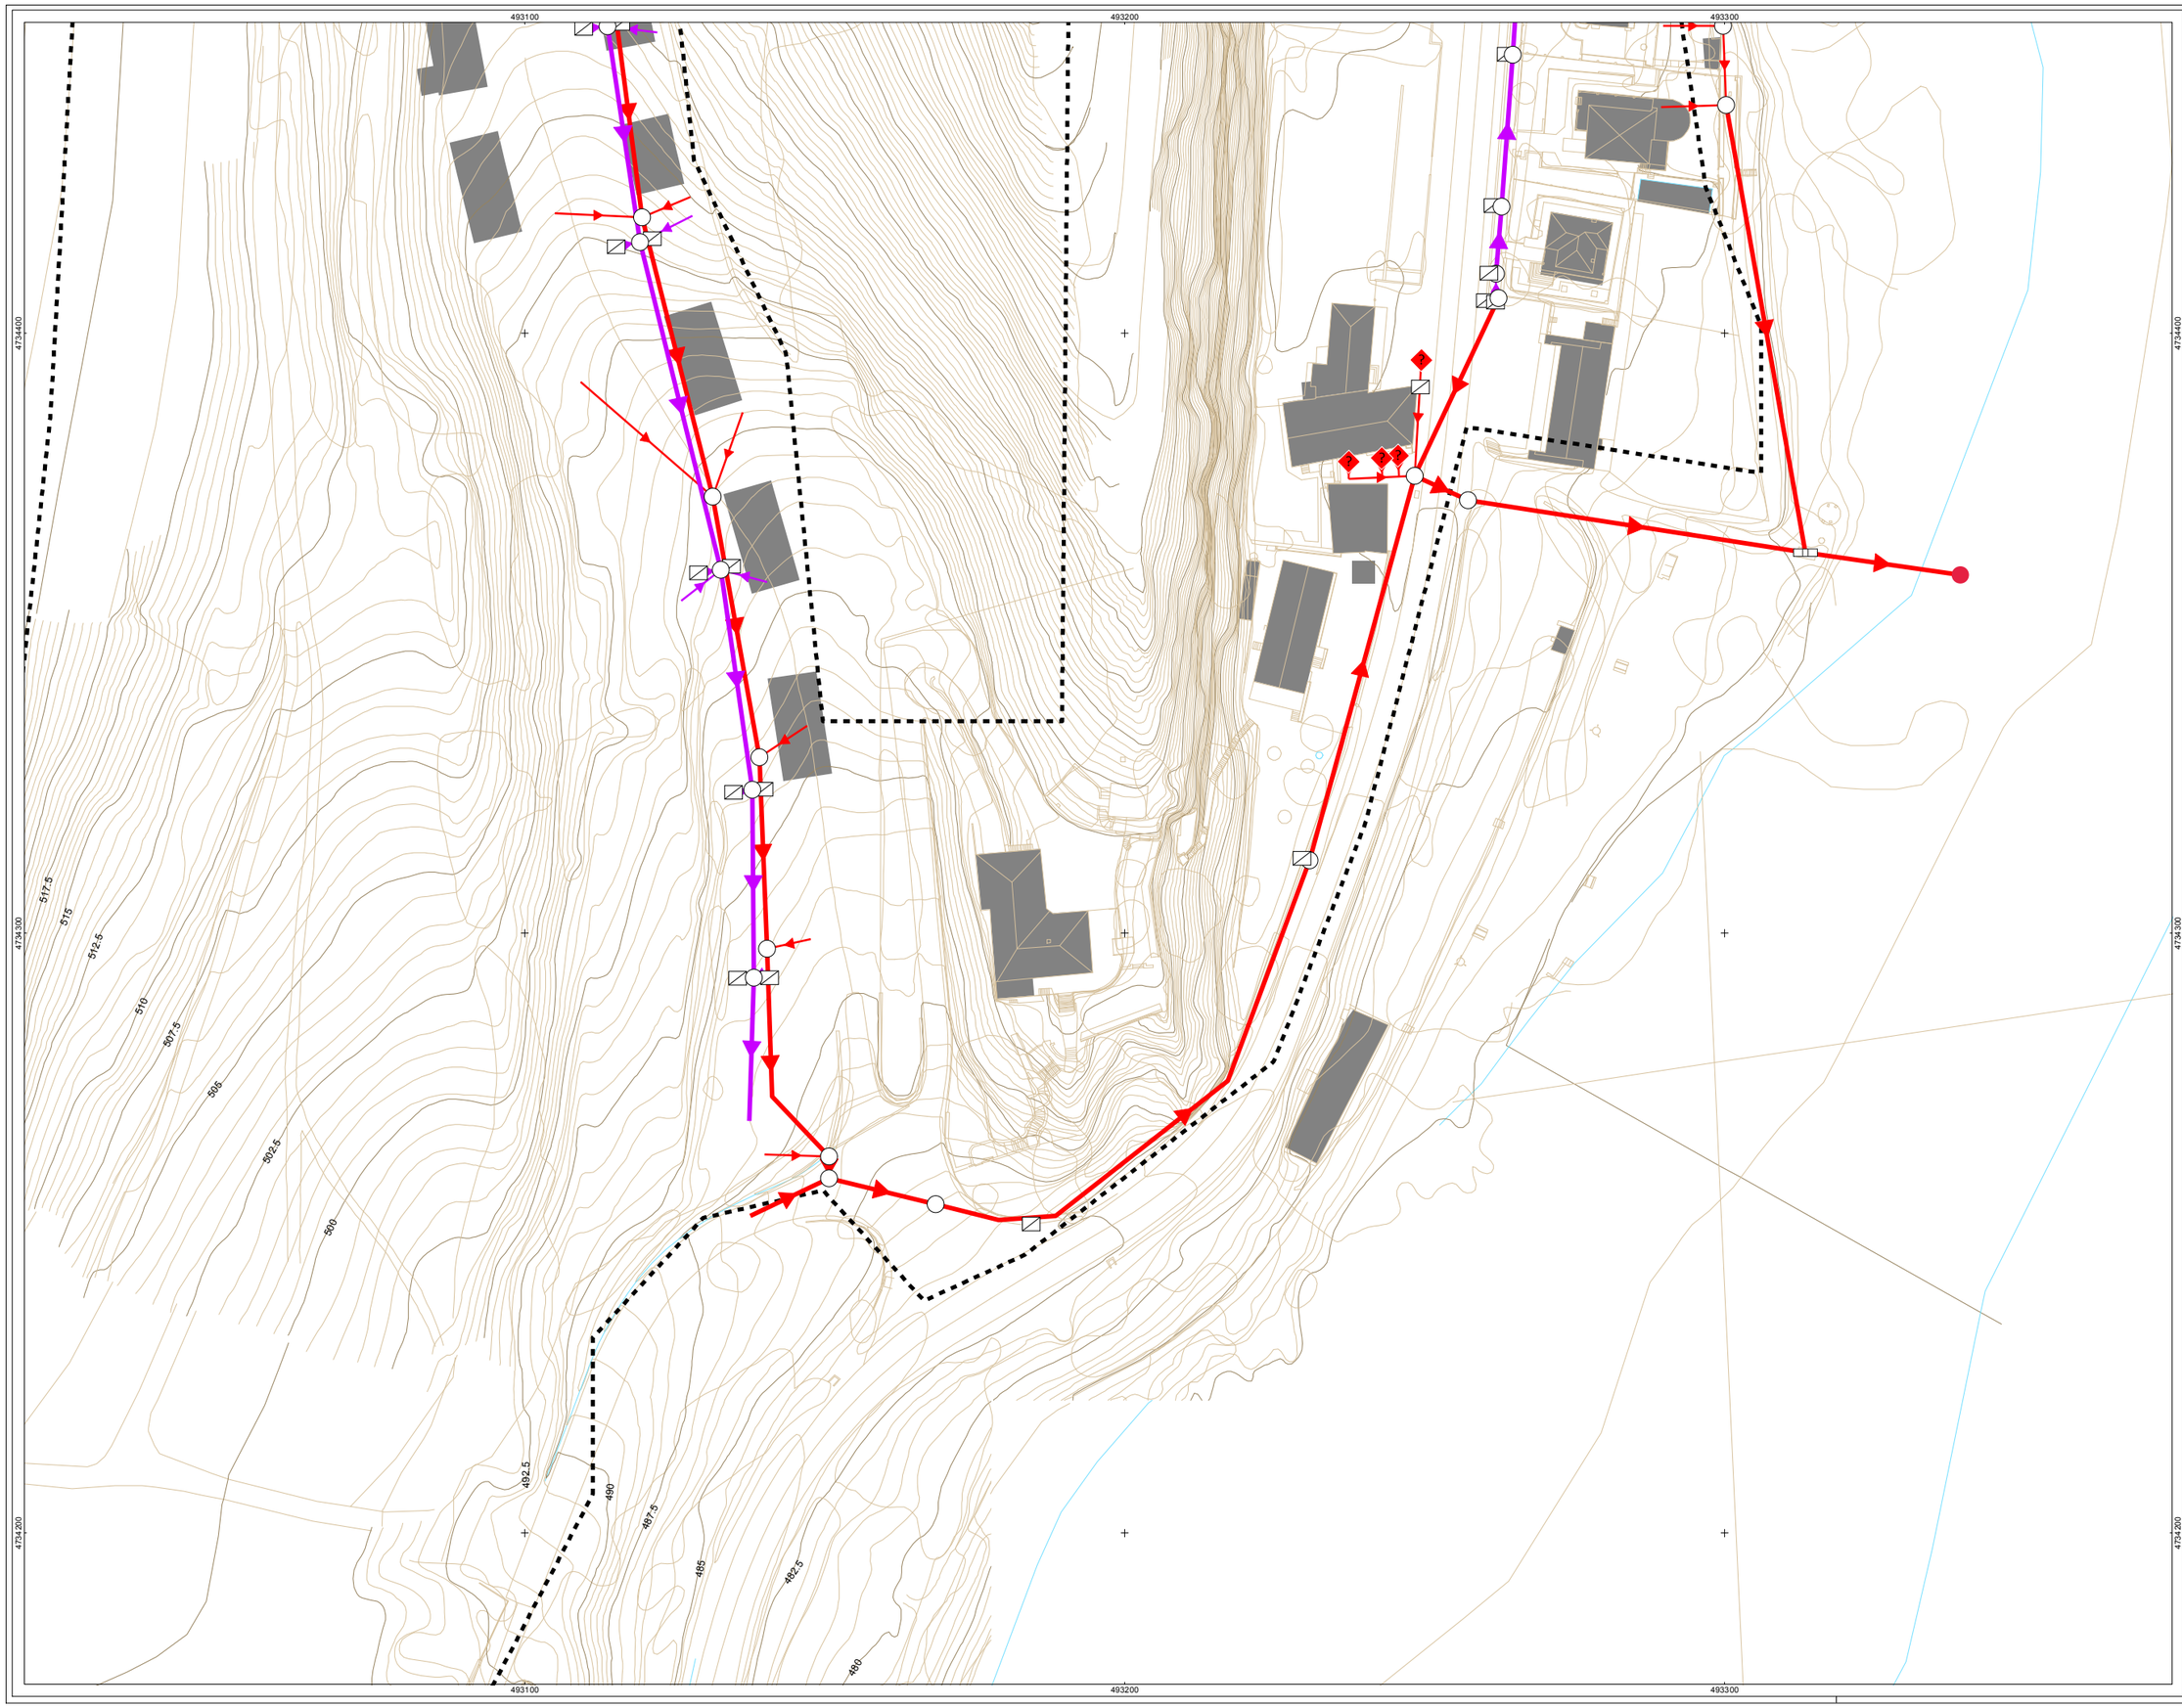

ereferentzi mapa
mapa de referencia

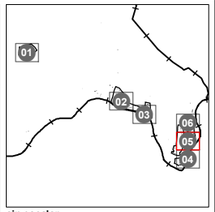

sin escalar

DESCRIPCIÓN

- DEPOSITO DE AGUAS PLUVIALES
- ELEMENTO DE RED DESCONOCIDO DE AGUAS FECALES
- ELEMENTO DE RED DESCONOCIDO DE AGUAS PLUVIALES
- NTE ISA 12 CAMARA DE DESCARGA
- NTE ISA 13 SUMIDERO
- NTE ISA 14 POZO DE REGISTRO
- NTE ISD 4 FOSA SEPTICA
- PUNTO DE VERTIDO DE AGUAS FECALES
- PUNTO DE VERTIDO DE AGUAS PLUVIALES

TIPO DE RED

- ACOMETIDA DE FECALES
- ACOMETIDA DE PLUVIALES
- RED GENERAL DE FECALES
- RED GENERAL DE PLUVIALES
- LIMITE CASCO URBANO

legenda
leyenda

oharrak
observaciones

Sistema de Referencia: ETRS89 Zona 30N

zk nº
AHI-042/13-KS5

data
fecha
MARZO 2015

proiektua
proyecto
INVENTARIO DE REDES DE ABASTECIMIENTO, SANEAMIENTO, PAVIMENTACIÓN Y CANALIZACIONES DE ELECTRICIDAD, ALUMBRADO, COMUNICACIONES Y GAS PARA SU INCLUSIÓN EN EL PLANEAMIENTO URBANISTICO DE LANTARÓN

planoa
plano
MAPA DE LA RED DE SANEAMIENTO DEL NÚCLEO DE SOBRON

sustatzailea
promotor
Hirigintza Zerbitzua
Servicio de Urbanismo
Arabako Foru Aldundia
Diputación Foral de Álava

kokalekua
situación
T.M. DE LANTARÓN

eskala
escala
A3: 1/1000

0 5 10 20 30 mts

berrikuspena
revisión
rev 0.1

plano zk
nº plano
SOB-02

orria zk
nº hoja
05 - 06

inbentarioaren data
fecha de inventario
OCTUBRE 2013

ahoikularia
consultor

geotech
MEDIO AMBIENTE TURISMO GIS

Parque Tecnológico de Álava
Albert Einstein 44-bajo
01510 MIÑANO (Álava)
Tel. 945 010 949 Fax. 945 010 948
www.geotech.es