


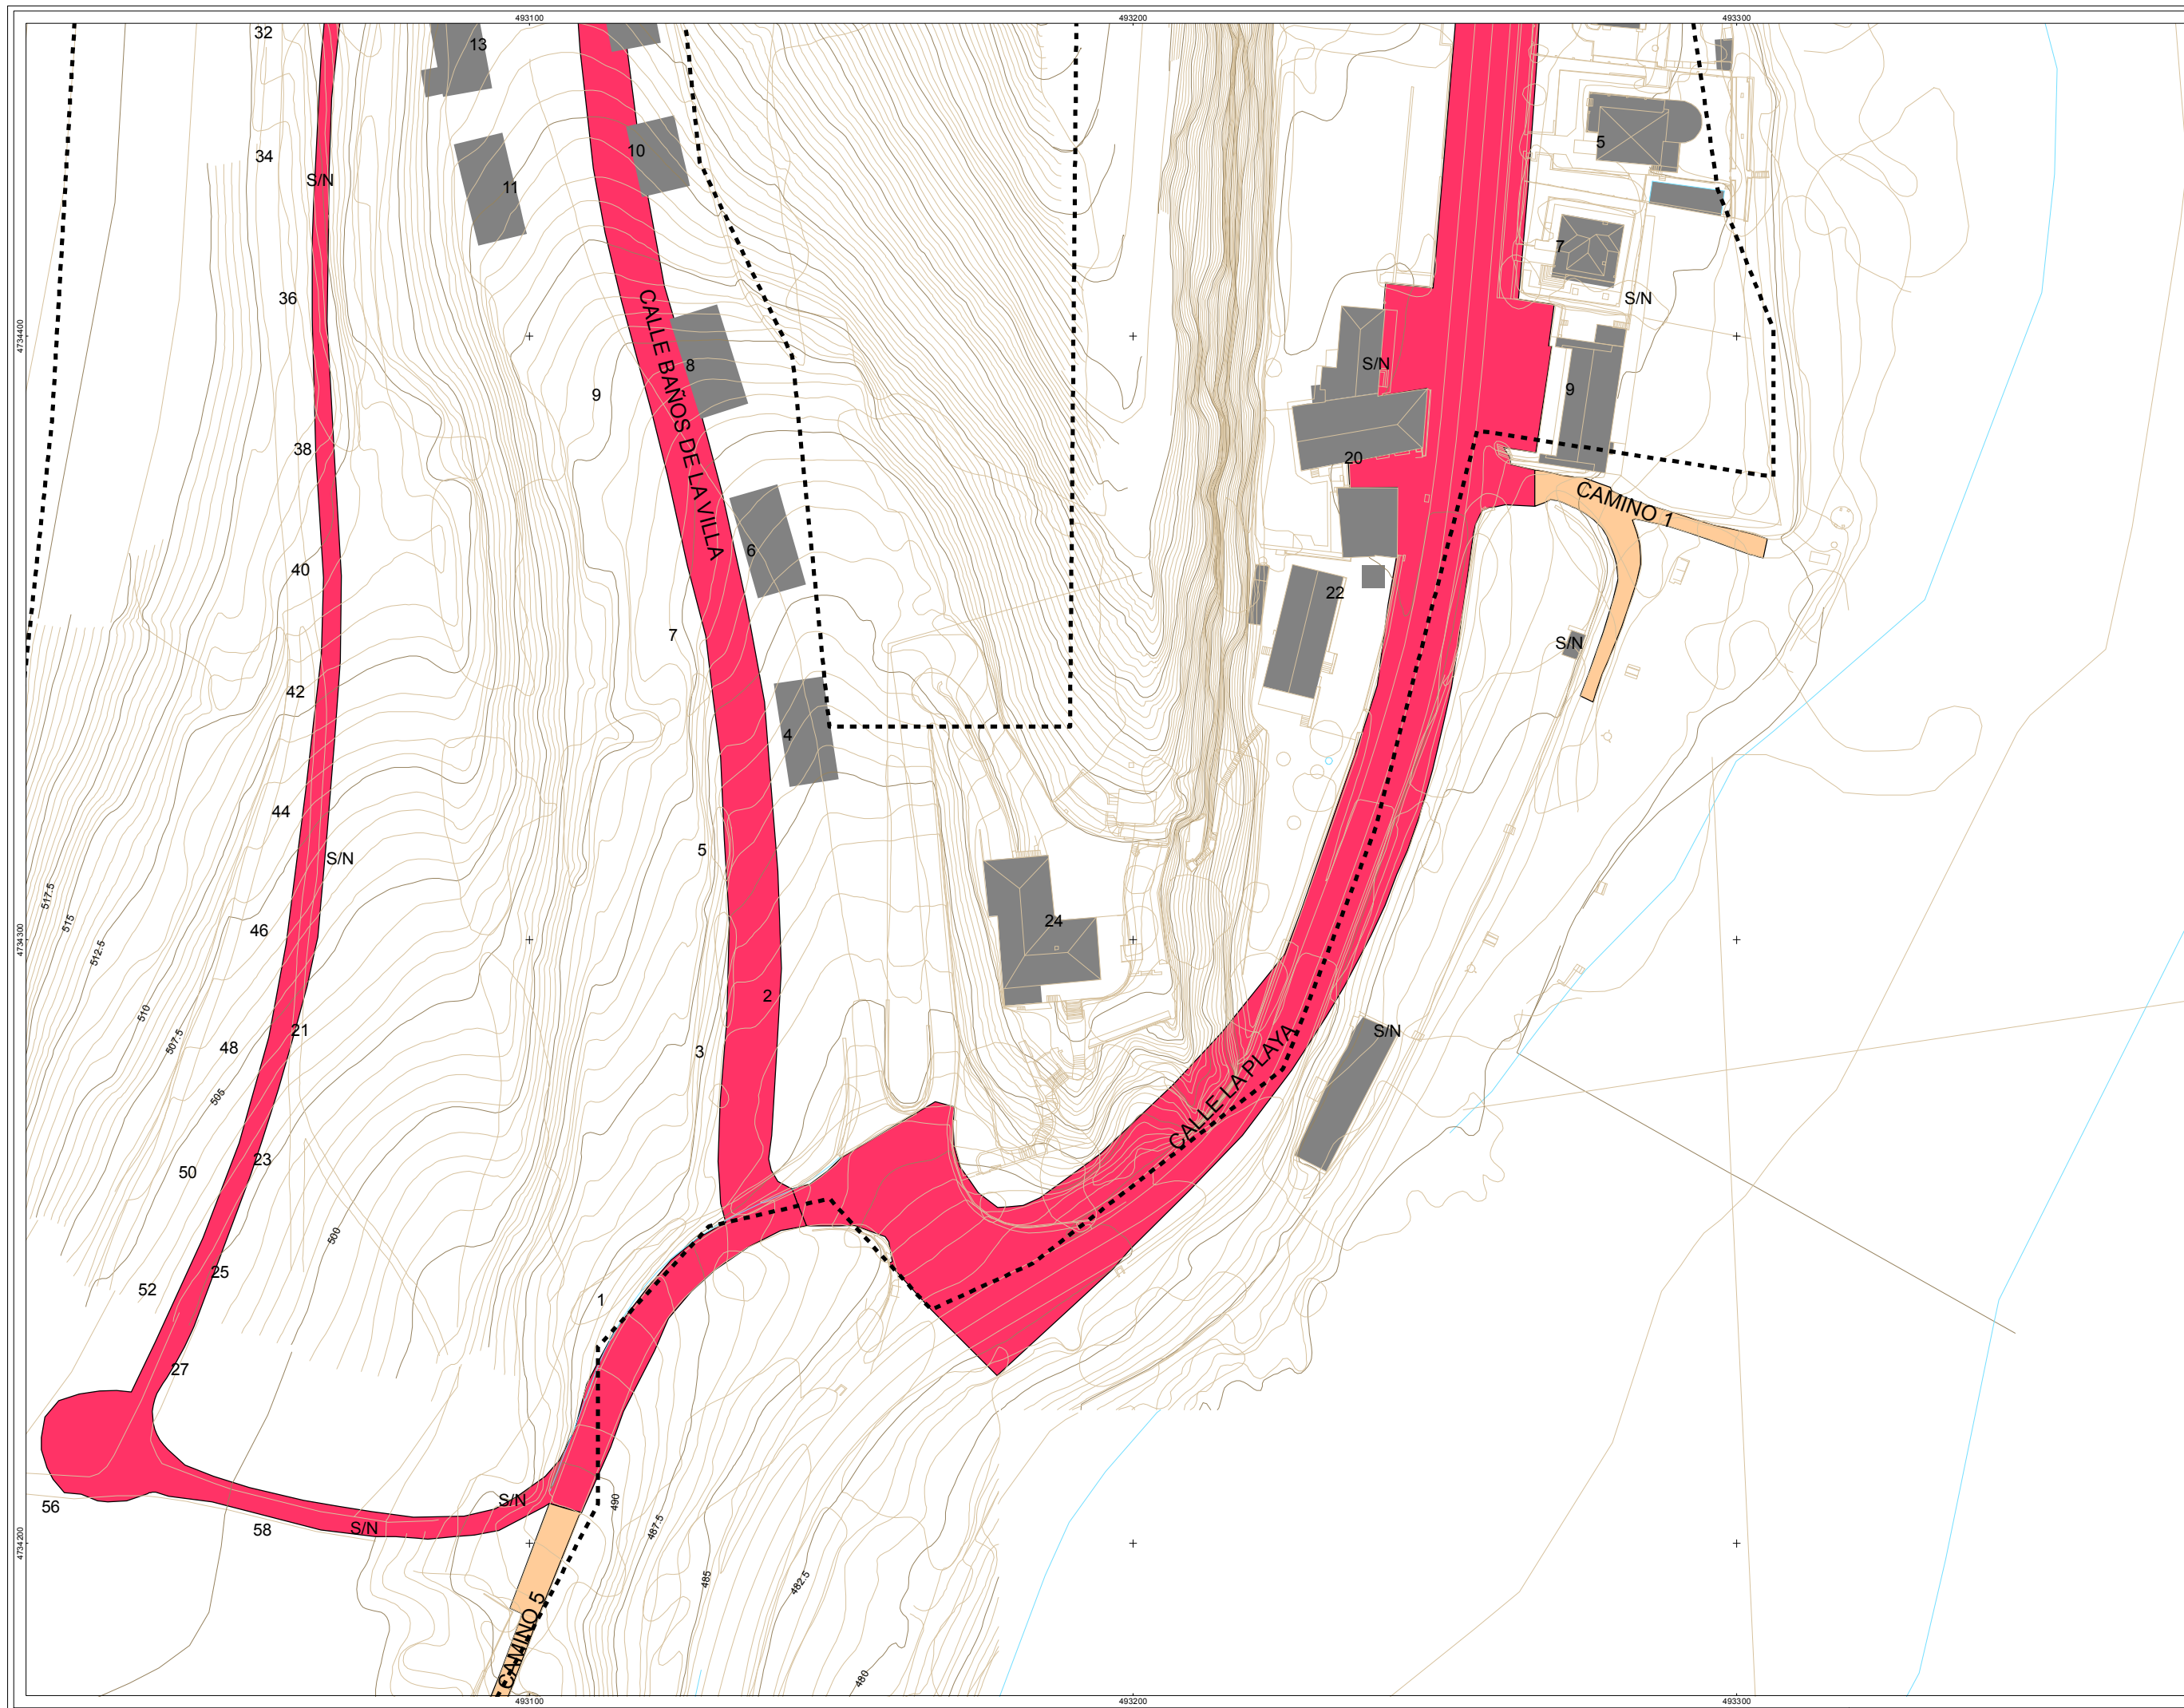

referencia mapa
mapa de referencia

sin escalar

CLASE

CALLE / AVENIDA

CAMINO

CARRETERA

PARQUE

PLAZA

OTRO

legenda
leyenda

LIMITE
CASCO
URBANO

obserbaciones
observaciones

Sistema de Referencia: ETRS89 Zona 30N

hi
m

AHI-042/13-KS5

data
fecha

MARZO 2015

proiektua
proyektos

INVENTARIO DE REDES DE
ABASTECIMIENTO, SANEAMIENTO,
PAVIMENTACIÓN Y CANALIZACIONES
DE ELECTRICIDAD, ALUMBRADO,
COMUNICACIONES Y GAS PARA SU
INCLUSIÓN EN EL PLANEAMIENTO
URBANÍSTICO DE LANTARÓN

plano
plano

MAPA CALLEJERO DEL NÚCLEO
DE SOBRON

sustatzatzailea
proiektua

Hingintza Zerbitzua
Servicio de Urbanismo
Arabako Foru Aldundia
Diputación Foral de Álava

koloreak
situaition

T.M. DE LANTARÓN

eskala
escala

A3: 1/1000

berrikuspena
revisión

rev 0.1

plano zk
n plano

SOB-04

orria zk
n hoja

07 - 08

inbentarioaren data
fecha del inventario

OCTUBRE 2013

arrazulak
consultor

geotech

Parque Tecnológico de Álava
Albert Einstein 44-bajo
01510 MIÑANO (Álava)
Tel. 945 010 949 Fax. 945 010 948
www.geotech.es