


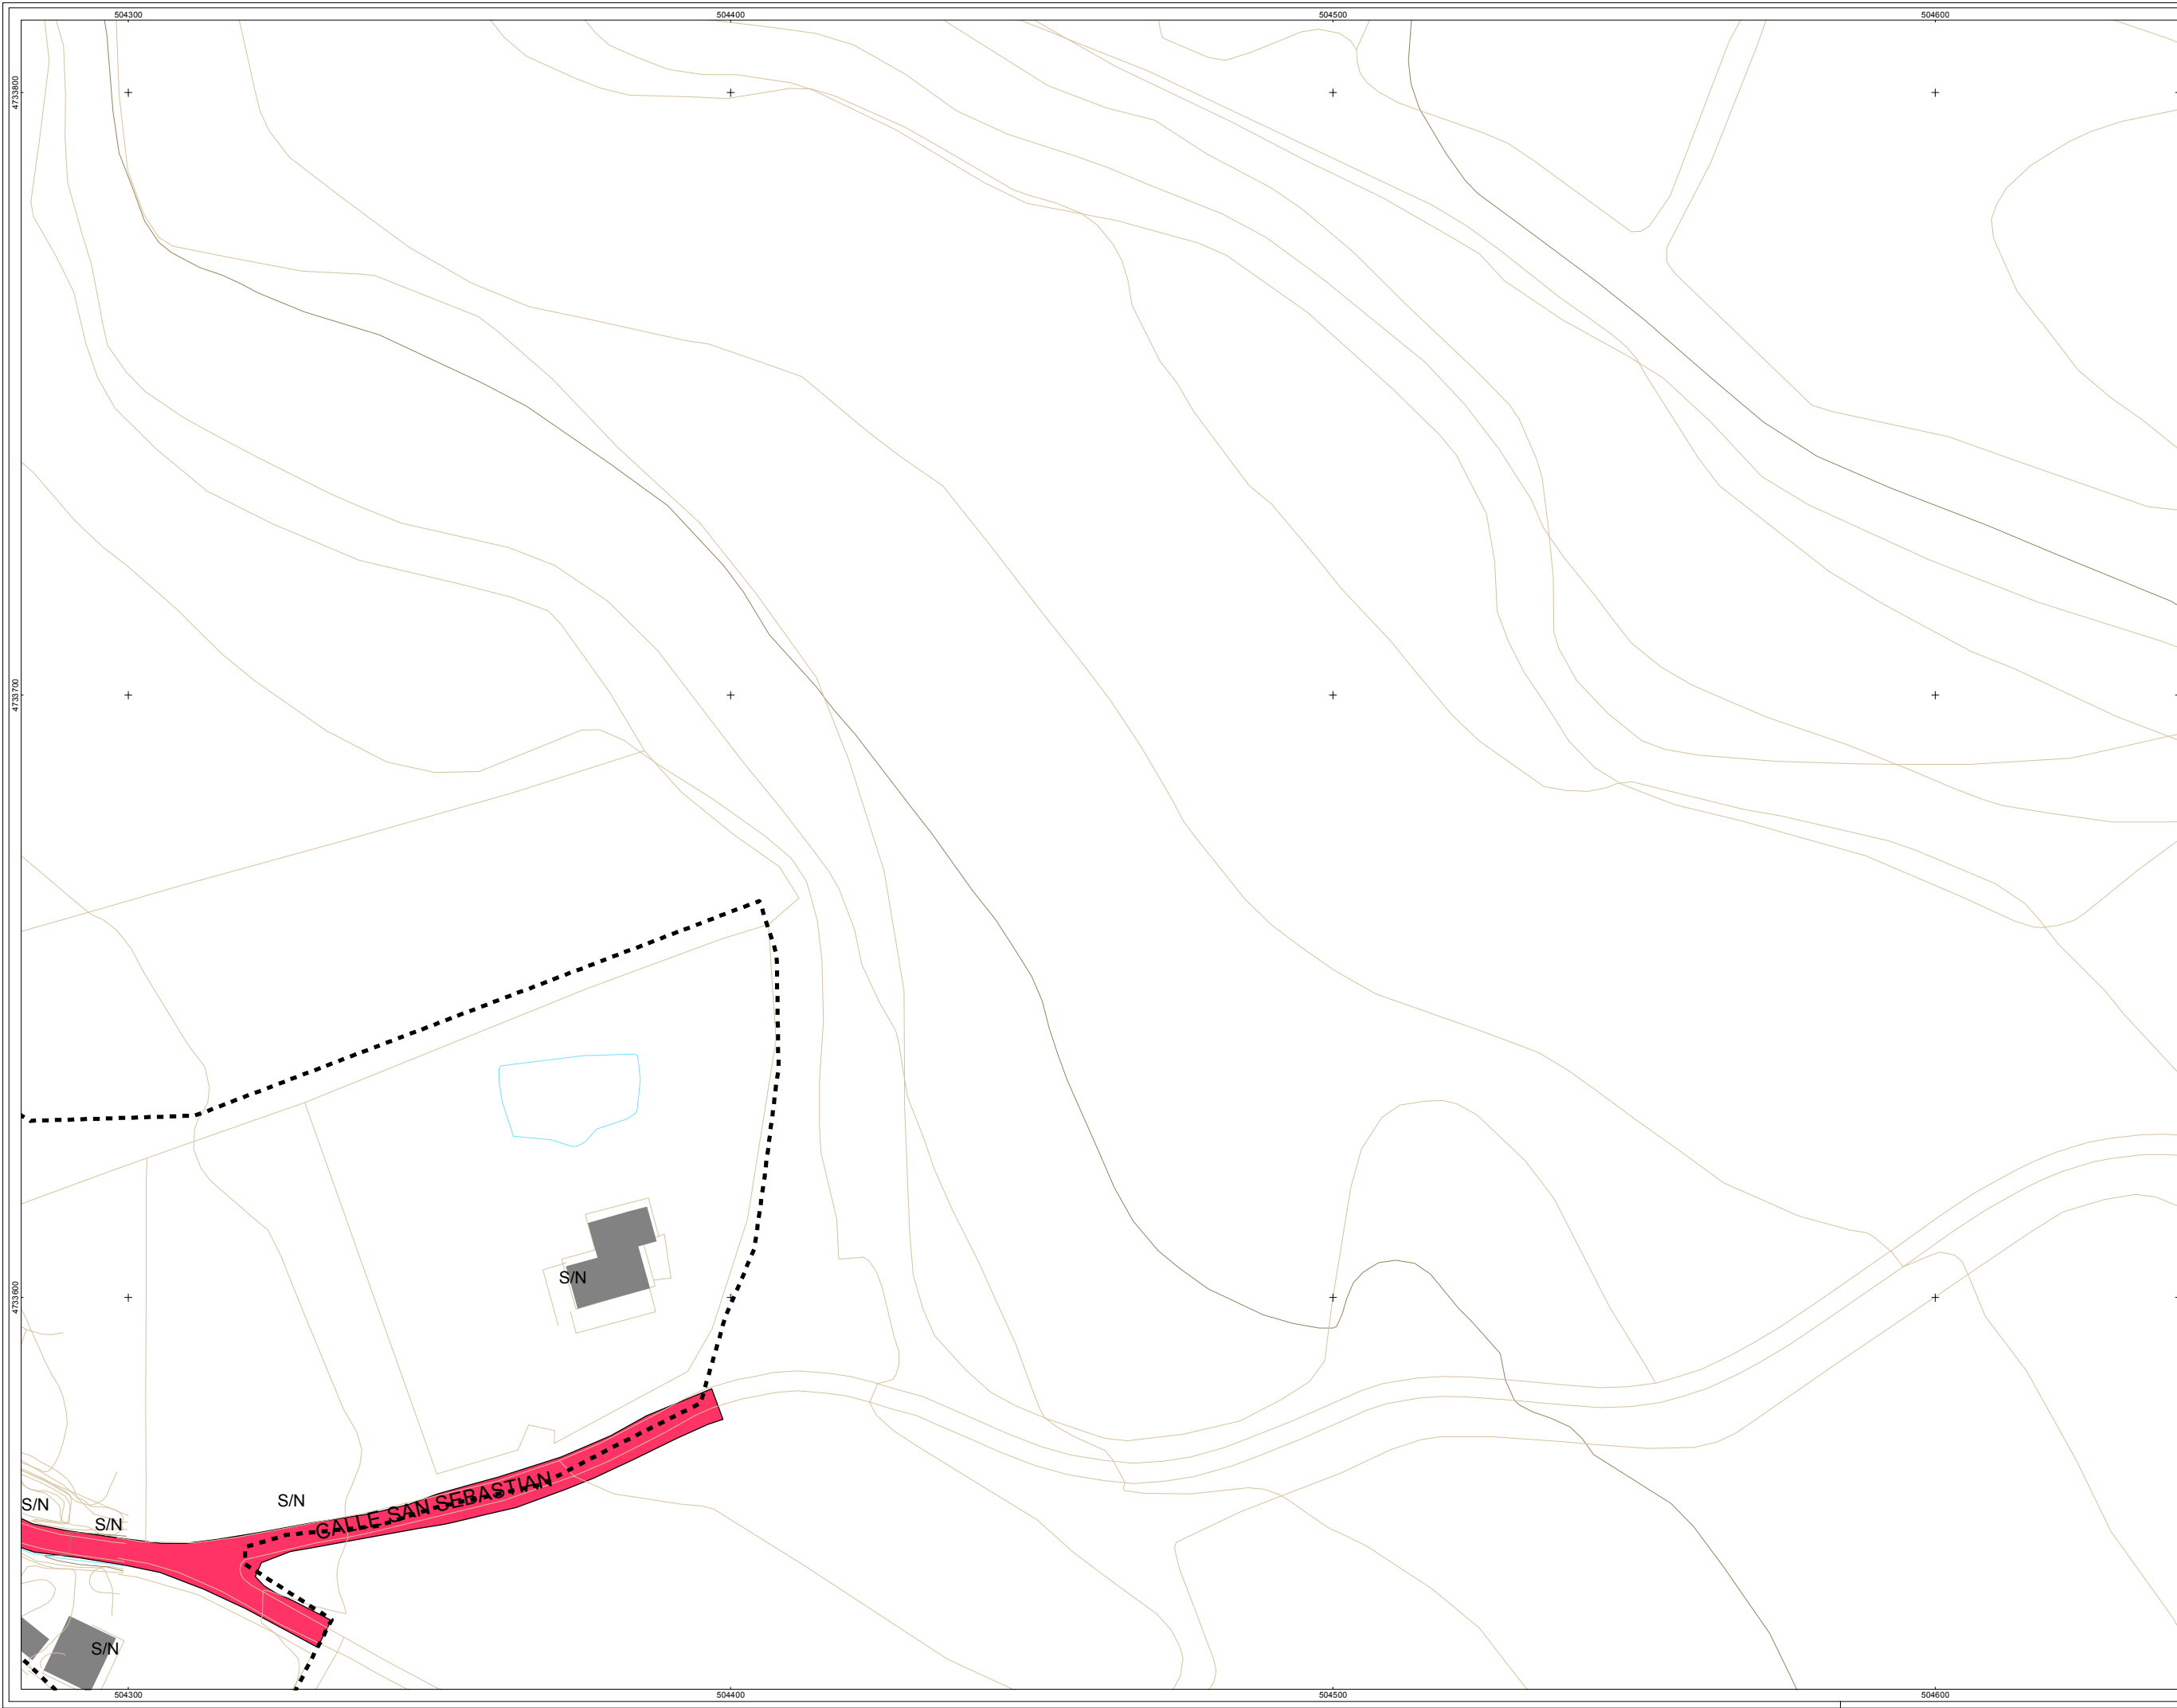

referencia mapa
mapa de referencia

sin escalar

legenda
leyenda

CLASE

CALLE / AVENIDA

CAMINO

CARRETERA

PARQUE

PLAZA

OTRO

LIMITE
CASCO
URBANO

oharrik
observaciones

Sistema de Referencia: ETRS89 Zona 30N

data
data

AHI-042/13-KS5

data
data

MARZO 2015

proiektua
proiektua

INVENTARIO DE REDES DE
ABASTECIMIENTO, SANEAMIENTO,
PAVIMENTACIÓN Y CANALIZACIONES
DE ELECTRICIDAD, ALUMBRADO,
COMUNICACIONES Y GAS PARA SU
INCLUSIÓN EN EL PLANEAMIENTO
URBANÍSTICO DE LANTARÓN

plano
plano

MAPA CALLEJERO DEL NÚCLEO
DE TURISO

suiztatzailea
promotora

Hirigintza Zerbitzua
Servicio de Urbanismo
Arabako Foru Aldundia
Diputación Foral de Álava

koloketua
situación

T.M. DE LANTARÓN

eskala
escala

A3: 1/1000

derikugana
revisión

rev 0.1

plano zk
n plano

TUR-04

orria zk
n hoja

03 - 03

inbentarioaren data
fecha del inventario

OCTUBRE 2013

arrokutaria
consultor

Parque Tecnológico de Álava
Albert Einstein 44-bajo
01510 MIÑANO (Álava)
Tel. 945 010 949 Fax. 945 010 948
www.geotech.es