
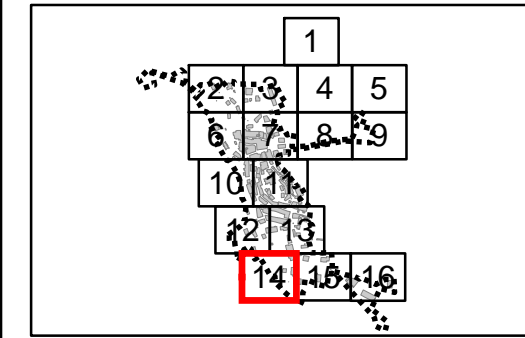


530800

530900

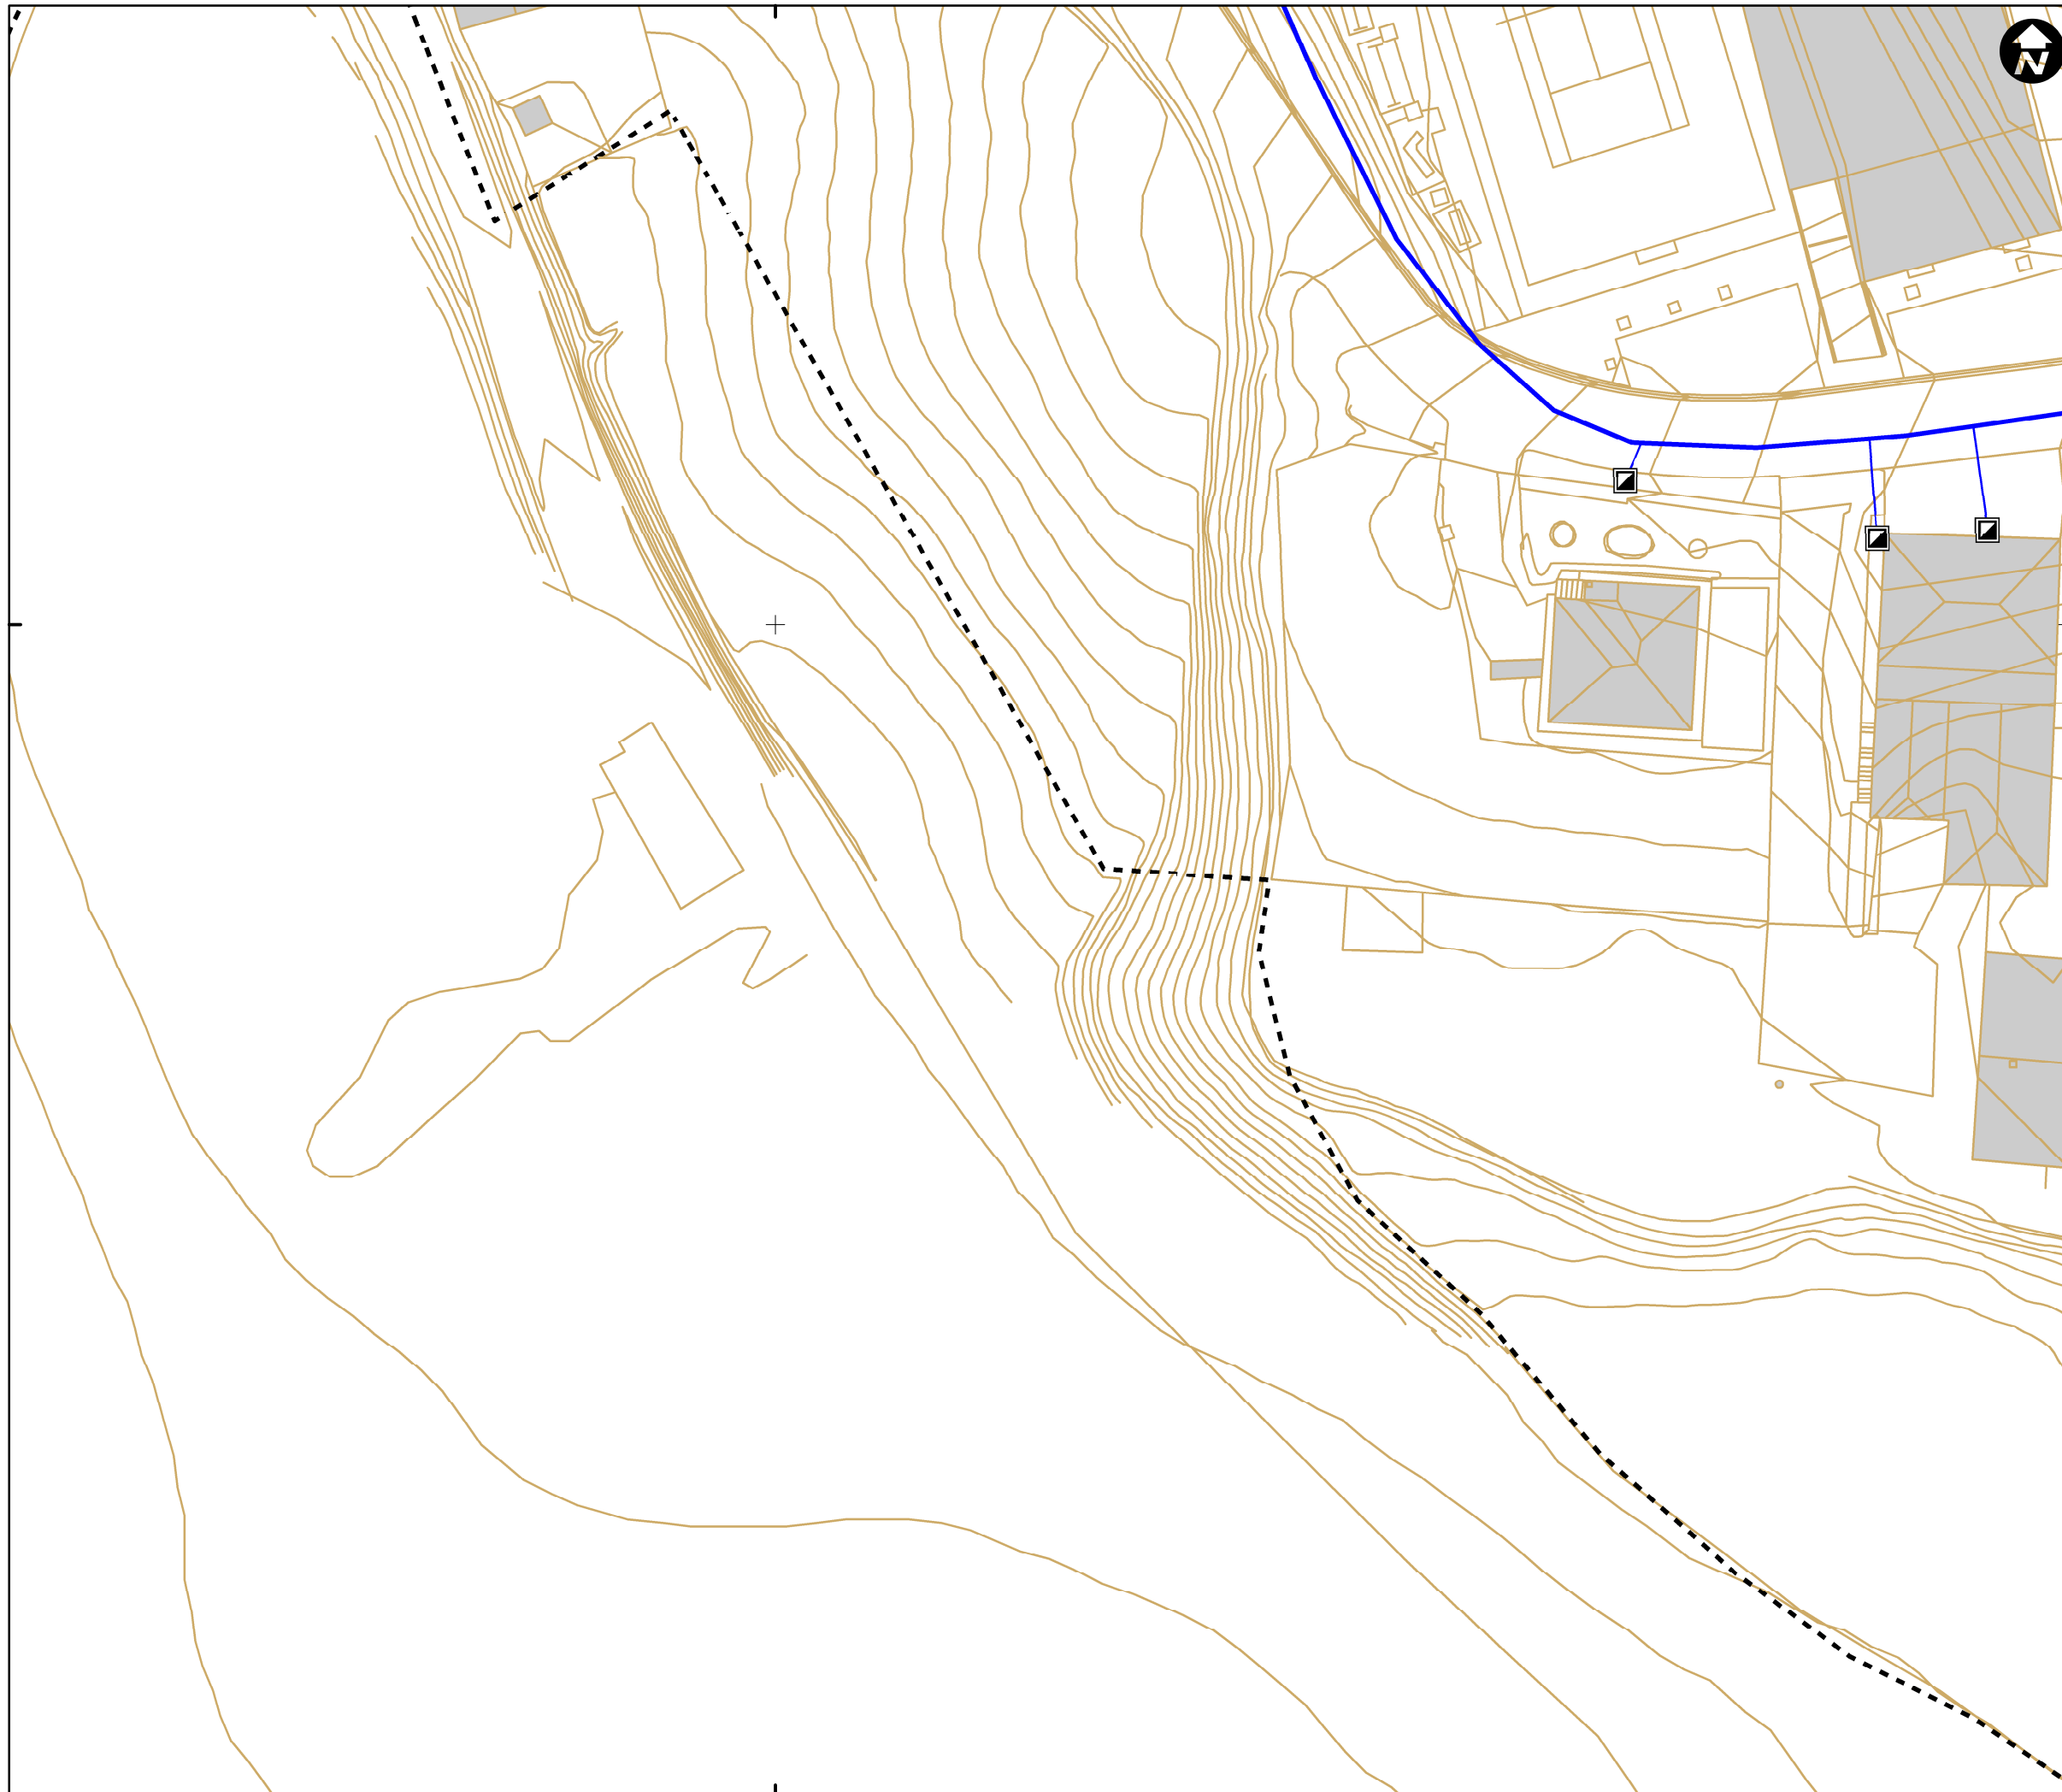

**DESCRIPCION / DESKRIBAPENA**

- ABREVADERO
- CAPTACION
- DEPOSITO DE AGUA
- ELEMENTO DE RED DESCONOCIDO\_ABA
- LAVADERO
- MANANTIAL
- NTE IFA 15 CODO
- NTE IFA 18 TAPON
- NTE IFA 19 LLAVE DE PASO
- NTE IFA 20 VALVULA DE VACIADO
- NTE IFA 23 VENTOSA
- NTE IFA 24 ARQUETA DE ACOMETIDA
- NTE IFA 26 BOCA DE INCENDIOS
- NTE IFA 29 BOMBEO
- NTE IFF 17 CONTADOR
- NTE IFF 25 VALVULA REDUCTORA DE PRESION
- NTE IFF 30 FUENTE PUBLICA
- NTE IFR 13 BOCA DE RIEGO
- SONDEO

**TIPO / MOTA**

- ACOMETIDA
- RED GENERAL
- LIMITE CASCO URBANO

**INVENTARIO DE REDES DE SERVICIO DEL MUNICIPIO DE NAVARIDAS (2016)**

**Nº 14 - MAPA DE LA RED DE ABASTECIMIENTO DE NAVARIDAS**

**ESCALA 1:500 ESKALA**



Sistema de referencia ETRS89. Proyección UTM. Huso 30 norte

**MARZO 2017**

Logos for 'Arabako Foru Aldundia Diputación Foral de Álava' and 'estudios gis Sistemas de Información Geográfica'.

4710100

4710100

530800

530900