
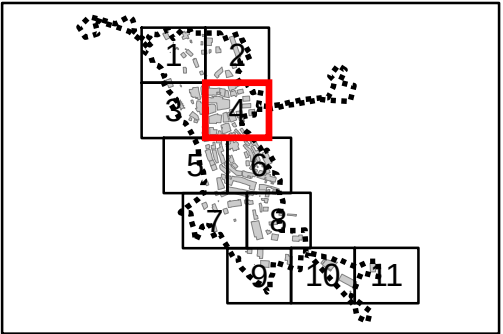


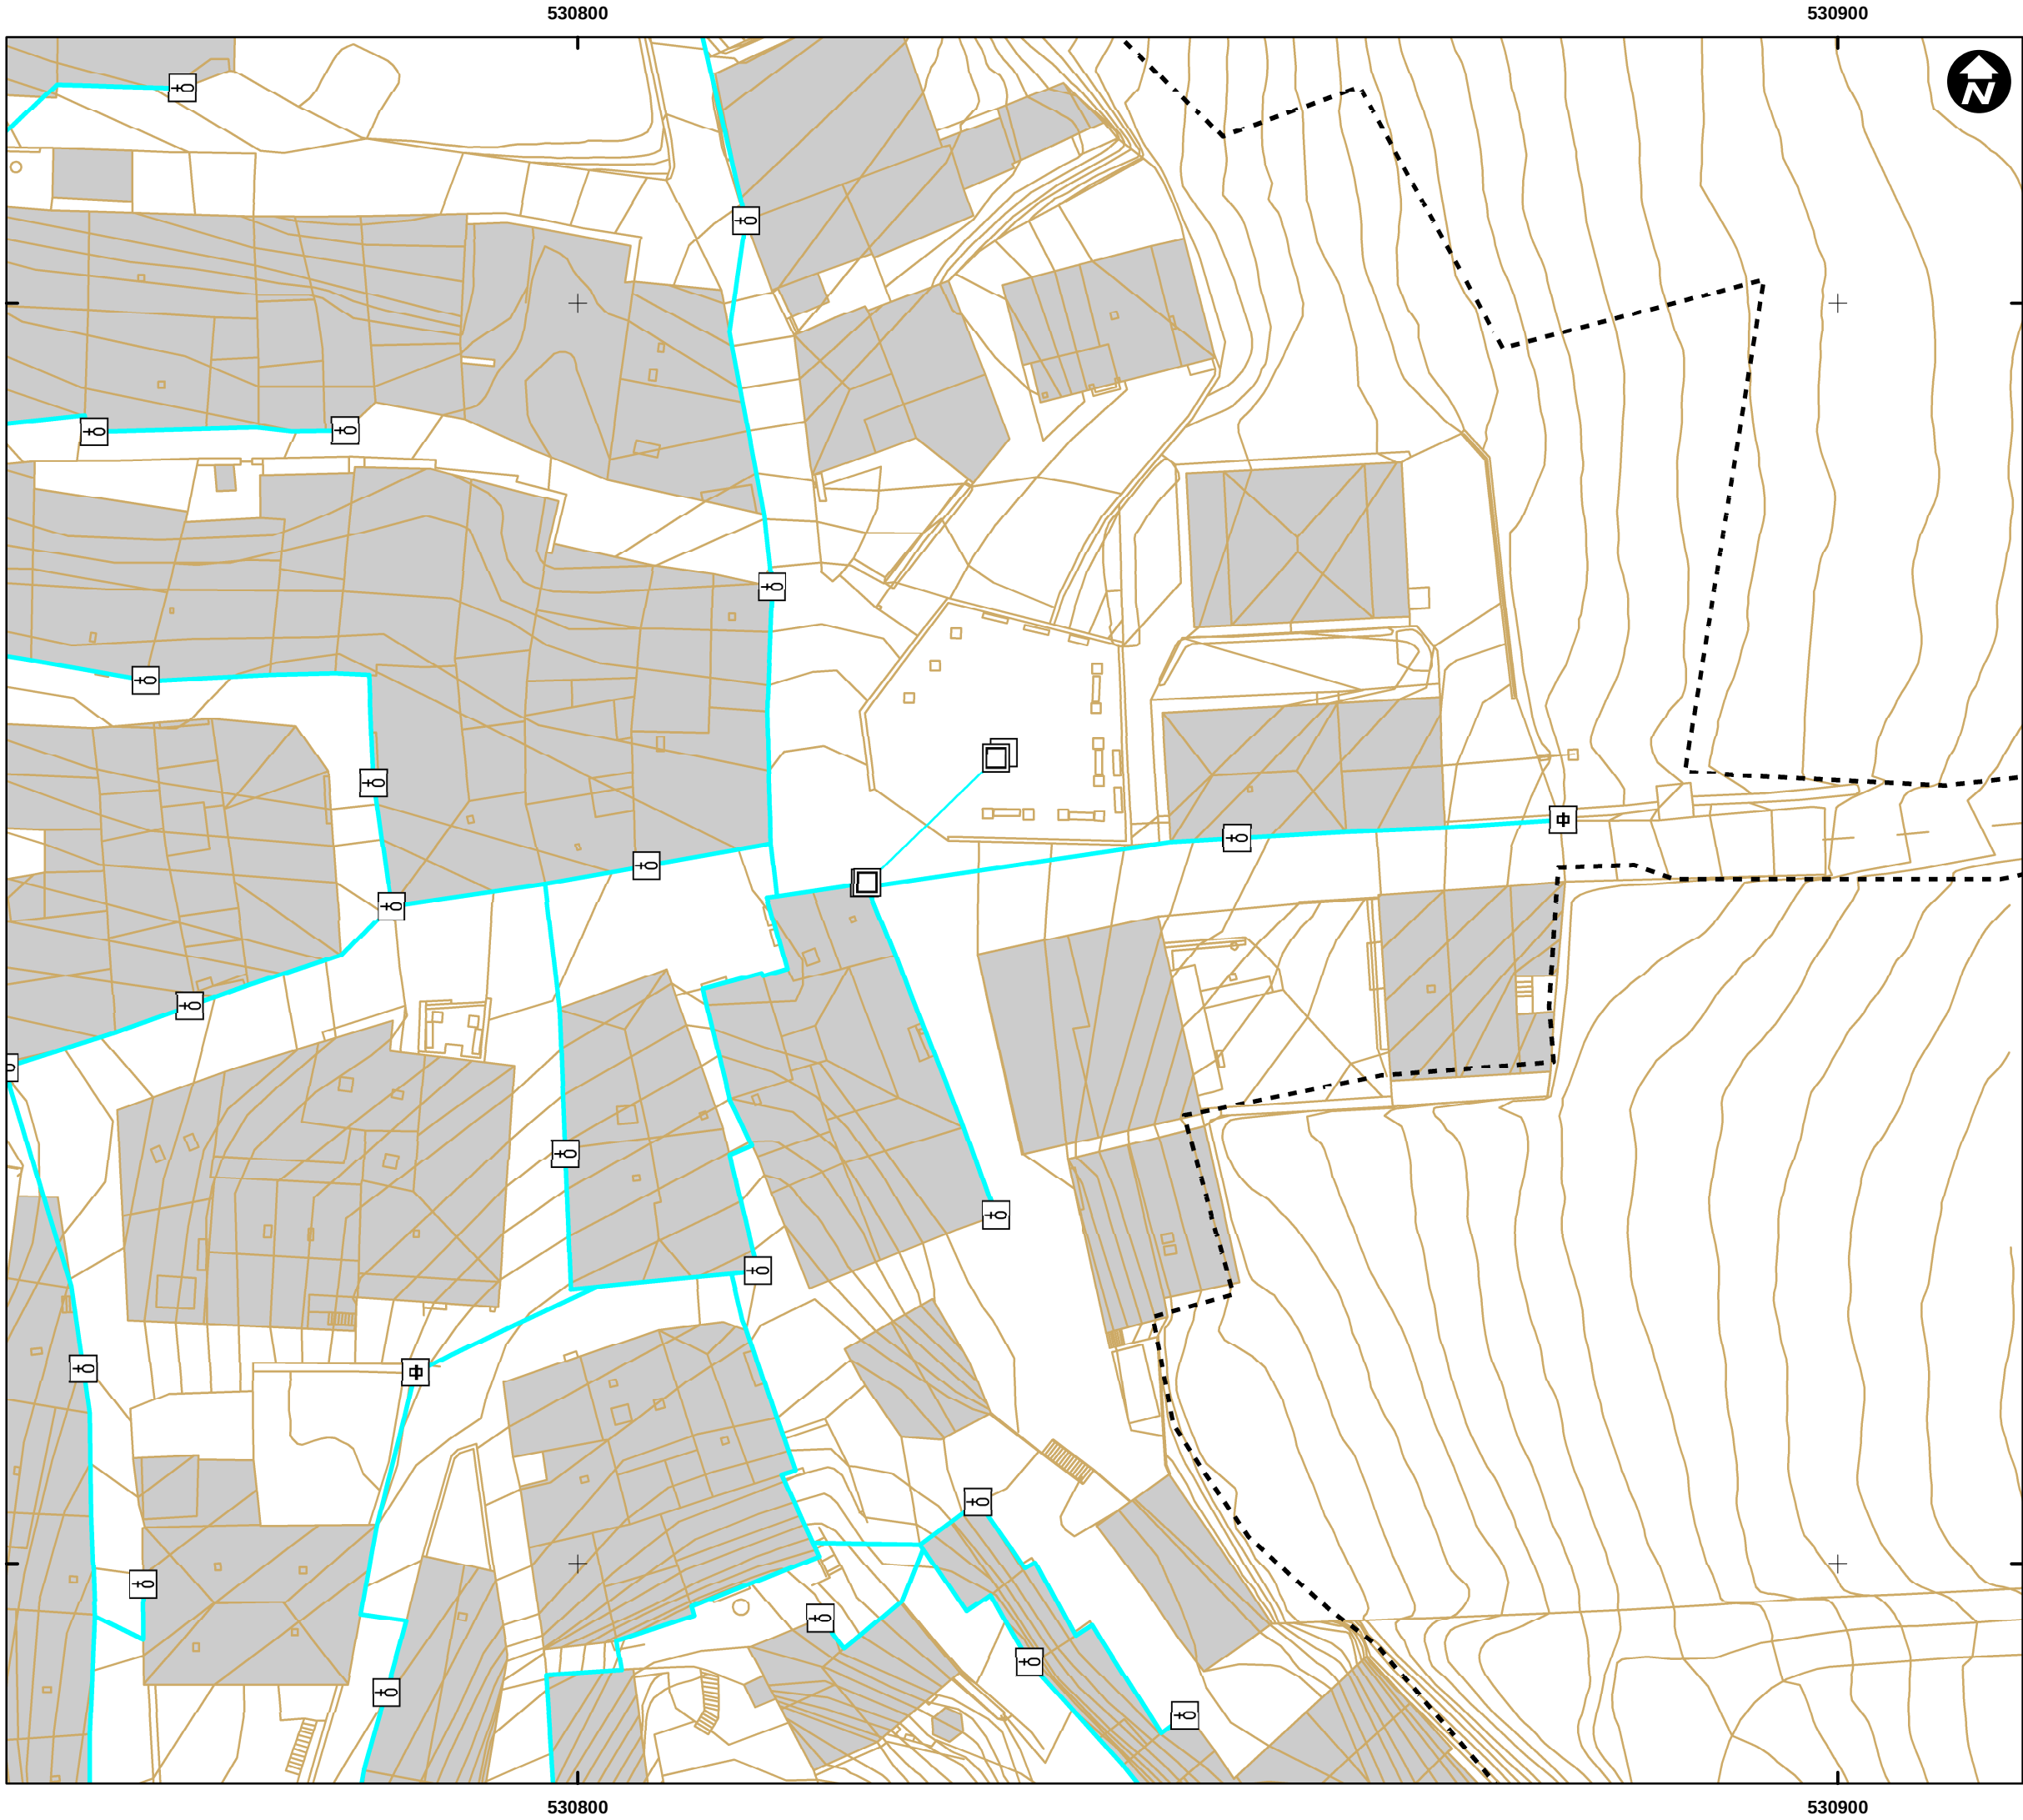

Mapa de referencia / Erreferentzi mapa

DESCRIPCION / DESKRIBAPENA

- ARMARIO
- ELEMENTO DE RED DESCONOCIDO_ALU
- NTE IEE 10 PUNTO DE LUZ SOBRE BACULO
- NTE IEE 11 PUNTO DE LUZ SOBRE POSTE
- NTE IER 20 ARQUETA DE ALUMBRADO
- POSTE
- PUNTO DE LUZ
- PUNTO DE LUZ EMPOTRADO
- PUNTO DE LUZ SOBRE BRAZO EN FACHADA

TIPO / MOTA

- AEREA
- SUBTERRANEA

--- LIMITE CASCO URBANO

INVENTARIO DE REDES DE SERVICIO
DEL MUNICIPIO DE NAVARIDAS (2016)

Nº 4 - MAPA DE LA RED DE
ALUMBRADO
DE NAVARIDAS

ESCALA 1:500 ESKALA

0 5 10 20 Metros

Sistema de referencia ETRS89.
Proyección UTM. Huso 30 norte

MARZO 2017