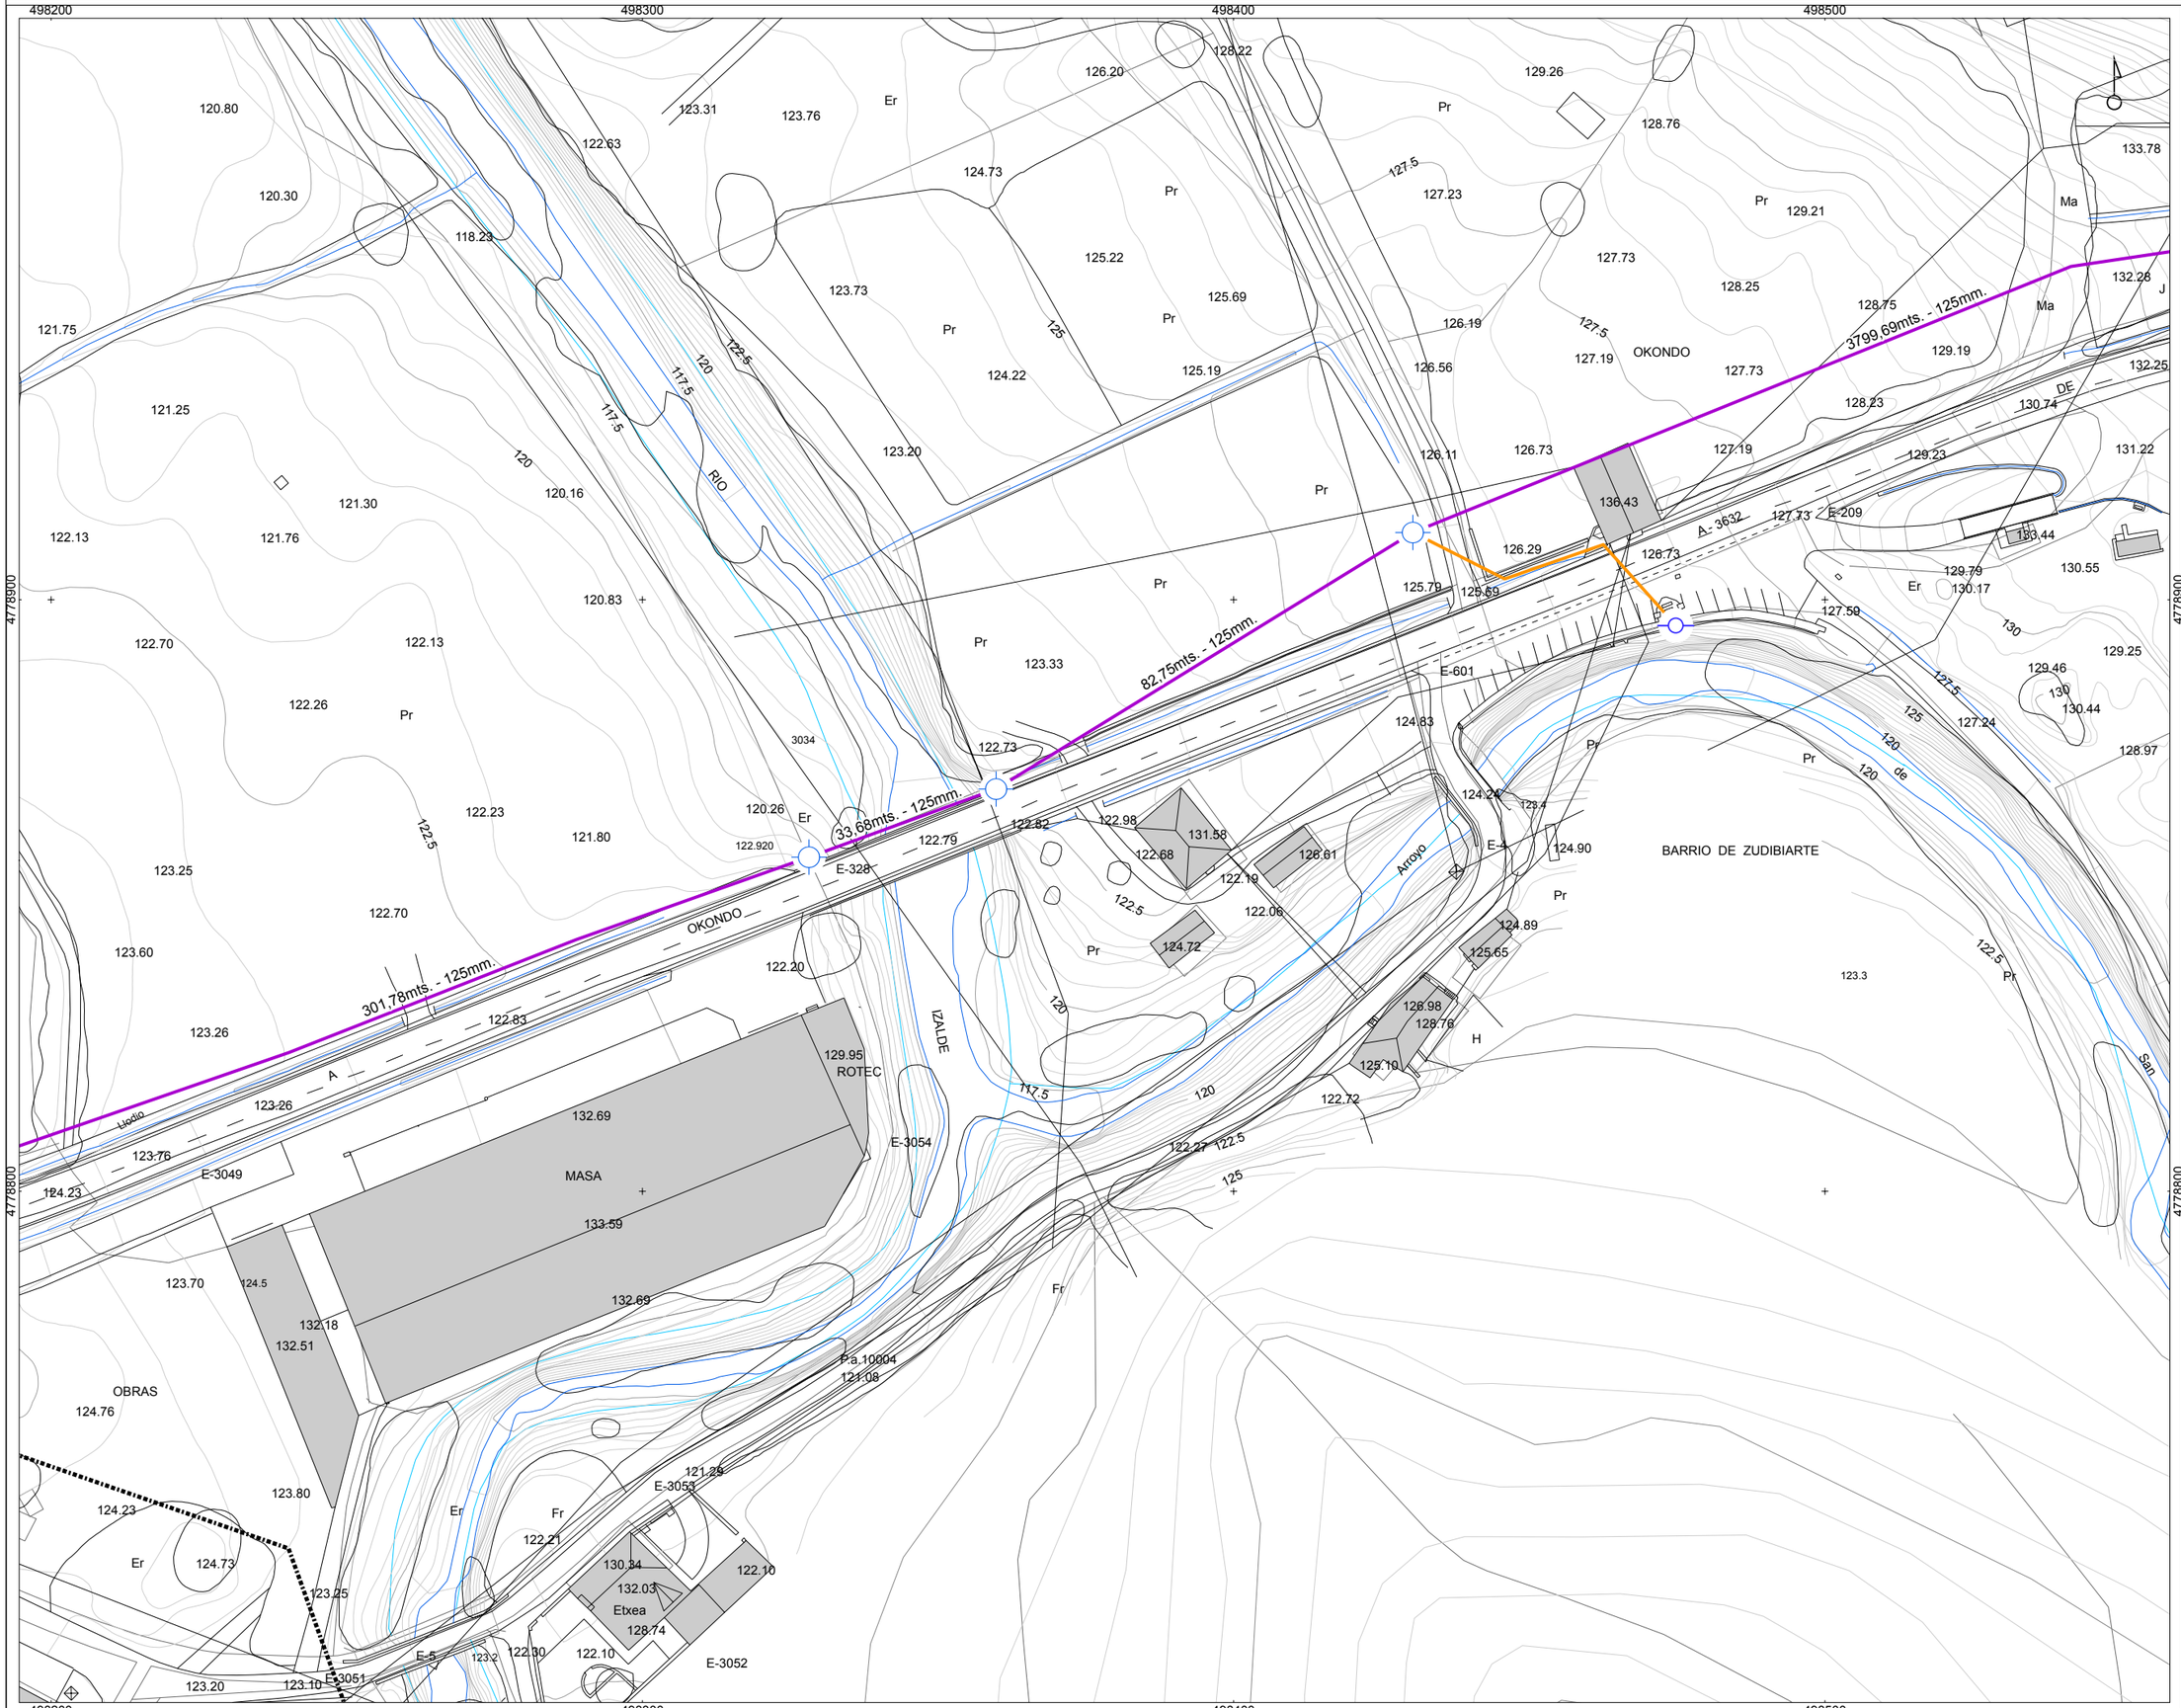

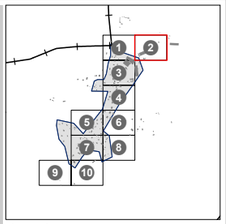

sin escalar

DESCRIPCIÓN

- ARQUETA
- BOCA DE RIEGO
- CAPTACION
- DEPOSITO
- FUENTE PUBLICA
- HIDRANTE
- NODO SUBTERRANEO
- TOMA

DIÁMETRO

- 32
- 63
- 75
- 90
- 100
- 110
- 125
- 150

leyenda / leyenda

P INFORMACIÓN DERIVADA DE PROYECTO

LIMITE CASCO URBANO

oharpek / observaciones

zk / nº	AHI-186/09-KS5
data / fecha	MAYO 2010
proiektua / proyecto	INVENTARIO DE REDES DE ABASTECIMIENTO, SANEAMIENTO, PAVIMENTACIÓN Y CANALIZACIONES DE ELECTRICIDAD, ALUMBRADO, COMUNICACIONES Y GAS PARA SU INCLUSIÓN EN EL PLANEAMIENTO URBANISTICO DE OKONDO
plano / plano	MAPA DE LA RED EN BAJA DEL ABASTECIMIENTO DEL NÚCLEO DE OKONDO

sustatzailea / promotor

Arabako Foru Aldundia
Diputación Foral de Álava

Toki Administrazioen eta Lurralde-Orekaren Saila
Departamento de Administración Local y Equilibrio Territorial

Hirigintza Zerbitzua
Servicio de Urbanismo

kokalekua / situación: T.M. DE OKONDO

eskala / escala: A1 original: 1/500

0 2,5 5 10 15 mts

A3: APROX. 1/1.000

0 5 10 20 30 mts

berrikuspena / revisión: rev 0.0

plano zk. / nº plano: OKO-02

orria zk. / nº hoja: 02-10

inbentarioaren data / fecha de inventario: MAYO 2010

ahozkatzailea / consultor

geotech
CONSULTORA MEDIOAMBIENTAL
www.infogeotech.com
Parque Tecnológico de Araba
c/ Albert Einstein, 44
01510 Miñano - Araba
Tlf: 945010949 - Fax: 945010948
mail: info@geotech.es
url: www.geotech.es