

497200

497300

497400



497200

497300

497400

4777500

4777400

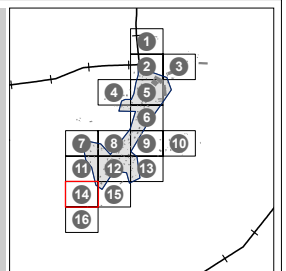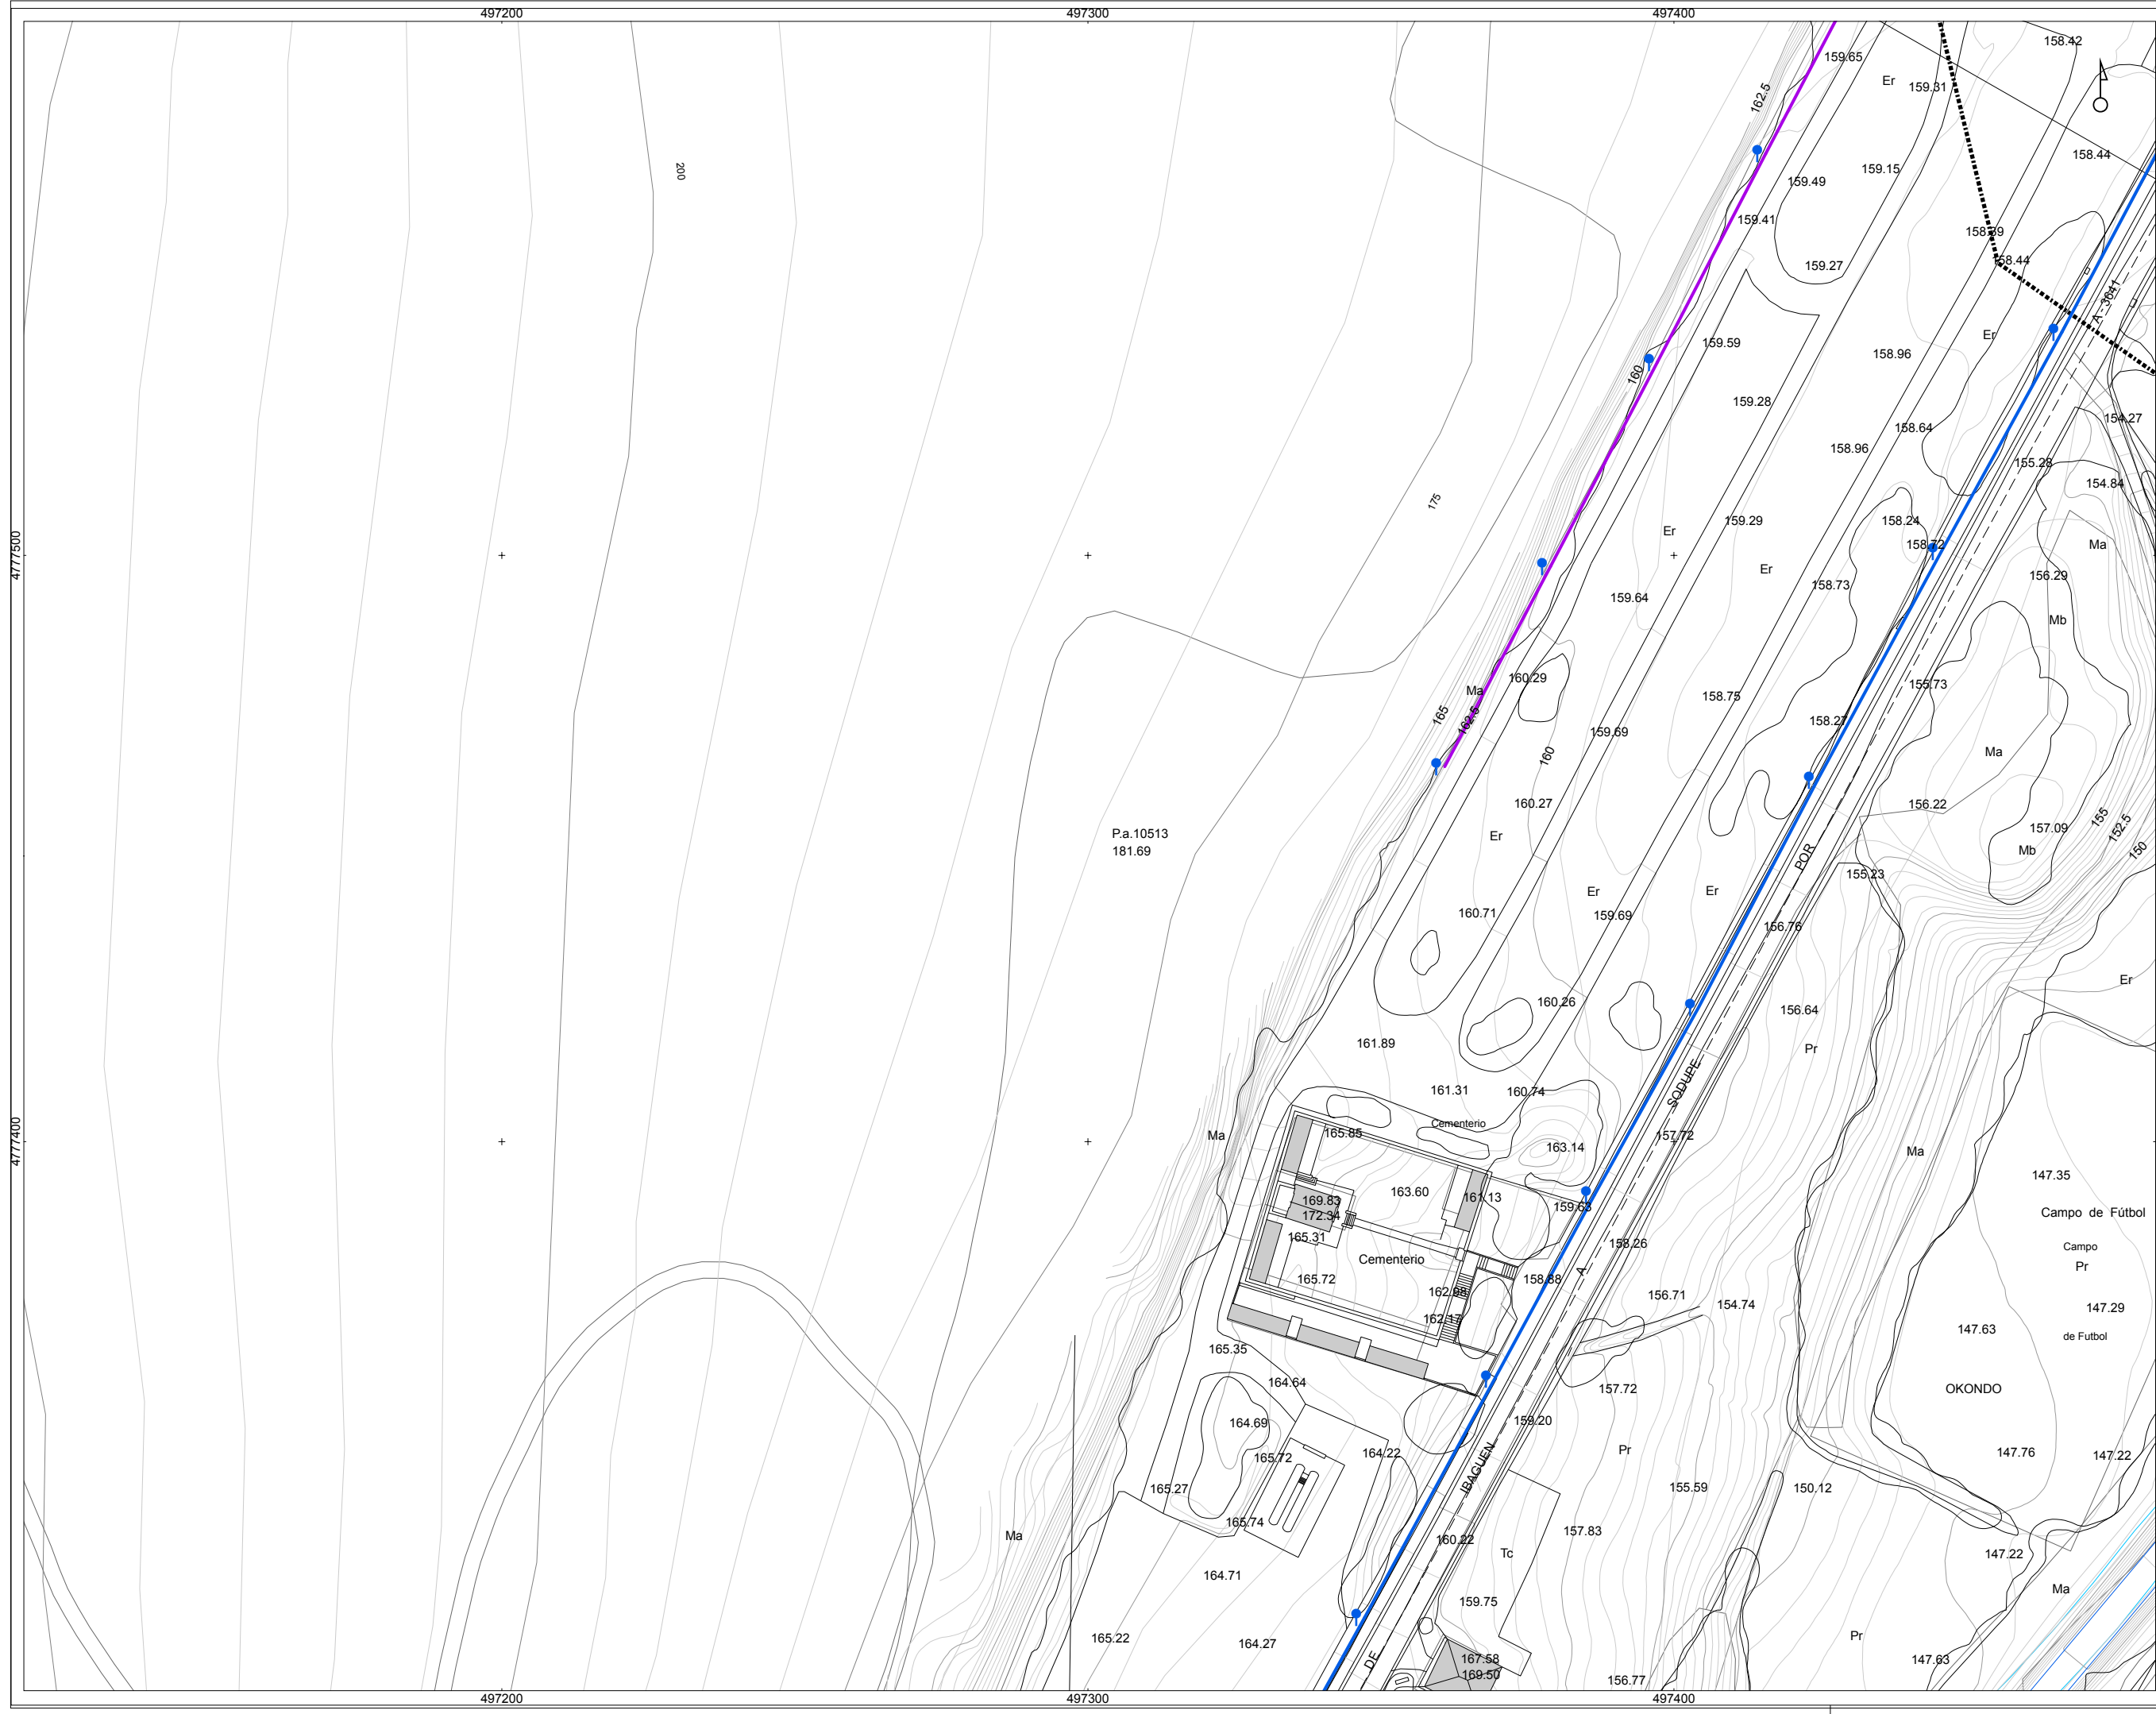

sin escalar

- ALUMBRADO TIPO**
- LUMINARIA, DE FACHADA
  - LUMINARIA, DE POSTE
  - REGISTRO

- TIPO DE RED**
- AEREA
  - SUBTERRANEA

legenda  
 INFORMACIÓN DERIVADA DE PROYECTO  
 LIMITE CASCO URBANO

observaciones

id  
 AH1-186/09-KS5

fecha  
 MAYO 2010

proyecto  
 INVENTARIO DE REDES DE ABASTECIMIENTO, SANEAMIENTO, PAVIMENTACIÓN Y CANALIZACIONES DE ELECTRICIDAD, ALUMBRADO, COMUNICACIONES Y GAS PARA SU INCLUSIÓN EN EL PLANEAMIENTO URBANÍSTICO DE OKONDO

plano  
 MAPA DE LA RED DE ALUMBRADO PÚBLICO DEL NÚCLEO DE OKONDO



T.M. DE OKONDO

escala  
 A1 original: 1/500  
 A3: APROX. 1/1.000

rev 0.0

plano  
 OKO-14

fecha  
 MAYO 2010

**geotech**  
 CONSULTORIA MEDIOAMBIENTAL  
 Parque Tecnológico de Araba  
 c/ Albert Einstein, 44  
 01510 Miñano - Araba  
 Tlf: 945010949 - Fax: 945010948  
 mail: info@geotech.es  
 url: www.geotech.es