


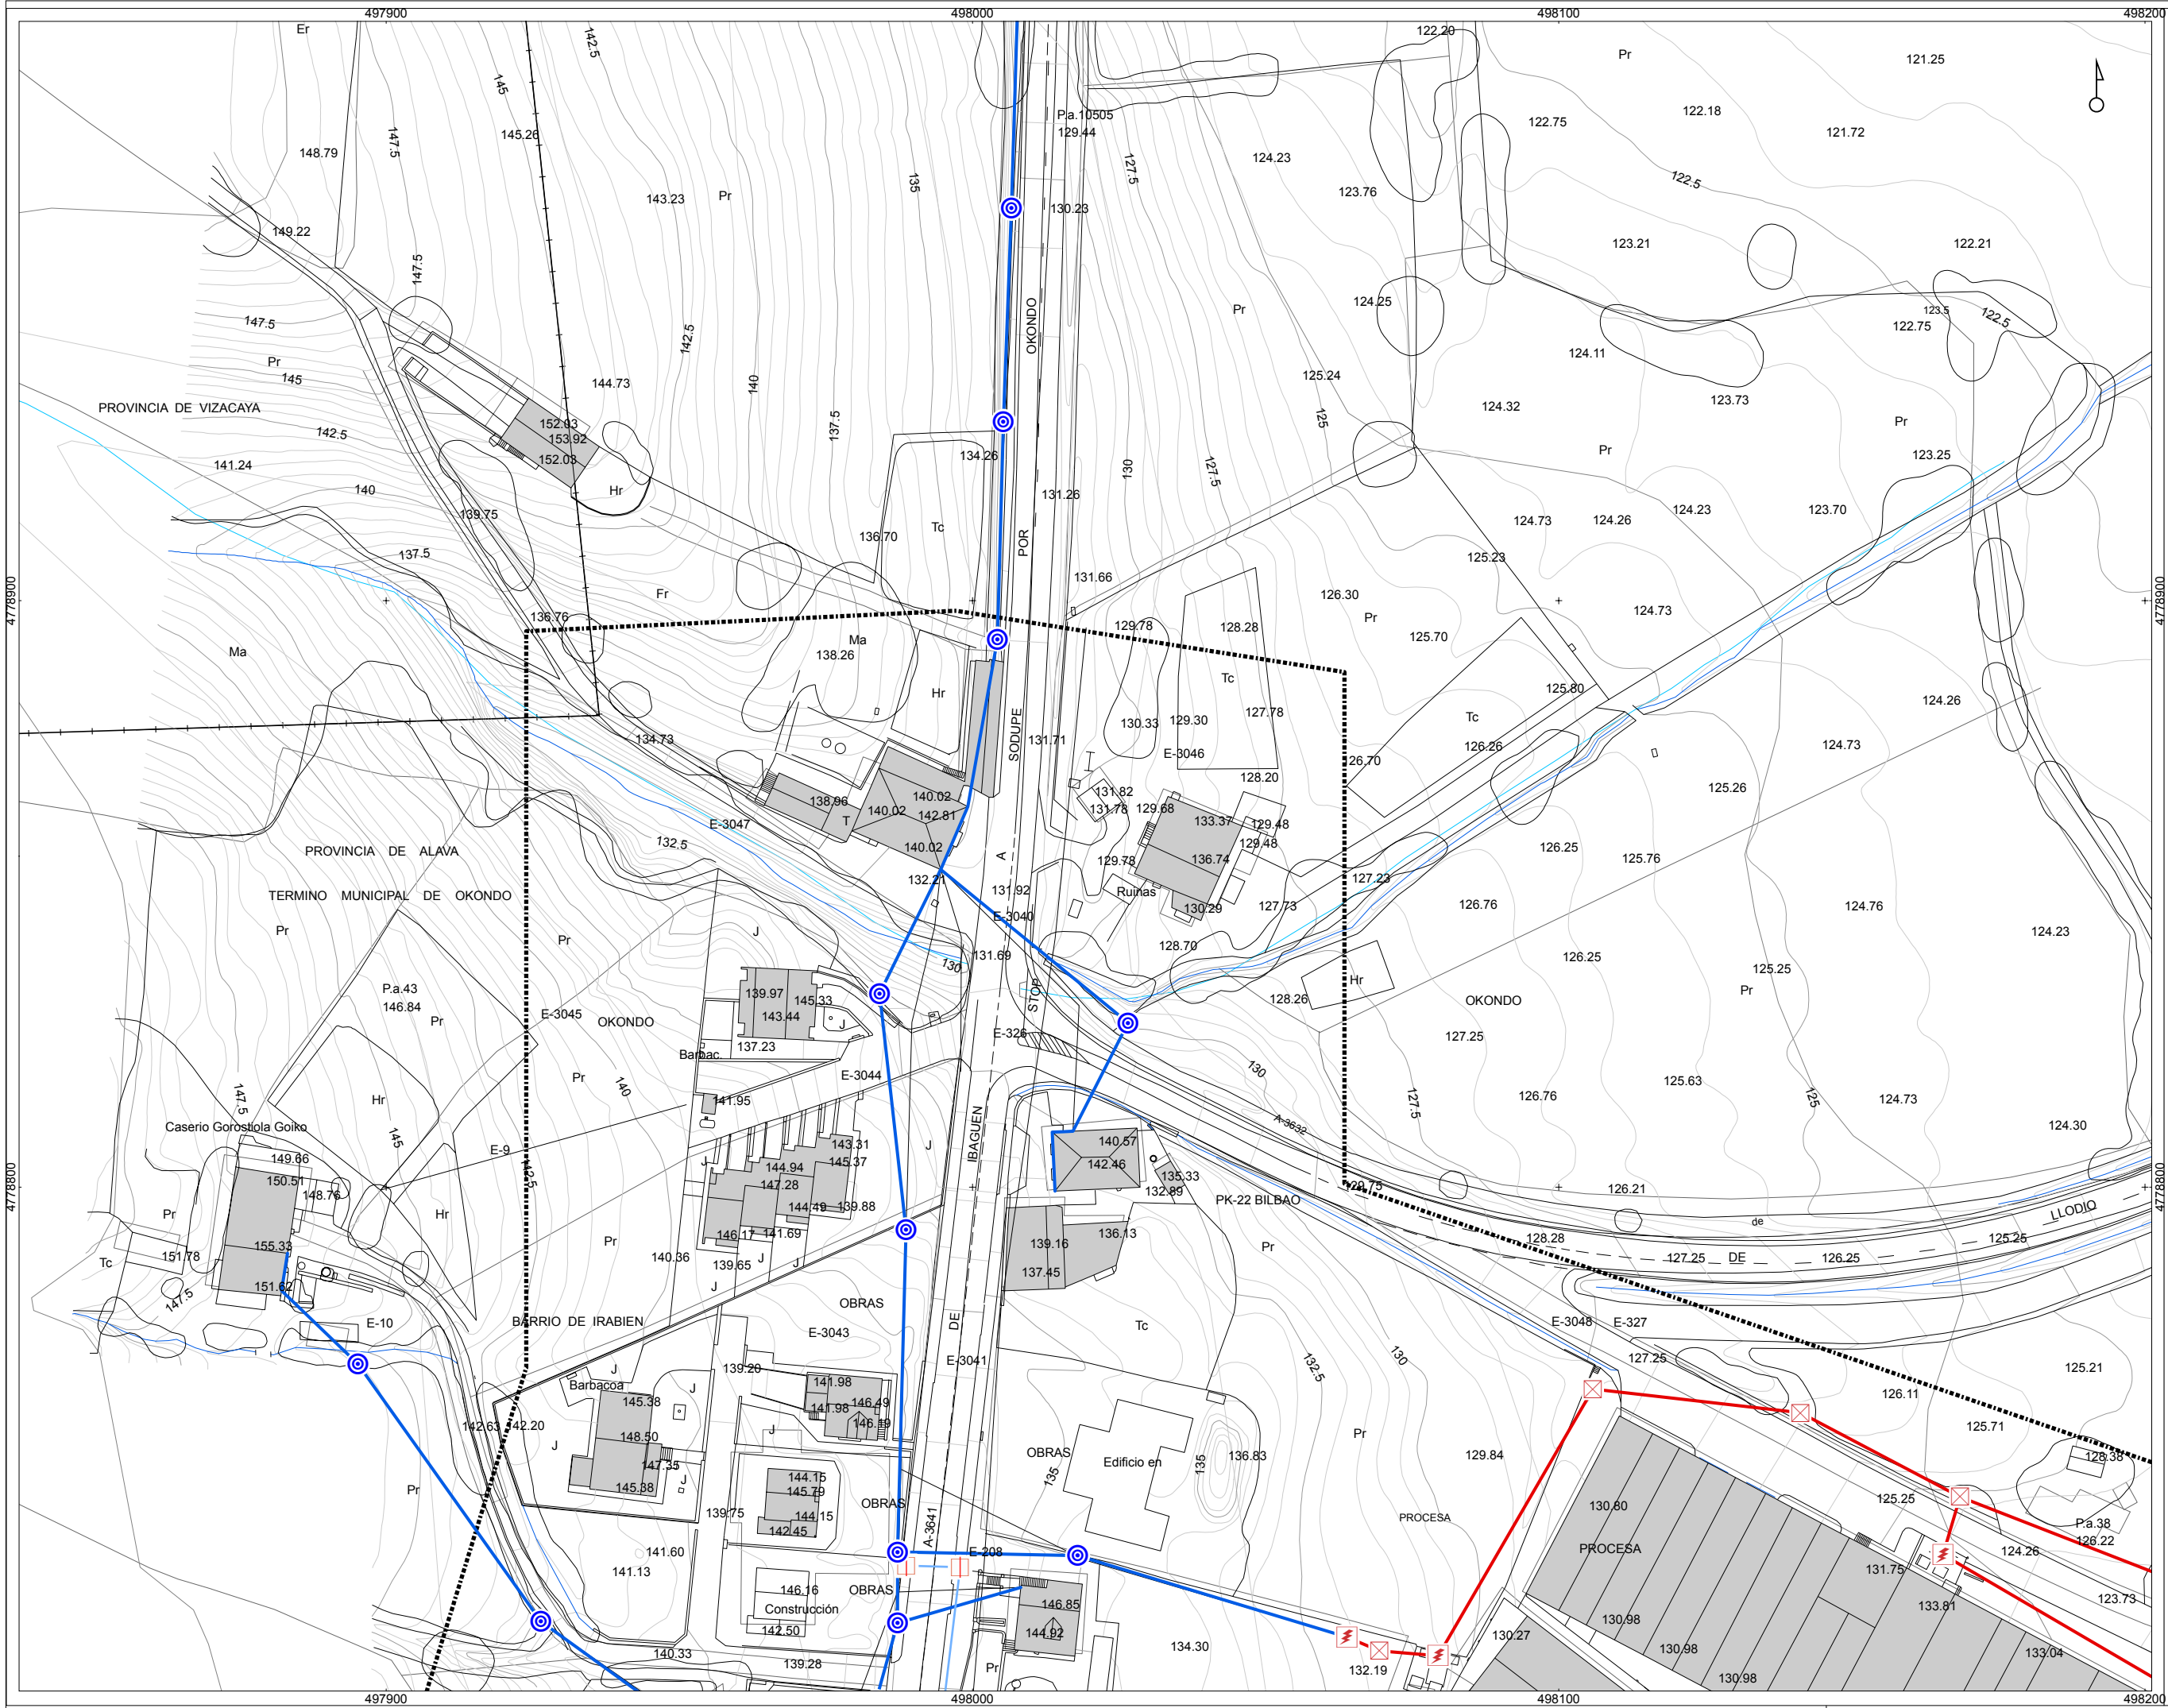

referencia mapa
mapa de referencia

sin escalar

DESCRIPCIÓN

- POSTE BT
- REGISTRO
- REGISTRO, MEDIA
- TORRETA, ALTA
- TORRETA, MT
- TRANSFORMADOR
- TUBO SOTERRADO

TENSION, TENDIDO

- ALTA, AEREA
- BAJA, AEREA
- BAJA, SUBTERRANEA
- MEDIA, AEREA
- MEDIA, SUBTERRANEA

INFORMACIÓN DERIVADA DE PROYECTO

LÍMITE CASCO URBANO

datos
observaciones

26
r

AHI-186/09-KS5

26
r

MAYO 2010

INVENTARIO DE REDES DE ABASTECIMIENTO, SANEAMIENTO, PAVIMENTACIÓN Y CANALIZACIONES DE ELECTRICIDAD, ALUMBRADO, COMUNICACIONES Y GAS PARA SU INCLUSIÓN EN EL PLANEAMIENTO URBANÍSTICO DE OKONDO

plano
plano

MAPA DE LA RED ELÉCTRICA DEL NÚCLEO DE OKONDO

sustitución
proyecto

T.M. DE OKONDO

A1 original: 1/500

A3: APROX. 1/1.000

rev 0.0

OKO-03

03-23

MAYO 2010

autor
consultor

geotech

CONSULTORA MEDIOAMBIENTAL

Parque Tecnológico de Araba
c/ Albert Einstein, 44
01510 Miñano - Araba
Tlf: 945010949 - Fax: 945010948
mail: info@geotech.es
url: www.geotech.es