

497200

497300

497400

497200

497300

497400

4777800



4777700

4777600

477800

477700

477600

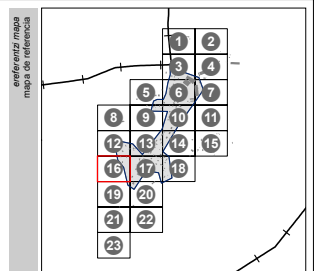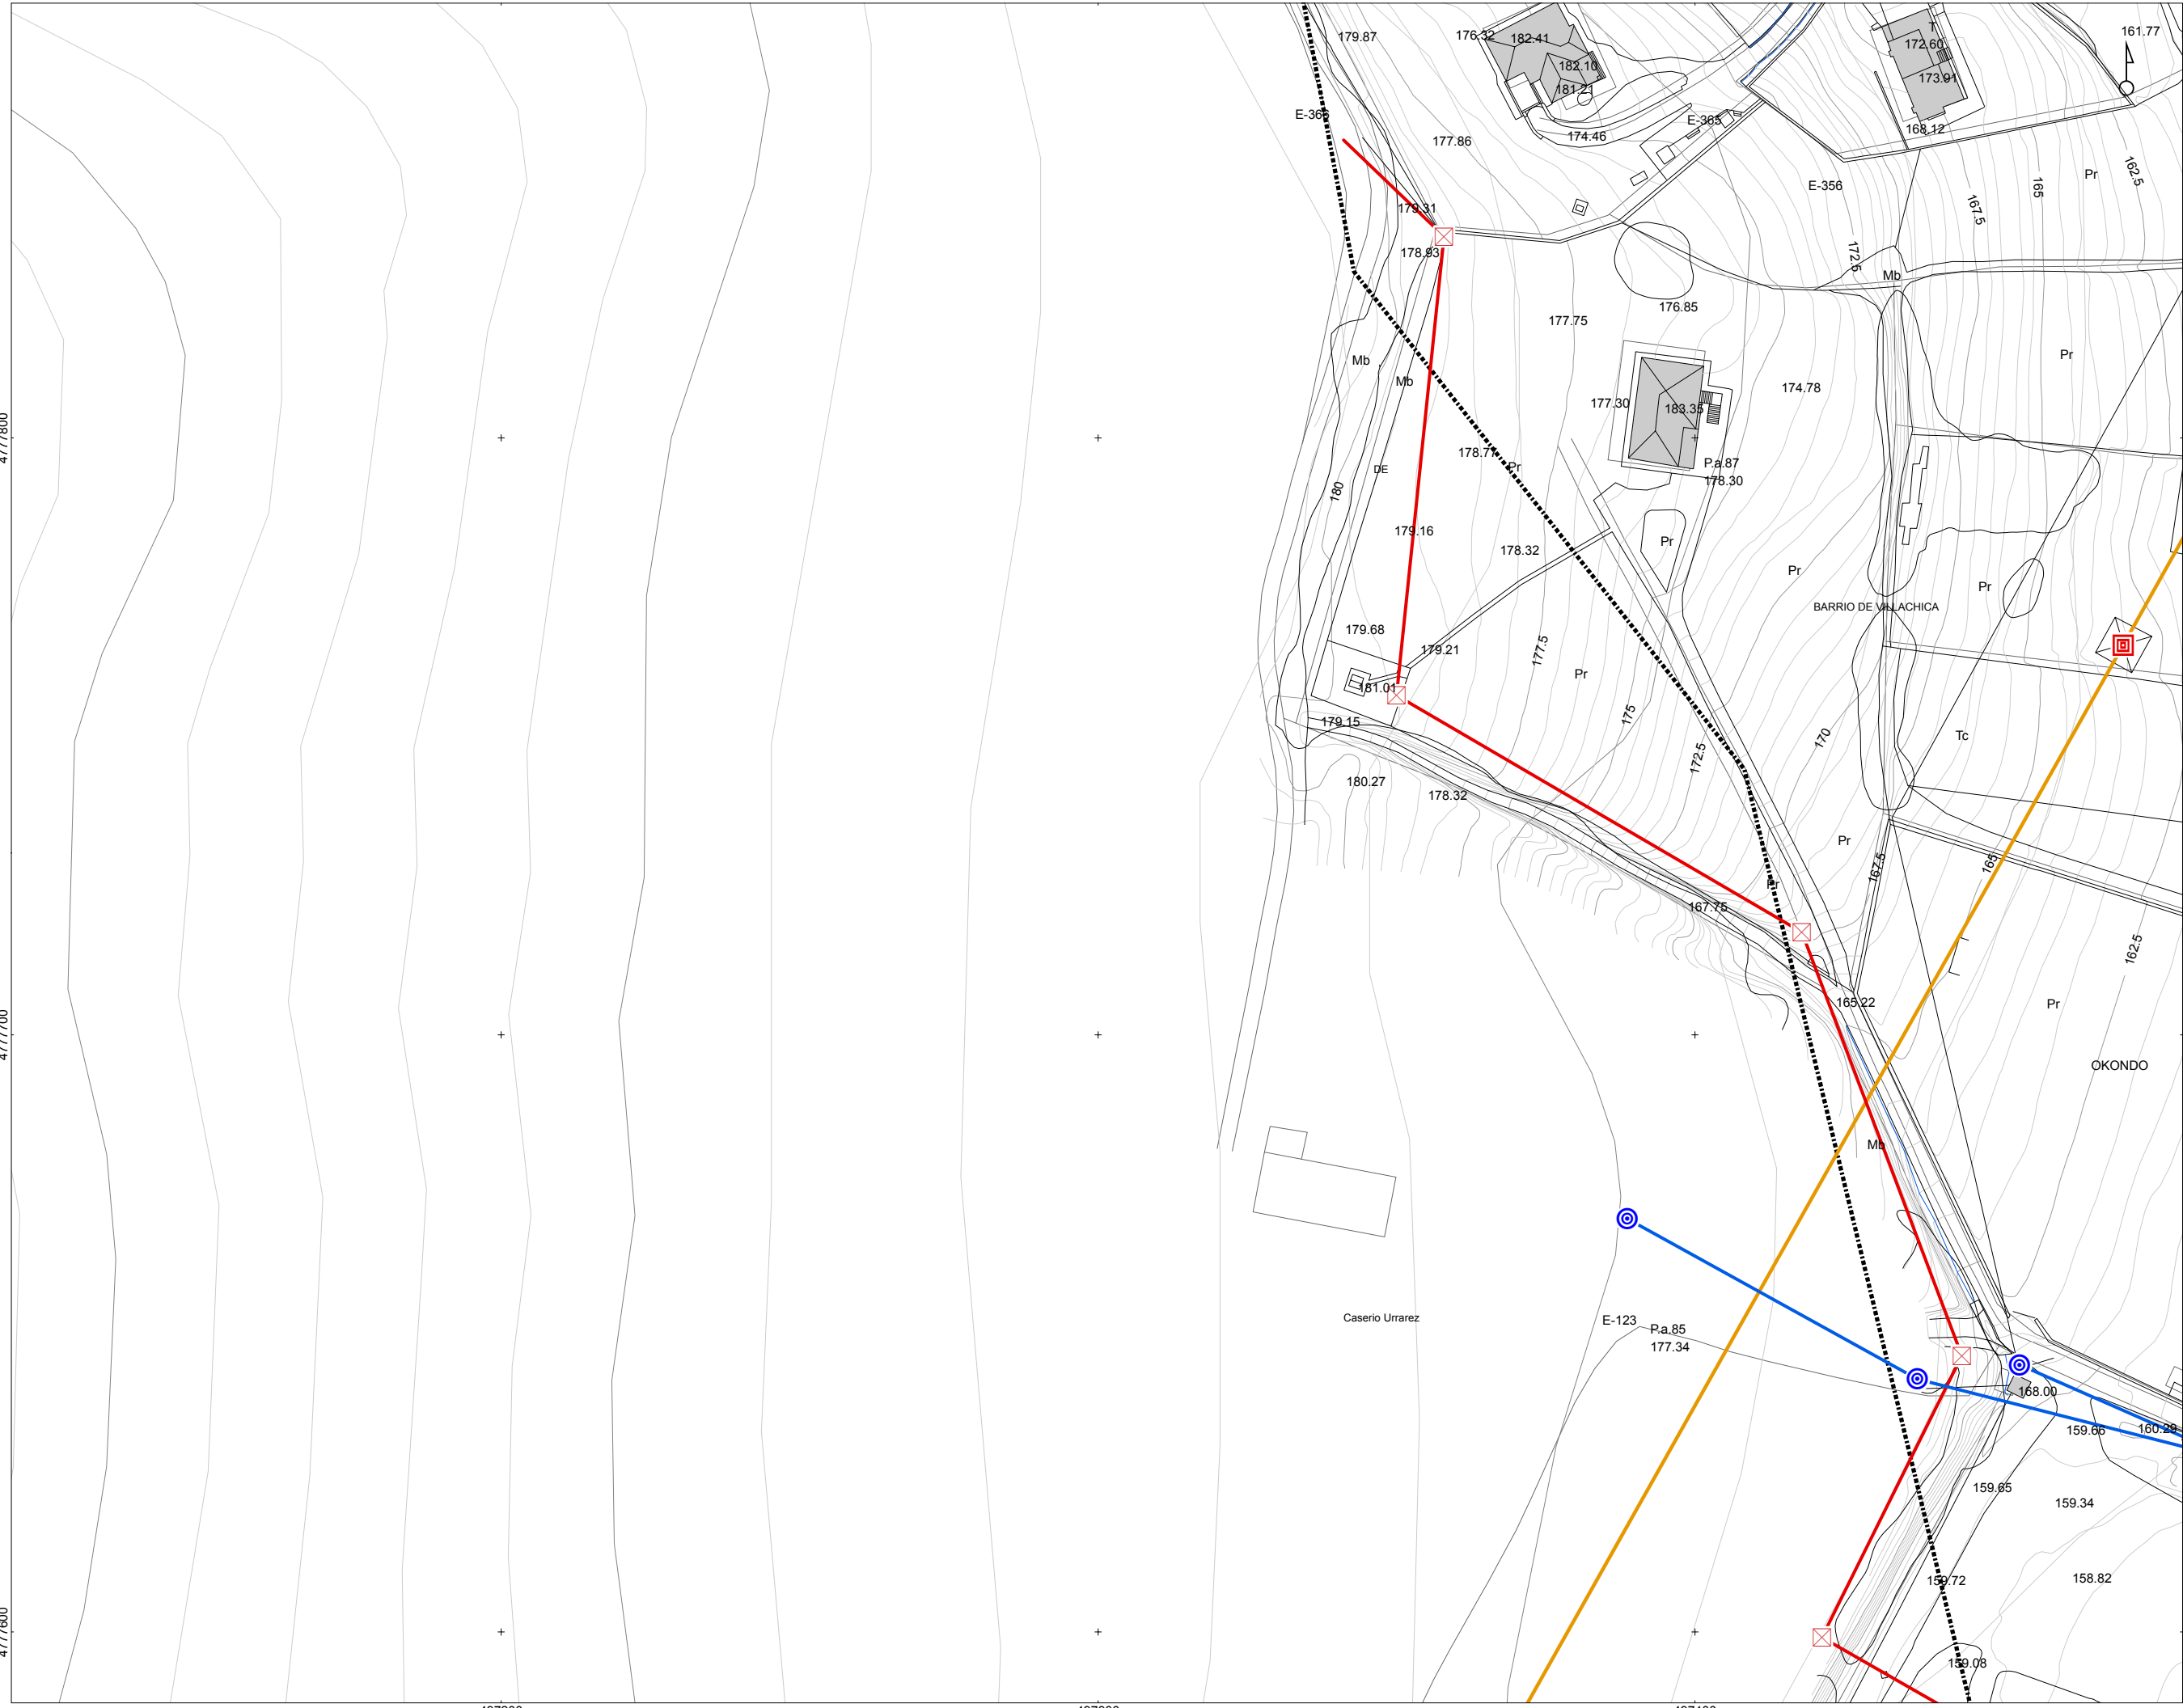

- sin escalar
- DESCRIPCIÓN**
- POSTE BT
 - REGISTRO
 - REGISTRO, MEDIA
 - TORRETA, ALTA
 - TORRETA, MT
 - ⊞ TRANSFORMADOR
 - TUBO SOTERRADO
- TENSION, TENDIDO**
- ALTA, AEREA
 - BAJA, AEREA
 - BAJA, SUBTERRANEA
 - MEDIA, AEREA
 - MEDIA, SUBTERRANEA
- legenda**
- P INFORMACIÓN DERIVADA DE PROYECTO
 - LIMITE CASCO URBANO

observaciones

24
r
AHI-186/09-KS5

04
MAYO 2010

proyecto
INVENTARIO DE REDES DE ABASTECIMIENTO, SANEAMIENTO, PAVIMENTACIÓN Y CANALIZACIONES DE ELECTRICIDAD, ALUMBRADO, COMUNICACIONES Y GAS PARA SU INCLUSIÓN EN EL PLANEAMIENTO URBANÍSTICO DE OKONDO

plano
MAPA DE LA RED ELÉCTRICA DEL NÚCLEO DE OKONDO

sustentado por

El Ayuntamiento de Okondo
Departamento de Mantenimiento
Luz y Español
Región Vasca
www.okondo.net

localidad
OKONDO

escala
A1 original: 1/500
A3: APROX. 1/1.000

rev 0.0

OKO-16

16-23

MAYO 2010

geotech
CONSULTORIA MEDIOAMBIENTAL
www.infogeotech.com

Parque Tecnológico de Araba
c/ Albert Einstein, 44
01510 Miñano - Araba
Tlf: 945010949 - Fax: 945010948
mail: info@geotech.es
url: www.geotech.es