


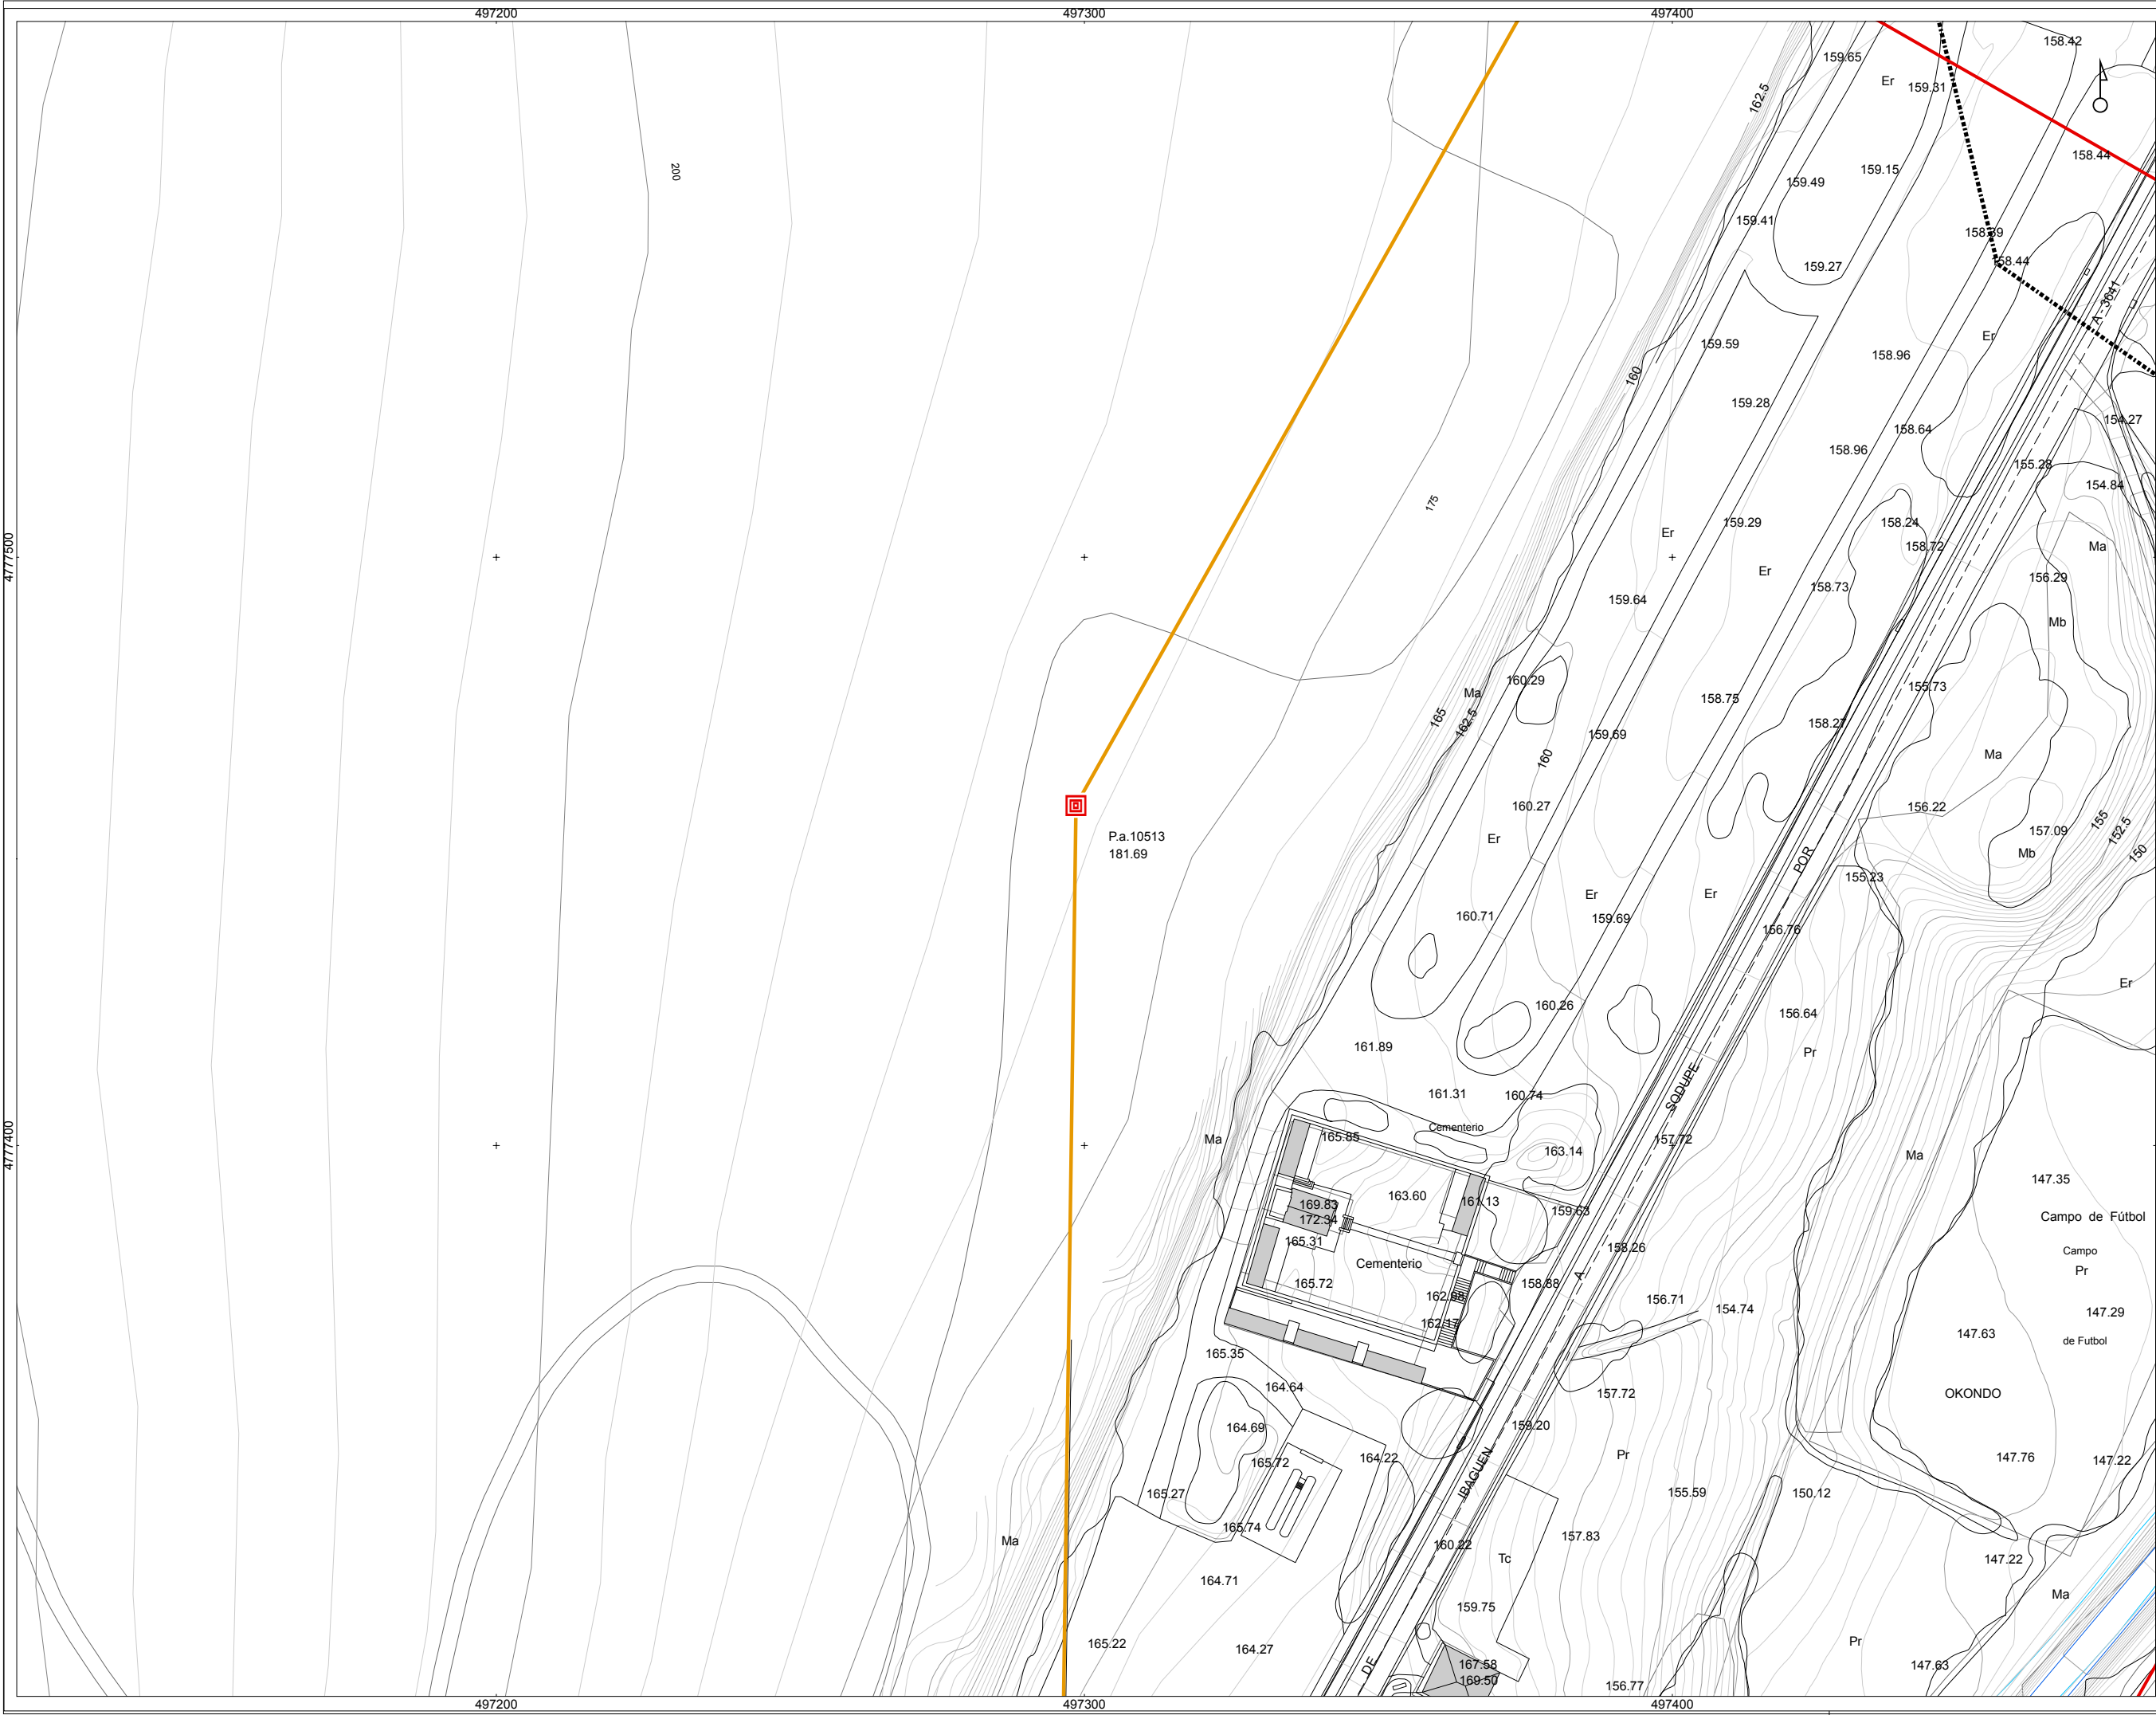

referencia mapa  
mapa de referencia

sin escalar

**DESCRIPCIÓN**

- POSTE BT
- REGISTRO
- REGISTRO, MEDIA
- TORRETA, ALTA
- TORRETA, MT
- TRANSFORMADOR
- TUBO SOTERRADO

**TENSION, TENDIDO**

- ALTA, AEREA
- BAJA, AEREA
- BAJA, SUBTERRANEA
- MEDIA, AEREA
- MEDIA, SUBTERRANEA

legenda  
leyenda

P

INFORMACIÓN  
DERIVADA DE  
PROYECTO

LÍMITE  
CASCO  
URBANO

observaciones

26  
m

AHI-186/09-KS5

datos  
fecha

MAYO 2010

proyecto  
proyecto

INVENTARIO DE REDES DE ABASTECIMIENTO,  
SANEAMIENTO, PAVIMENTACIÓN Y  
CANALIZACIONES DE ELECTRICIDAD,  
ALUMBRADO, COMUNICACIONES Y GAS  
PARA SU INCLUSIÓN  
EN EL PLANEAMIENTO URBANÍSTICO  
DE OKONDO

plano  
plano

MAPA DE LA RED  
ELÉCTRICA DEL  
NÚCLEO DE OKONDO

sustentación  
proyecto

Procedimiento de Evaluación de Impacto Ambiental

Departamento de Medio Ambiente

Unidad de Gestión Ambiental

Tel. Administración  
en la Unidad Ejecutora

Departamento de Medio Ambiente

Unidad de Gestión Ambiental

escala  
escala

A1 original: 1/500

0 2.5 5 10 15 mts

A3: APROX. 1/1.000

0 5 10 20 30 mts

revisión

rev 0.0

plano 26  
m

OKO-19

datos  
fecha

MAYO 2010

autor  
autor

geotech

CONSULTORA MEDIOAMBIENTAL

www.info@geotech.es

Parque Tecnológico de Araba  
c/ Albert Einstein, 44  
01510 Miñano - Araba  
Tlf: 945010949 - Fax: 945010948  
mail: info@geotech.es  
url: www.geotech.es