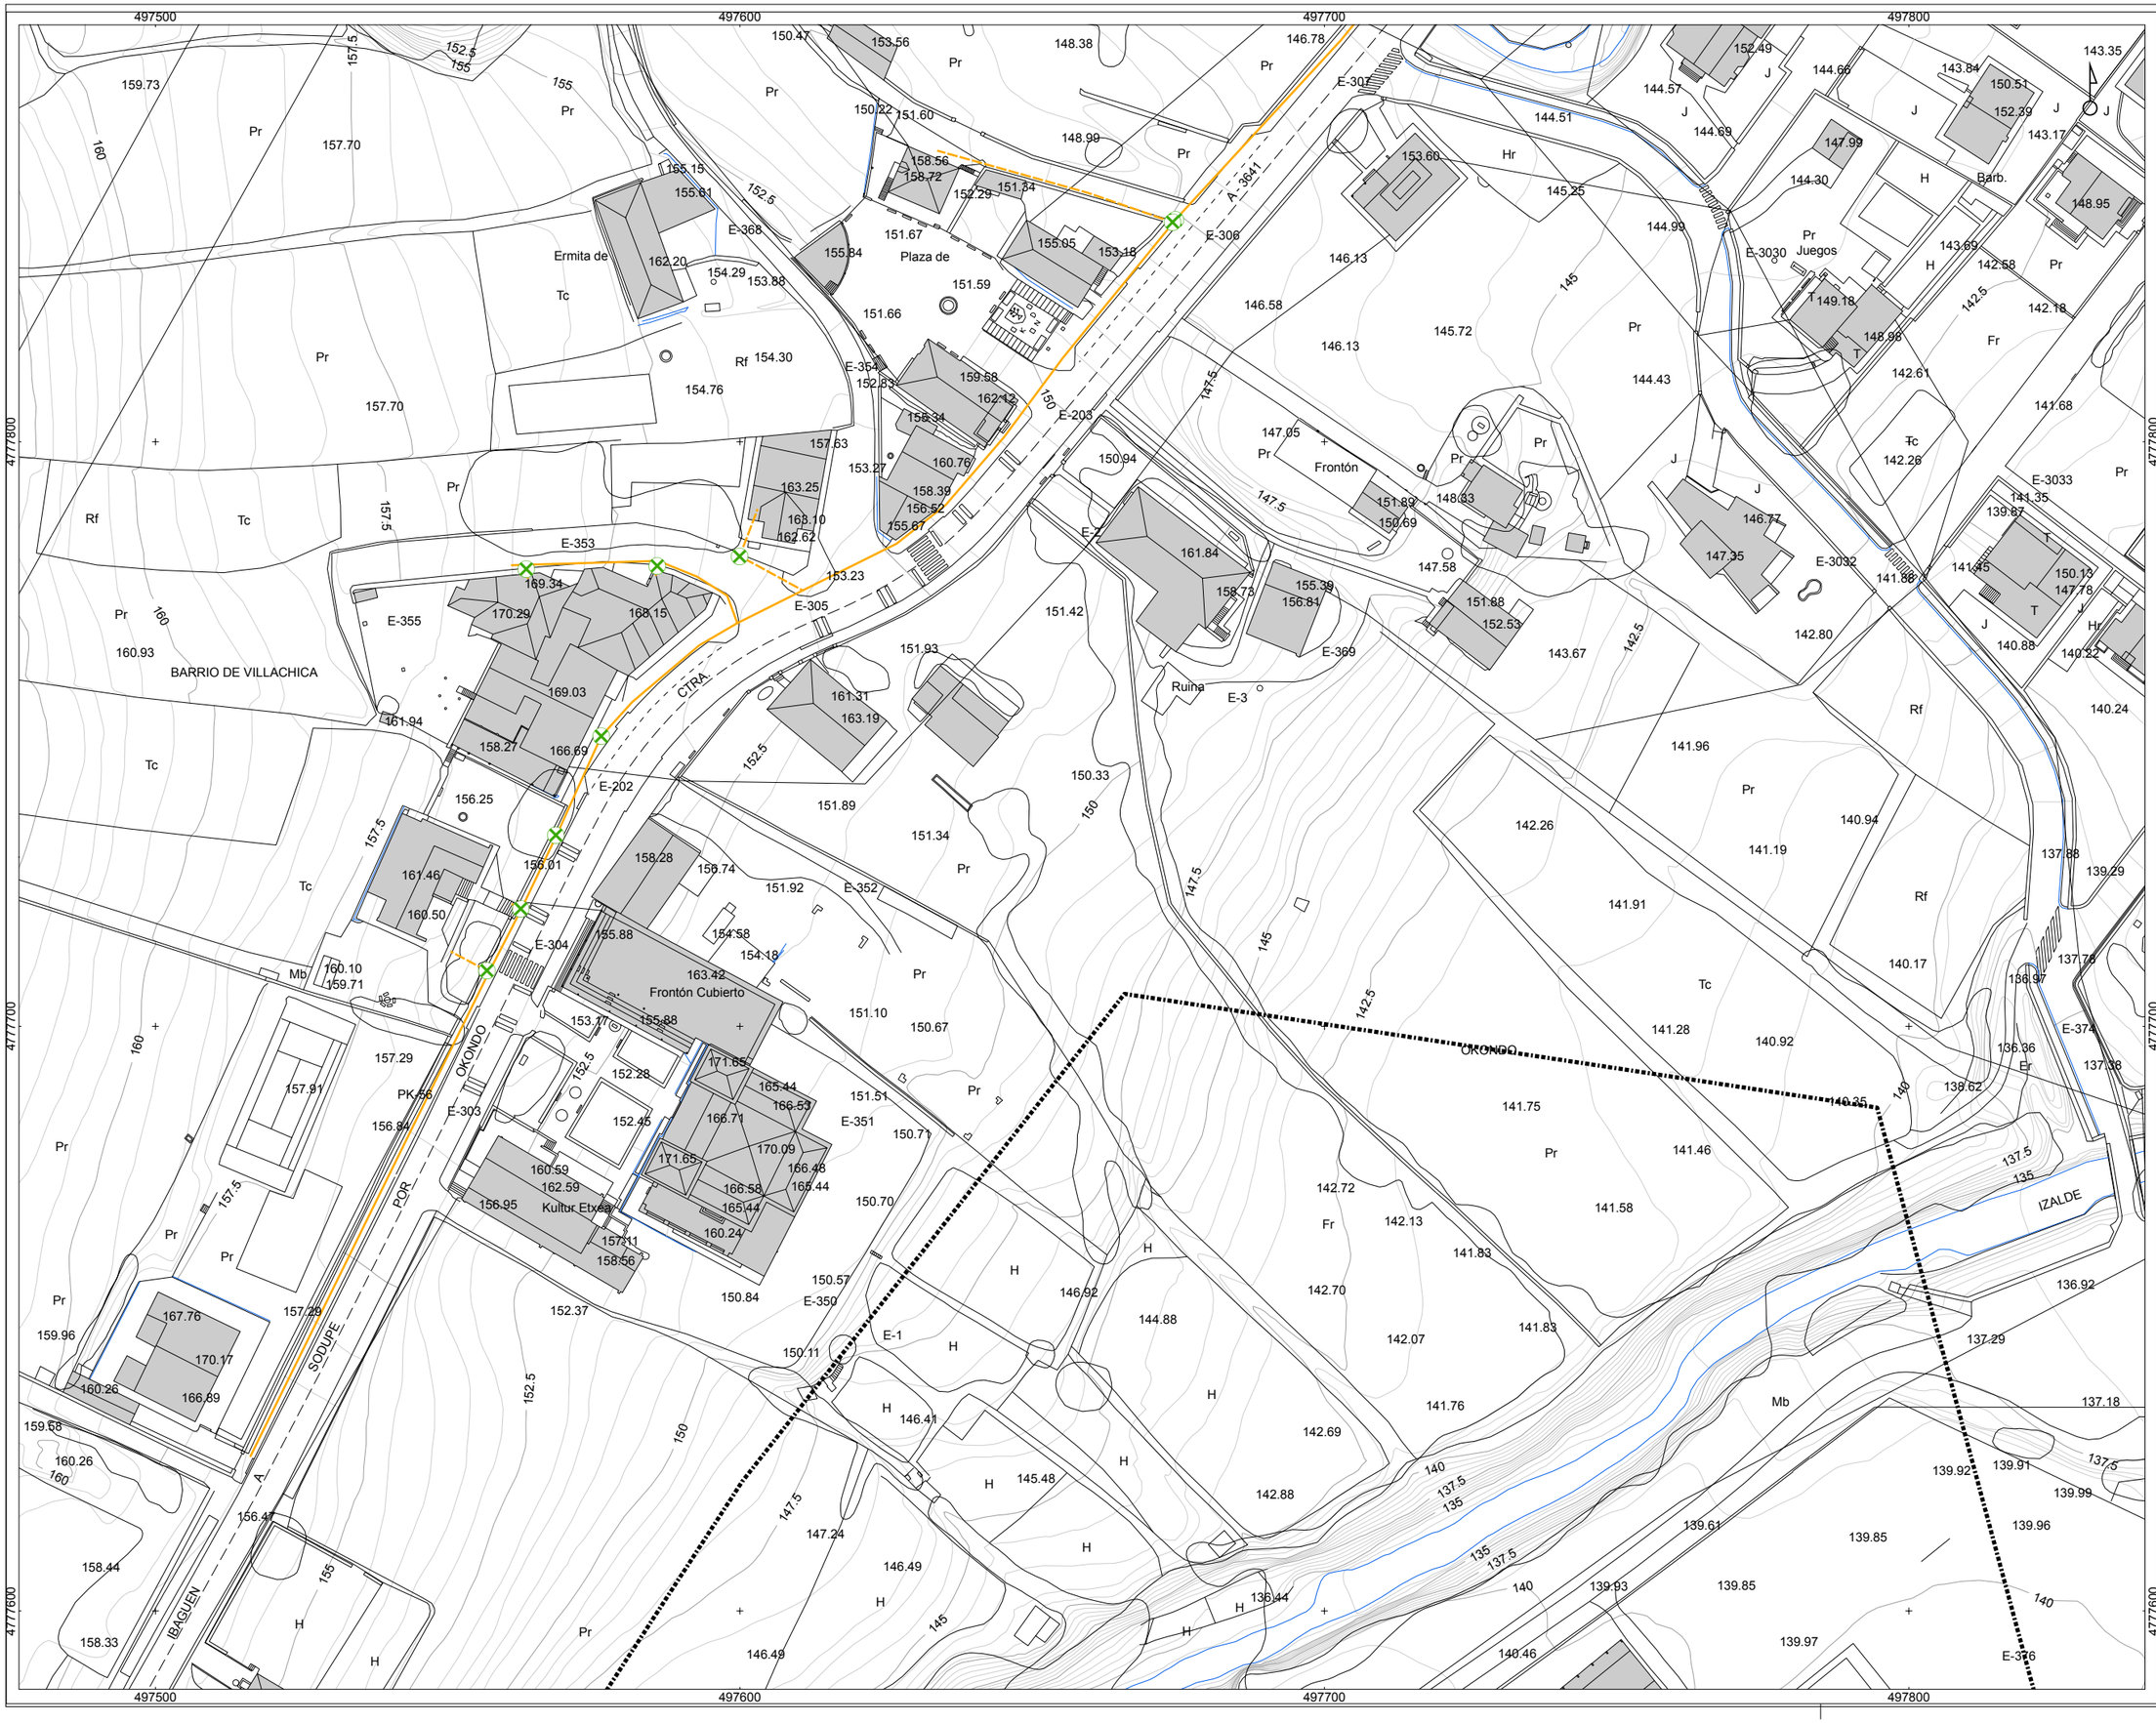

enfrentar mapa
mapa de referencia

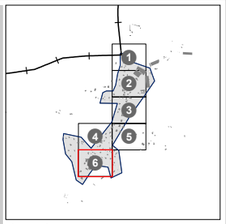

sin escalar

DESCRIPCIÓN

VALVULA

TIPO

ACOMETIDA

RED GENERAL

leyenda
leyenda

P INFORMACIÓN DERIVADA DE PROYECTO

LIMITE CASCO URBANO

otrasobs
observaciones

zona
nº AHI-186/09-KS5

data
fecha MAYO 2010

proyectua
proyecto INVENTARIO DE REDES DE ABASTECIMIENTO, SANEAMIENTO, PAVIMENTACIÓN Y CANALIZACIONES DE ELECTRICIDAD, ALUMBRADO, COMUNICACIONES Y GAS PARA SU INCLUSIÓN EN EL PLANEAMIENTO URBANISTICO DE OKONDO

plano
plano MAPA DE LA RED DE GAS DEL NÚCLEO DE OKONDO

promotor
promotor Arabako Foru Aldundia
Diputación Foral de Álava

Tokí Administratiboaren eta Lurralde Orekaren Saila
Departamento de Administración Local y Equilibrio Territorial

Hirigintza Zerbitzua
Servicio de Urbanismo

situación
situación T.M. DE OKONDO

escala
escala A1 original: 1/500

0 2,5 5 10 15 mts

A3: APROX. 1/1.000

0 5 10 20 30 mts

revisión
revisión rev 0.0

plano
plano nº plano OKO-06

hoja
hoja nº hoja 06-06

inventario
fecha de inventario MAYO 2010

autor
consultor

geotech
CONSULTORA MEDIOAMBIENTAL
www.infogeotech.com
Parque Tecnológico de Araba
c/ Albert Einstein, 44
01510 Miñano - Araba
Tlf: 945010949 - Fax: 945010948
mail: info@geotech.es
url: www.geotech.es