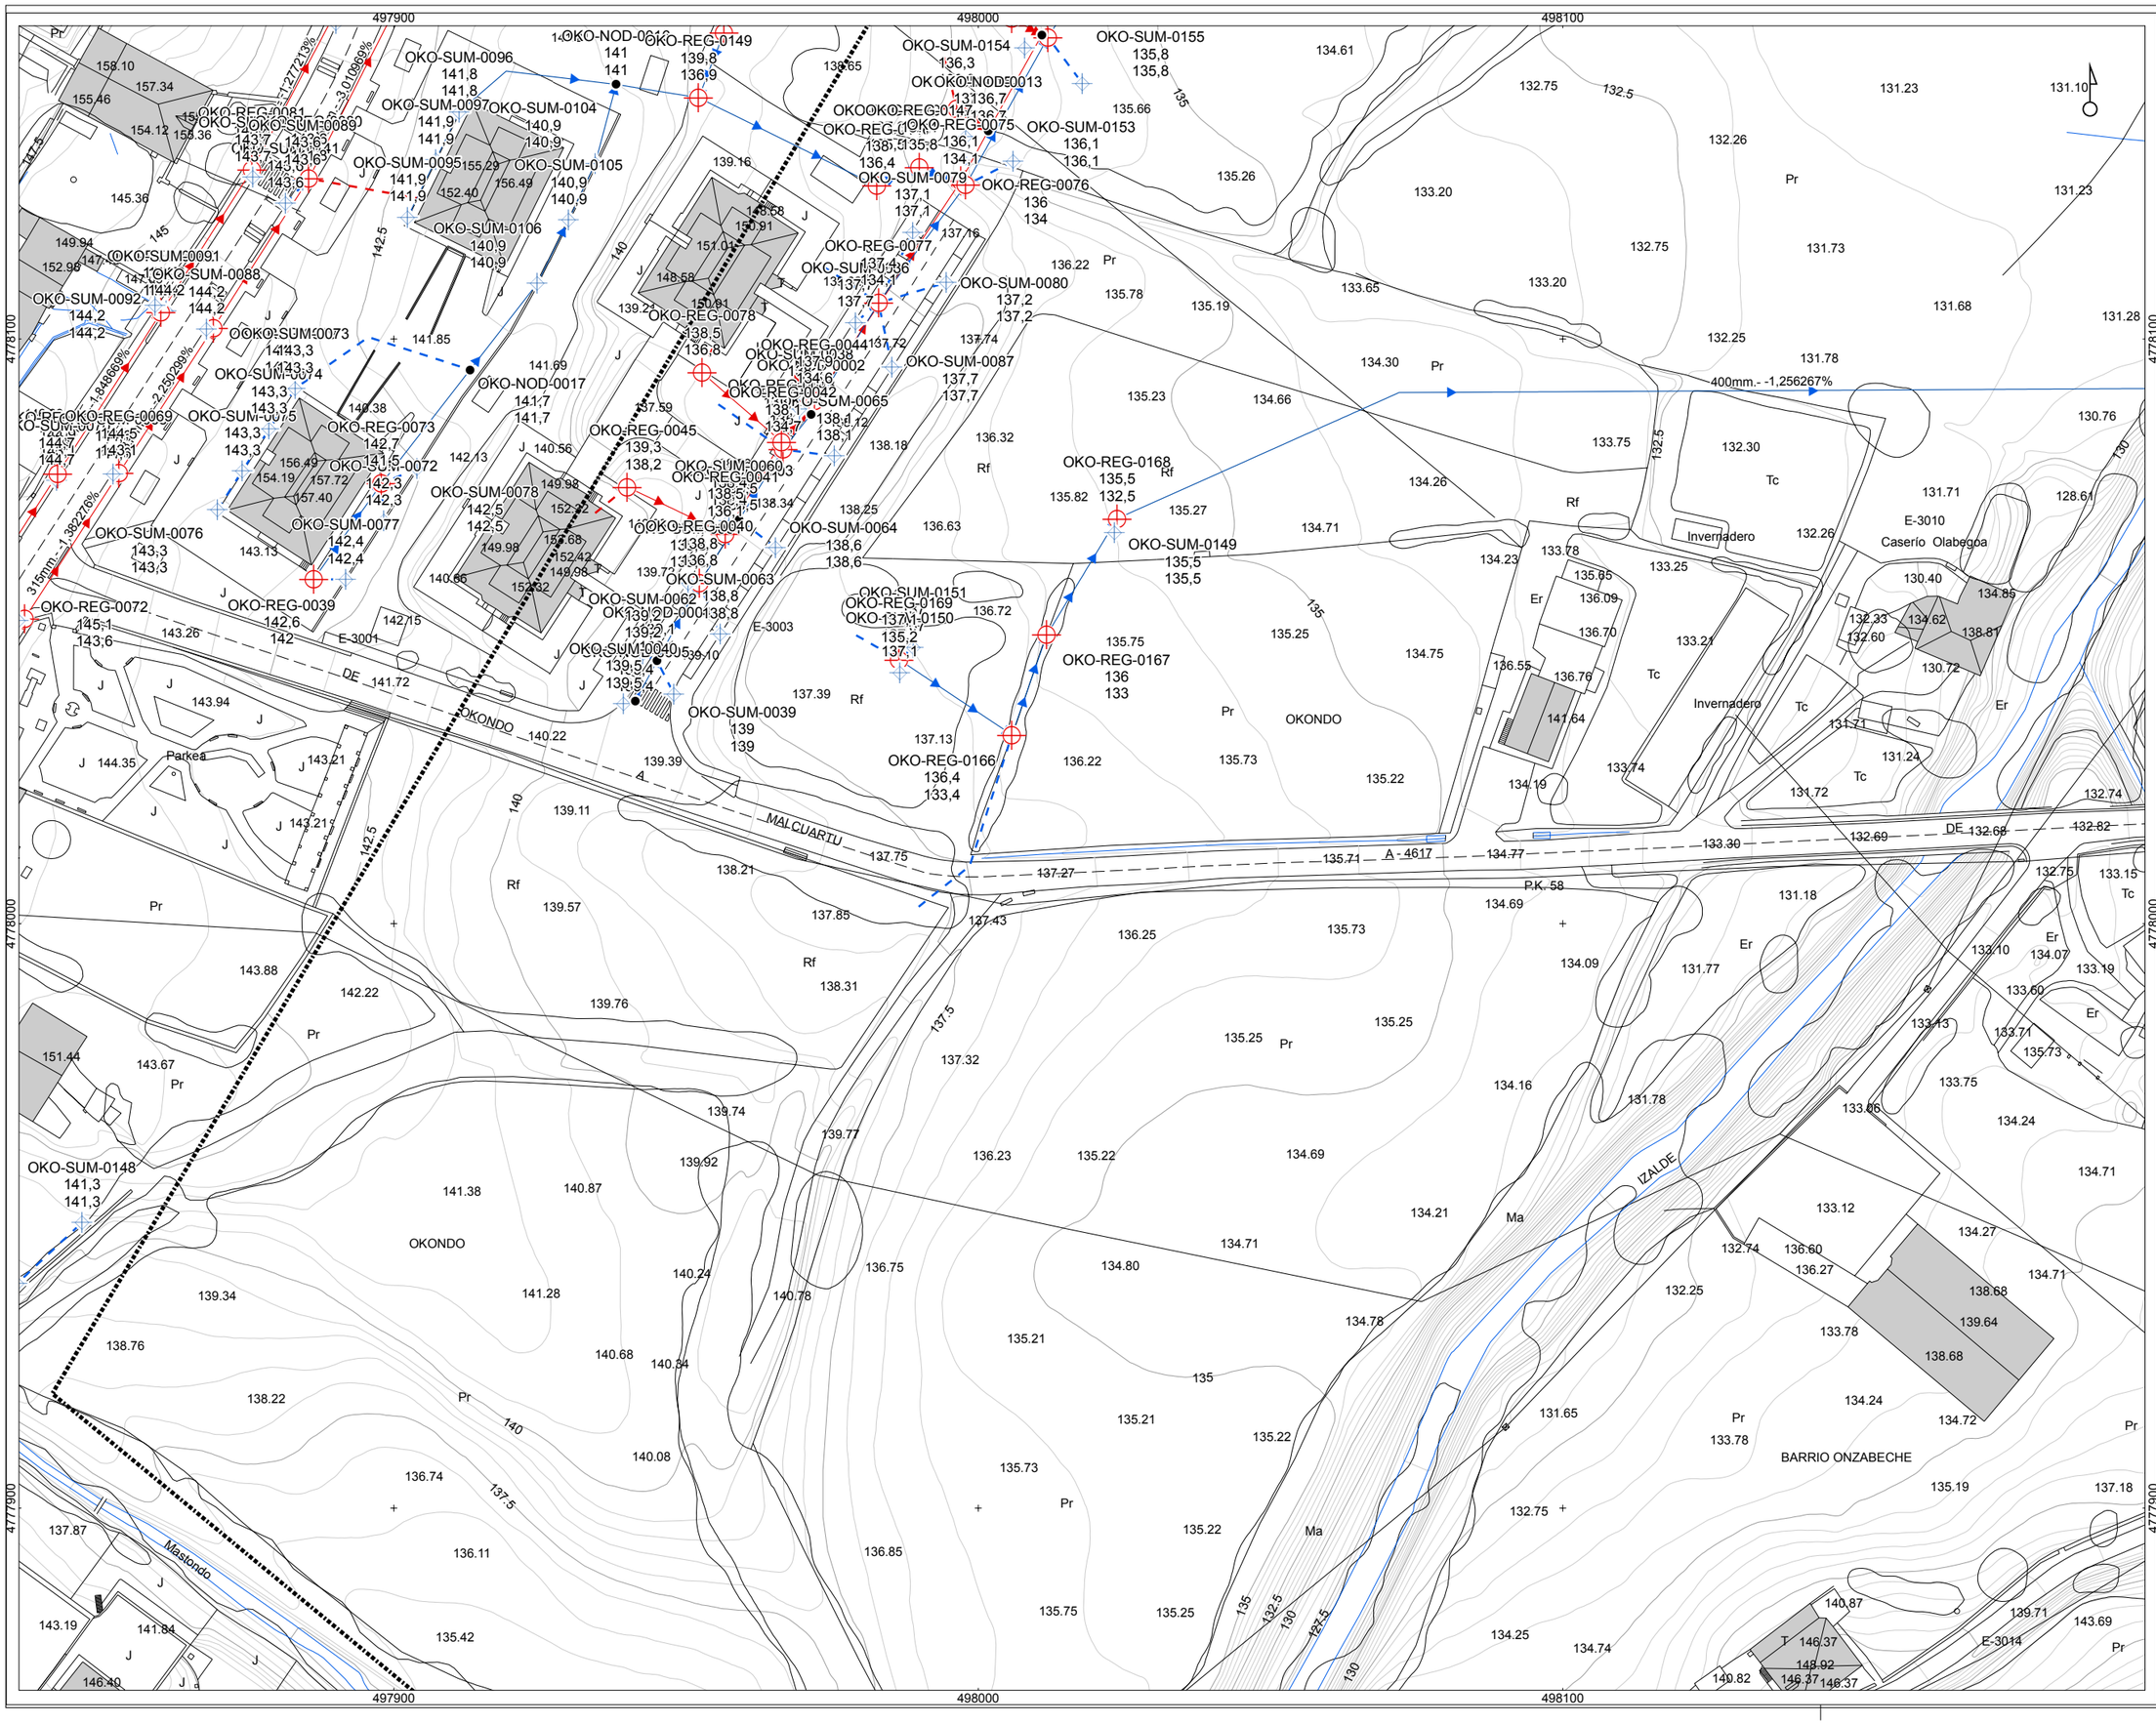

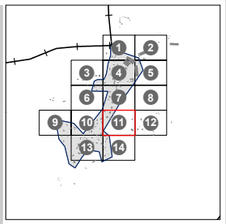

sin escalar

DESCRIPCIÓN

- ARQUETA
- NODO SUBTERRANEO
- POZO SEPTICO
- PUNTO DE VERTIDO
- PUNTO DE VERTIDO PLUVIALES
- SUMIDERO PLUVIALES

TIPO

- FECAL, ACOMETIDA
- FECAL, RED GENERAL
- PLUVIAL, ACOMETIDA
- PLUVIAL, RED GENERAL

P INFORMACIÓN DERIVADA DE PROYECTO

LIMITE CASCO URBANO

AHI-186/09-KS5

MAYO 2010

INVENTARIO DE REDES DE ABASTECIMIENTO, SANEAMIENTO, PAVIMENTACIÓN Y CANALIZACIONES DE ELECTRICIDAD, ALUMBRADO, COMUNICACIONES Y GAS PARA SU INCLUSIÓN EN EL PLANEAMIENTO URBANISTICO DE OKONDO

MAPA DE LA RED DE SANEAMIENTO DEL NÚCLEO DE OKONDO

Arabako Foru Aldundia
Diputación Foral de Álava

Toki Administrazioaren eta Lurralde Orekaren Saila
Departamento de Administración Local y Equilibrio Territorial

Hirigintza Zerbitzua
Servicio de Urbanismo

T.M. DE OKONDO

A1 original: 1/500

0 2,5 5 10 15 mts

A3: APROX. 1/1.000

0 5 10 20 30 mts

rev 0.0

OKO-11

11-14

MAYO 2010

geotech
CONSULTORA MEDIOAMBIENTAL
www.infogeotech.com

Parque Tecnológico de Araba
c/ Albert Einstein, 44
01510 Miñano - Araba
Tlf: 945010949 - Fax: 945010948
mail: info@geotech.es
url: www.geotech.es