


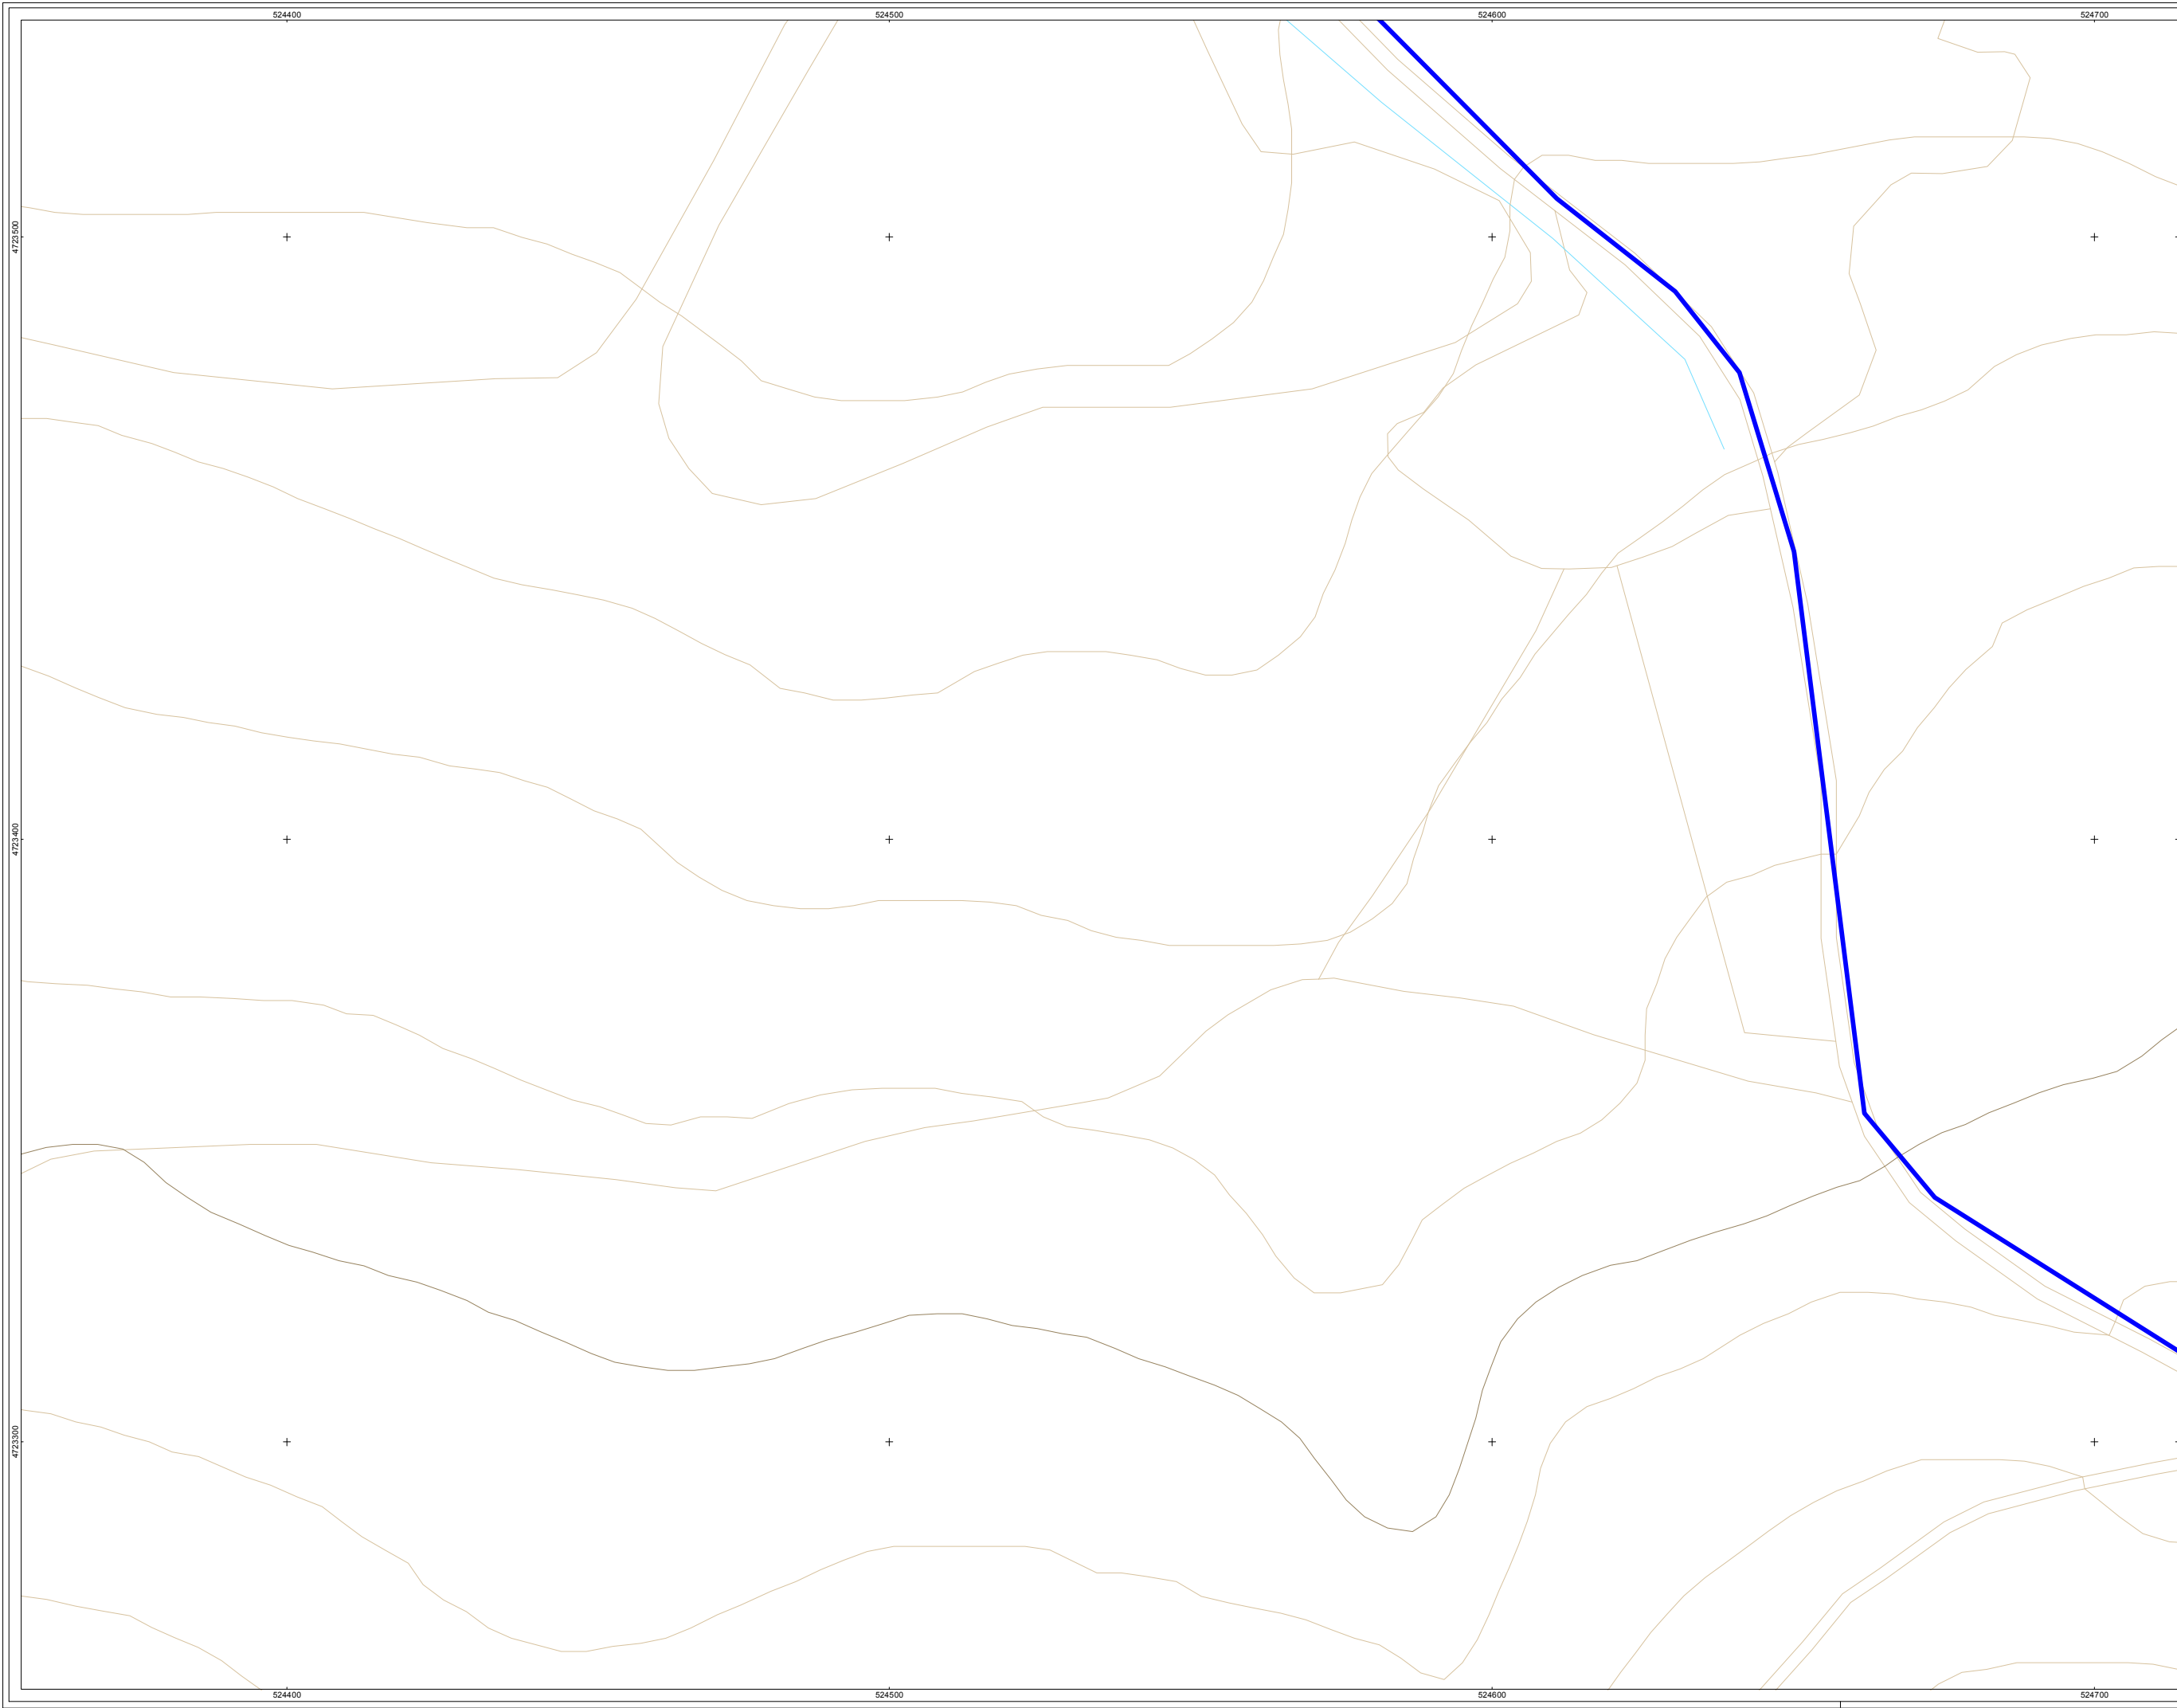

referencia
mapa de referencia

sin escalar

DESCRIPCIÓN

ABREVADERO

DEPOSITO

ELEMENTO DE RED DESCONOCIDO

LAVADERO

NTE IFA 18 TAPON

NTE IFA 19 LLAVE DE PASO

NTE IFA 23 VENTOSA

NTE IFA 24 ARQUETA DE ACOMETIDA

NTE IFA 25 TOMA DE TUBERIA EN CARGA

NTE IFA 26 BOCA DE INCENDIOS

NTE IFF 17 CONTADOR

NTE IFF 30 FUENTE PUBLICA

NTE IFR 13 BOCA DE RIEGO

TIPO DE RED

ACOMETIDA

RED GENERAL

legenda
leyenda

limite
CASCO
URBANO

observaciones

Sistema de Referencia: ETRS89 Zona 30N

hi
m

AHI-042/13-KS5

data
fecha

MARZO 2015

proyecto
proyektua

INVENTARIO DE REDES DE ABASTECIMIENTO, SANEAMIENTO, PAVIMENTACIÓN Y CANALIZACIONES DE ELECTRICIDAD, ALUMBRADO, COMUNICACIONES Y GAS PARA SU INCLUSIÓN EN EL PLANEAMIENTO URBANÍSTICO DE PEÑACERRADA

plano
plano

MAPA DE LA RED DE ABASTECIMIENTO DEL NÚCLEO DE ZUMENTO

sustentado
proyektua

Hingintza Zerbitzua
Servicio de Urbanismo
Arabako Foru Aldundia
Diputación Foral de Álava

kota
situación

T.M. DE PEÑACERRADA

eskala
escala

A3: 1/1000

berrikuspen
revisión

rev 0.1

plano zk
n plano

ZUM-01

orria zk
n hoja

02 - 03

inbentarioaren data
lehen inbentarioa

OCTUBRE 2013

arbolaketa
consultor

geotech

INGENIERIA DE INGENIERIA
TURISMO
GE

Parque Tecnológico de Álava
Albert Einstein 44-bajo
01510 MIÑANO (Álava)
Tel. 945 010 949 Fax. 945 010 948
www.geotech.es