


- DESCRIPCION**
- NTE IAT 10 ACOMETIDA
 - NTE IAT 12 ARMARIO
 - NTE IAT 20 ARQUETA DE COMUNICACIONES
 - POSTE
 - TUBO SOTERRADO
 - ELEMENTO DE RED DESCONOCIDO

- TIPO DE RED**
- LINEA AEREA
 - LINEA SUBTERRANEA

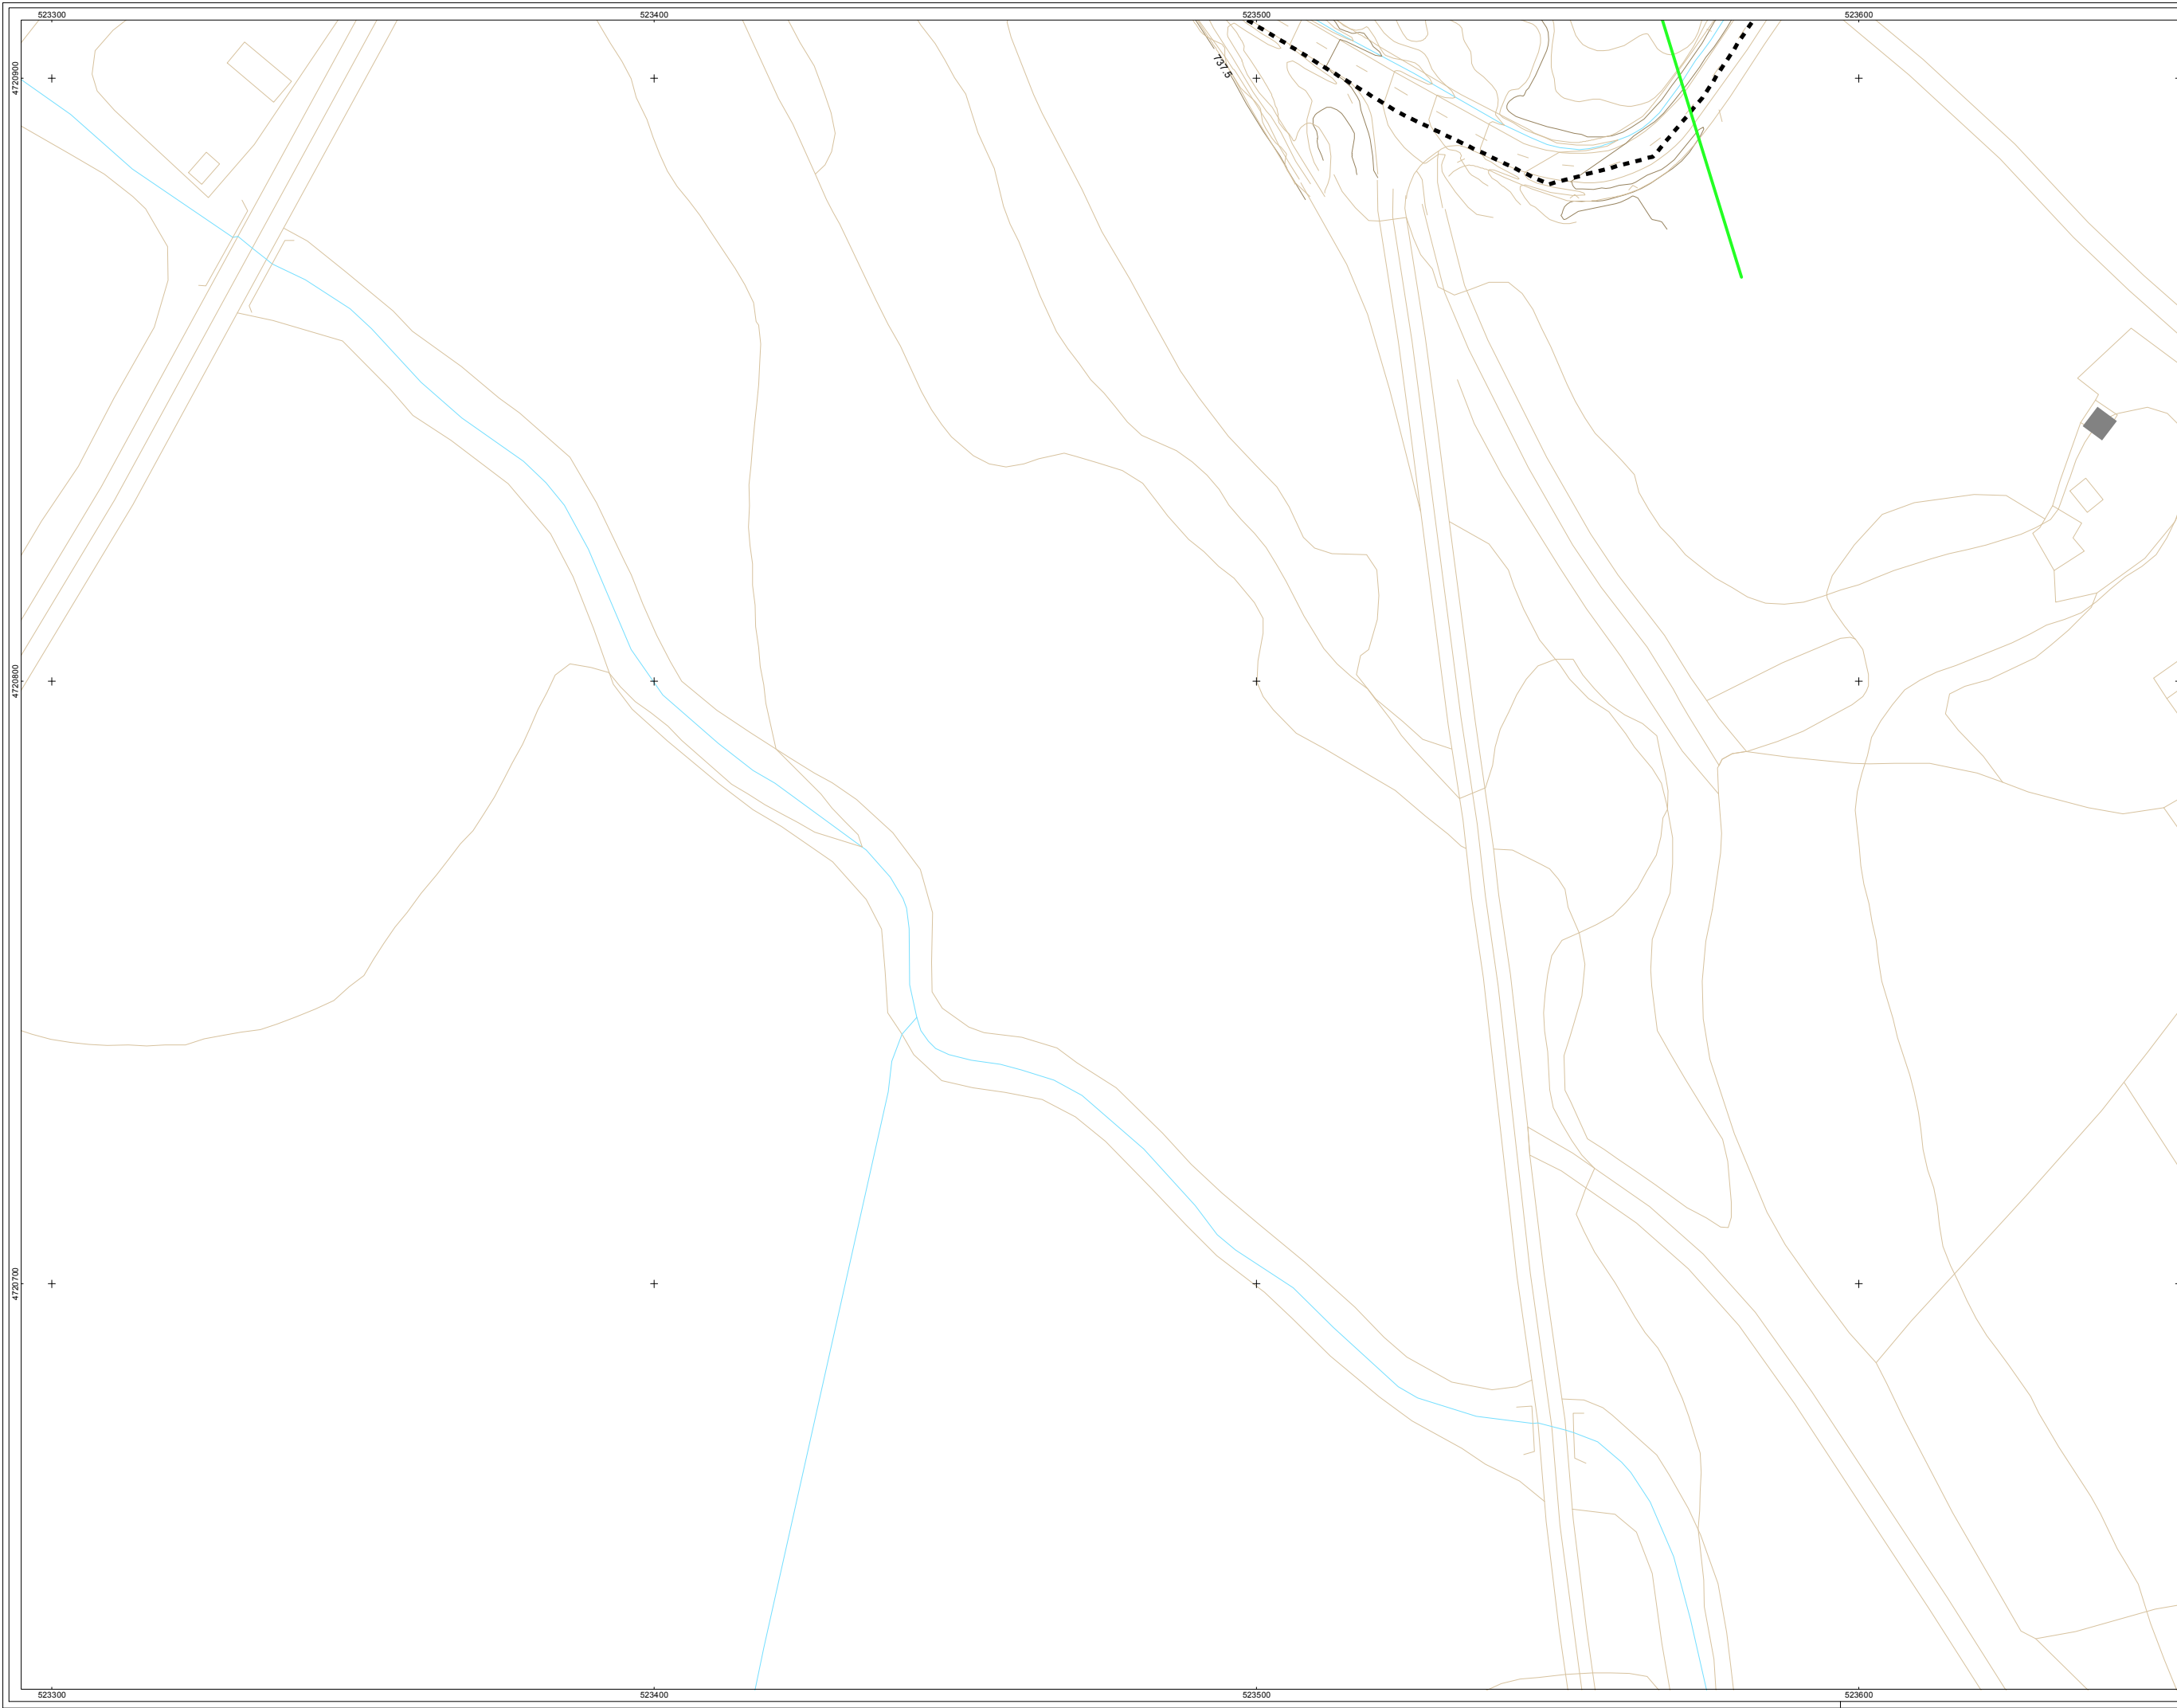

Observaciones

Sistema de Referencia: ETRS89 Zona 30N

AHI-042/13-KS5

MARZO 2015

INVENTARIO DE REDES DE ABASTECIMIENTO, SANEAMIENTO, PAVIMENTACIÓN Y CANALIZACIONES DE ELECTRICIDAD, ALUMBRADO, COMUNICACIONES Y GAS PARA SU INCLUSIÓN EN EL PLANEAMIENTO URBANÍSTICO DE PEÑACERRADA

MAPA DE LA RED DE COMUNICACIONES DEL NÚCLEO DE PEÑACERRADA



T.M. DE PEÑACERRADA



rev 0.1

PEN-06

06 - 06

OCTUBRE 2013

geotech
Parque Tecnológico de Álava
Albert Einstein 44-bajo
01510 MIÑANO (Álava)
Tel. 945 010 949 Fax. 945 010 948
www.geotech.es