


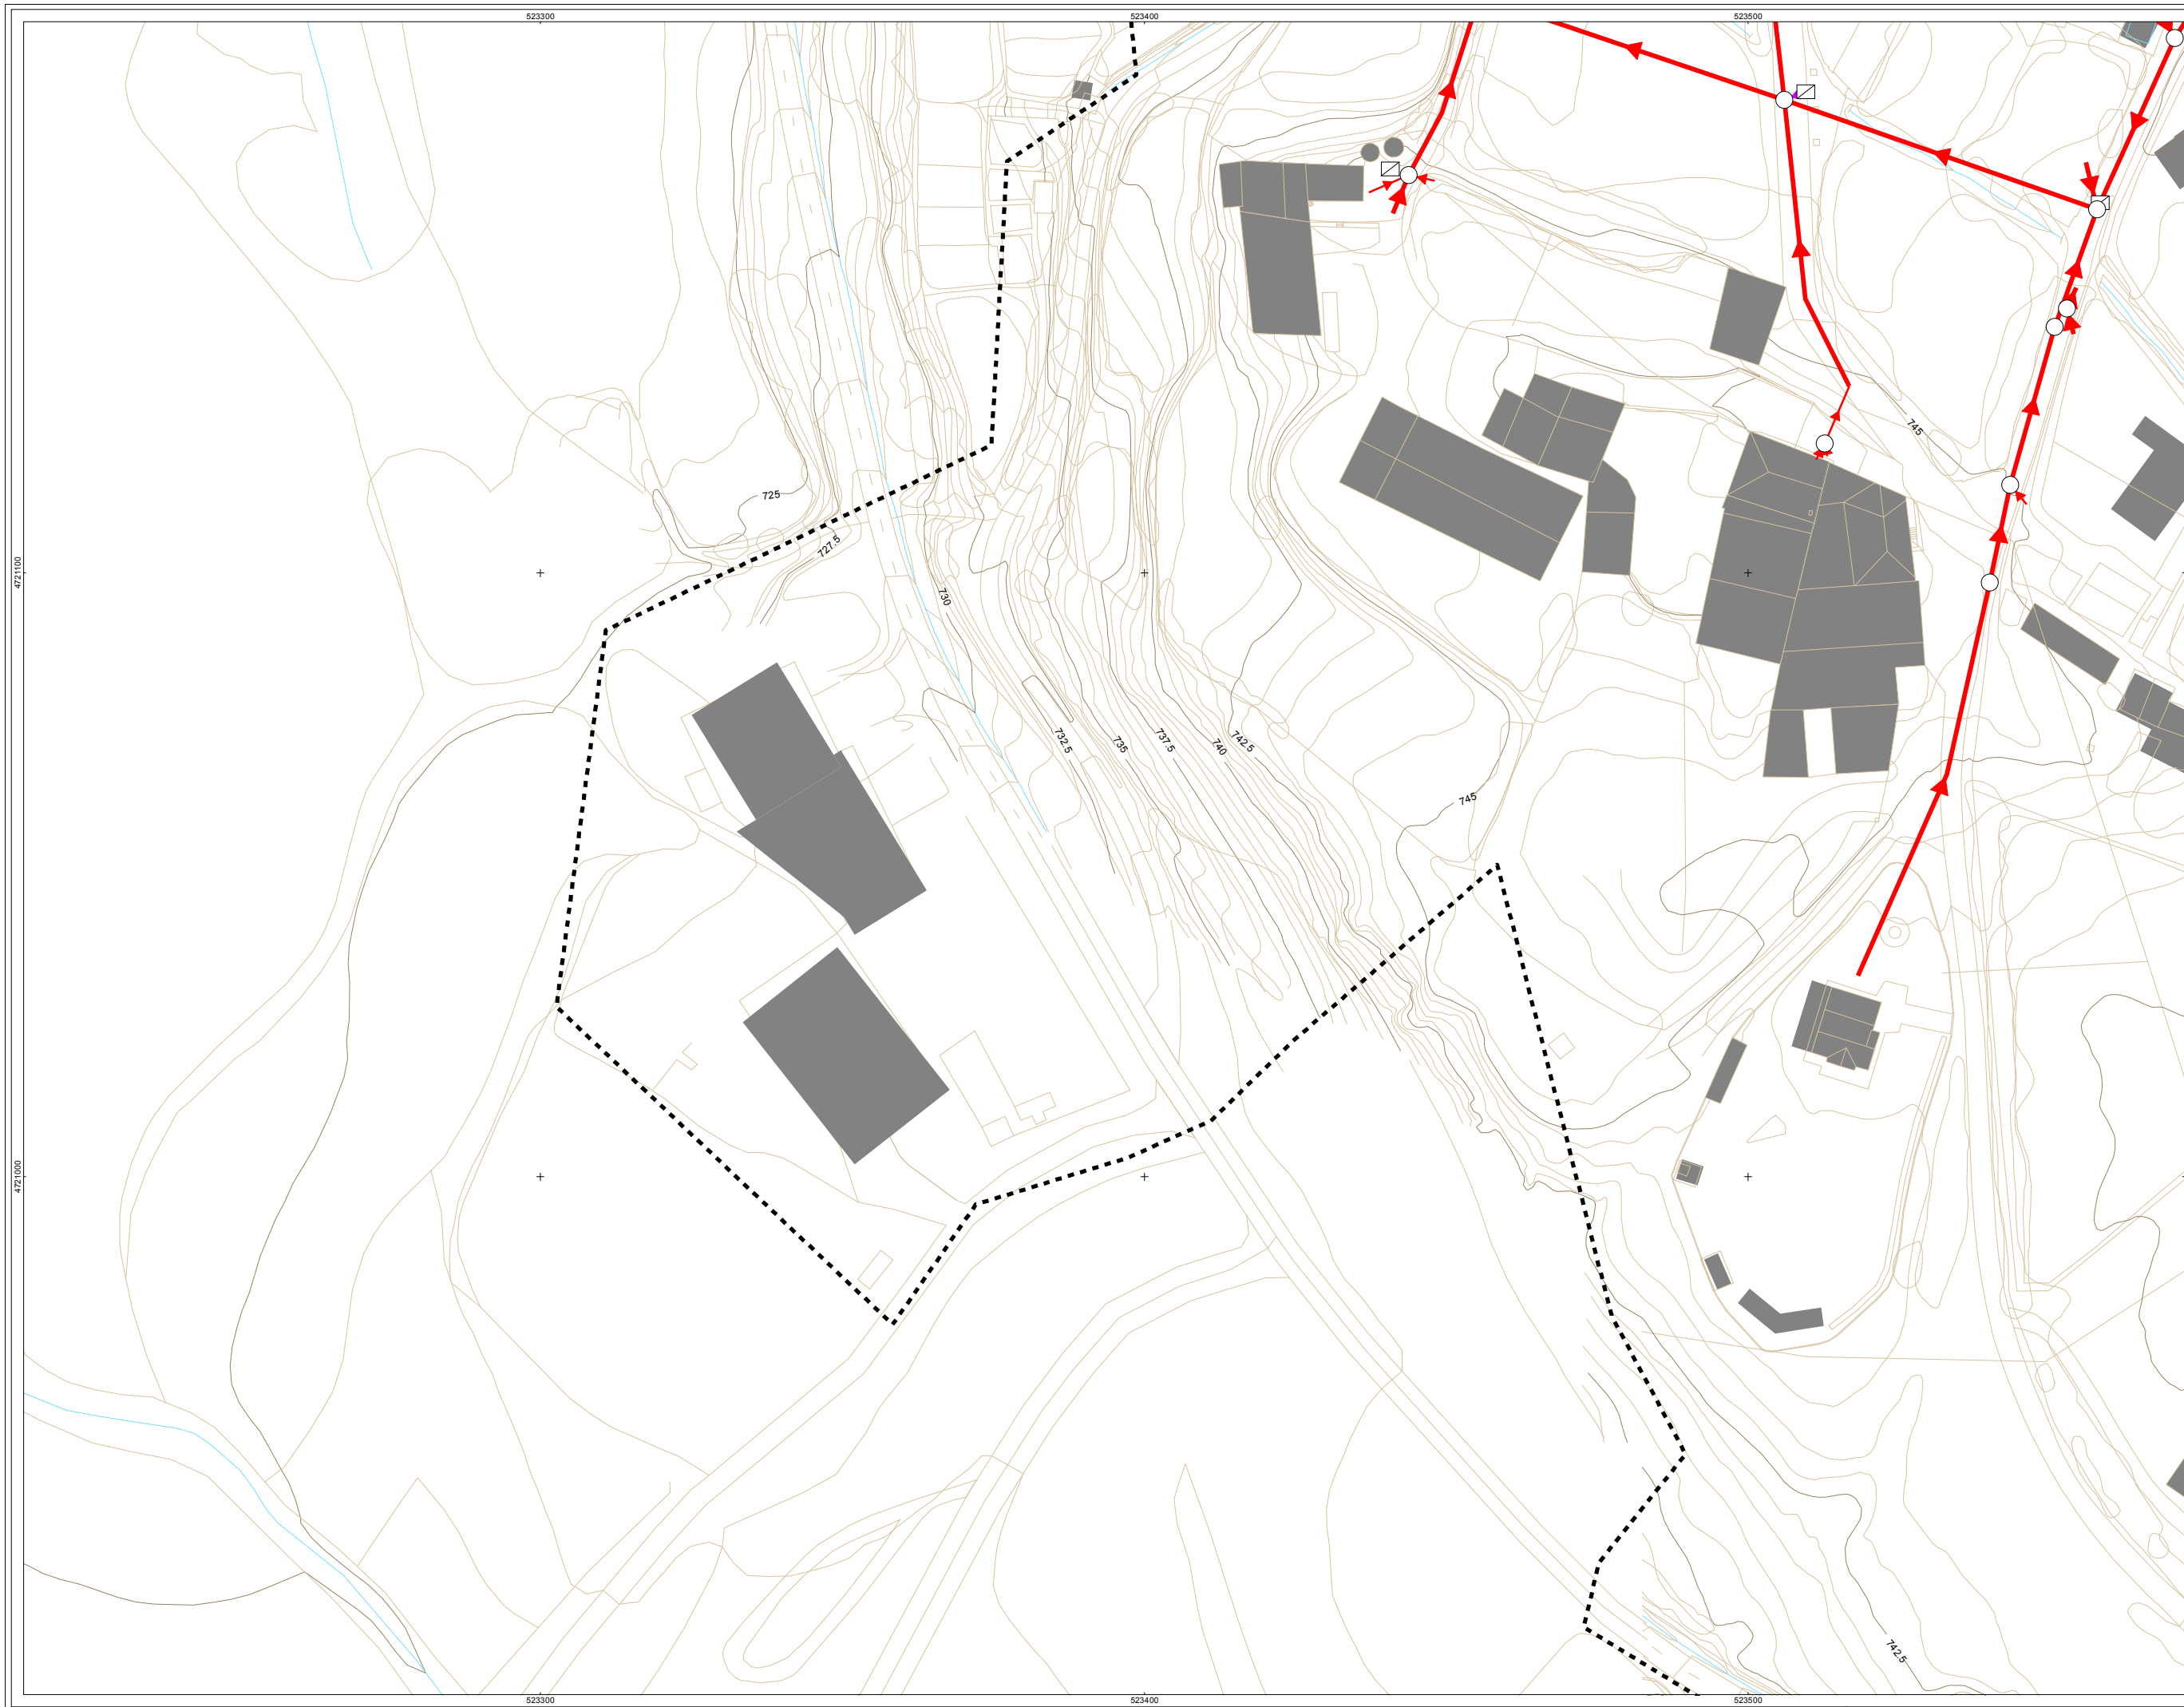

referencia mapa
mapa de referencia

sin escalas

DESCRIPCIÓN

- ◆ ELEMENTO DE RED DESCONOCIDO DE AGUAS FECALES
- ◆ ELEMENTO DE RED DESCONOCIDO DE AGUAS PLUVIALES
- ▢ NTE ISA 12 CAMARA DE DESCARGA
- ☒ NTE ISA 13 SUMIDERO
- NTE ISA 14 POZO DE REGISTRO
- ▢ NTE ISD 4 FOSA SEPTICA
- PUNTO DE VERTIDO DE AGUAS FECALES
- PUNTO DE VERTIDO DE AGUAS PLUVIALES

TIPO DE RED

- ACOMETIDA FECALES
- ACOMETIDA PLUVIALES
- RED GENERAL FECALES
- RED GENERAL PLUVIALES

● LIMITE CASCO URBANO

Sharak observaciones

Sistema de Referencia: ETRS89 Zona 30N

hi
m

AHI-042/13-KS5

data
fecha

MARZO 2015

proiektua
proiektua

INVENTARIO DE REDES DE ABASTECIMIENTO, SANEAMIENTO, PAVIMENTACIÓN Y CANALIZACIONES DE ELECTRICIDAD, ALUMBRADO, COMUNICACIONES Y GAS PARA SU INCLUSIÓN EN EL PLANEAMIENTO URBANÍSTICO DE PEÑACERRADA

plano
plano

MAPA DE LA RED DE SANEAMIENTO DEL NÚCLEO DE PEÑACERRADA

sustatzatzailea
proiektua

koalekua
situazioa

T.M. DE PEÑACERRADA

eskala
escala

A3: 1/1000

berrikuspena
revisioa

rev 0.1

plano zik
n plano

PEN-02

orria zik
n orria

04 - 05

inbentarioaren data
inbentarioaren data

OCTUBRE 2013

arroketa
konfiantza

Parque Tecnológico de Álava
Albert Einstein 44-bajo
01510 MIÑANO (Álava)
Tel. 945 010 949 Fax. 945 010 948
www.geotech.es